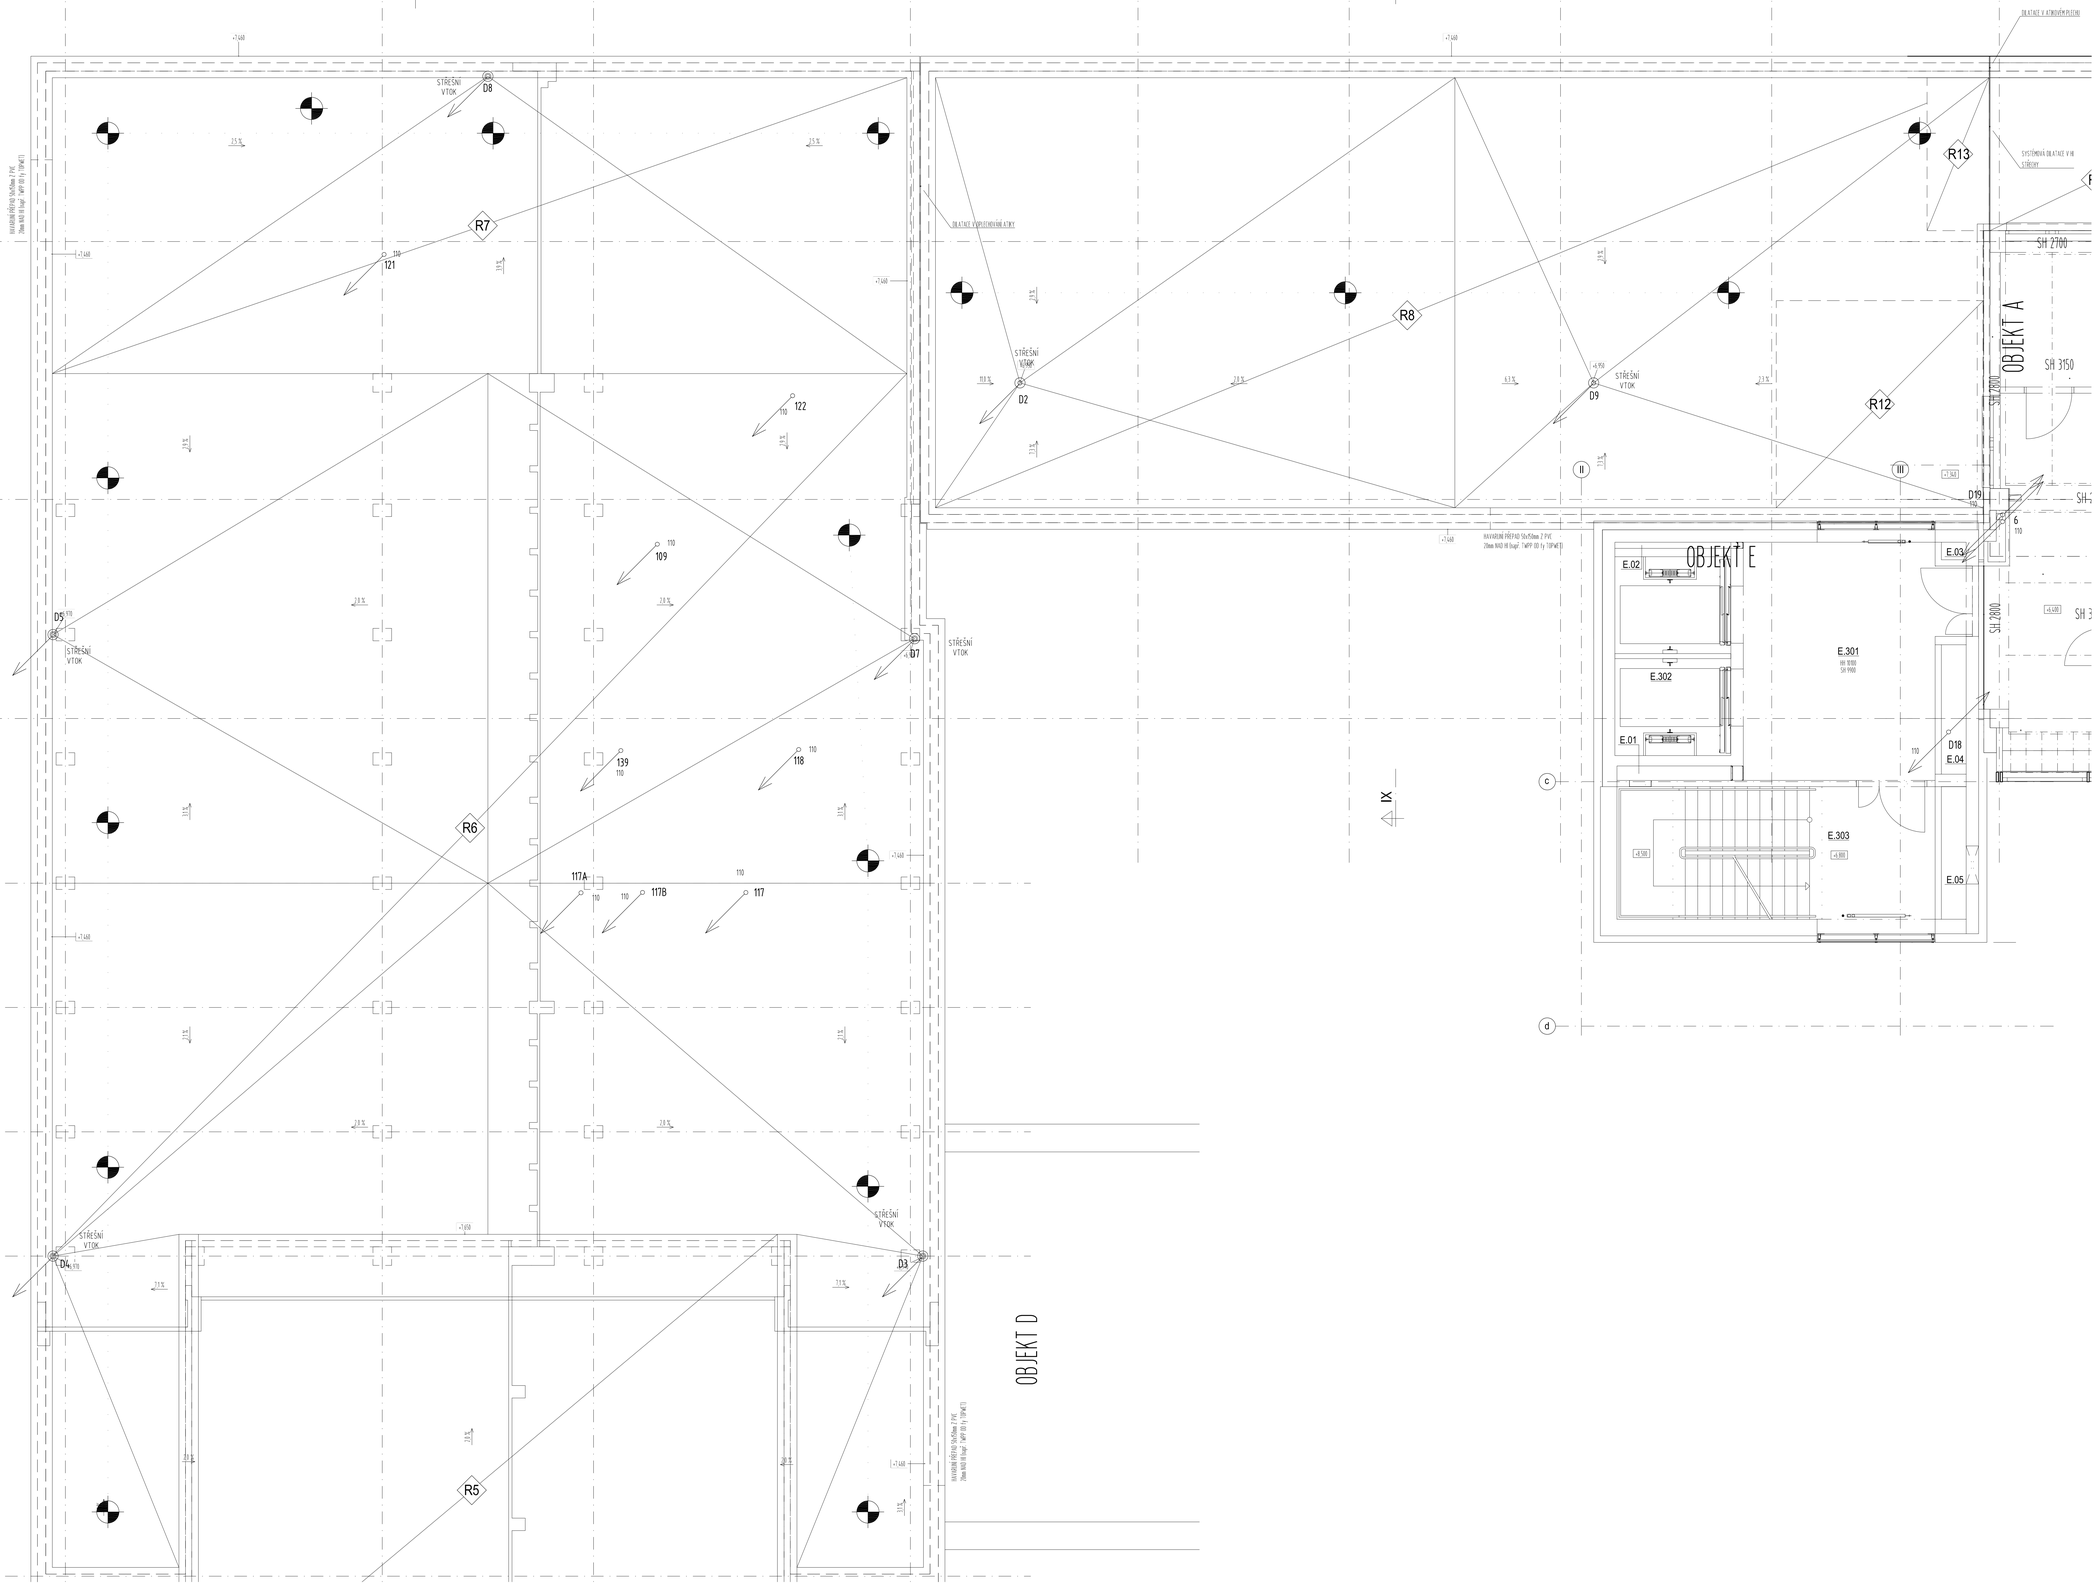

LEGENDA

——— SPLAŠKOVÁ KANALIZACE
– – – DEŠŤOVÁ KANALIZACE

Jsou-li v grafické dokumentaci uvedeny obchodní názvy výrobků a materiálů, jedná se o příklad požadovaného standardu a je možné je nahradit výrobkem nebo materiálem srovnatelné kvalitativní úrovně.

Přesná poloha kotevních elementů v podhledových a na stropních čtyřhranu ve stropovacích VZT a v technických místnostech budou upřesněna s ohledem ke konkrétním výrobcům VZT- jednotek, trasování potrubí a umístění ocelových TUML ústředen.

SCHEMA

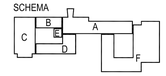

±0,000 = 280,510 m n.m. VÝŠKOVÝ SYSTÉM: Bpv

Č. REVIZE: REVISION NO.:	DATUM VYDÁNÍ: DATE OF ISSUE:	POPIS REVIZE: DESCRIPTION OF THE REVISION:	VYPRACOVAL: ELABORATED BY:

GENERÁLNÍ PROJEKTANT: GENERAL DESIGNER:
Sdružení Psychiatrie Brno 2016

Mlýnská 326/13, BRNO 602 00
tel.: +420 541 126 611
fax.: +420 541 126 610
e-mail: projekt_1195@k4.cz
e-mail: projekt-35-2016@projektl.cz

INVESTOR: CLIENT:
Fakultní nemocnice Brno
Jihlavská 20
625 00 Brno, IČ: 65269705

OBJEDNATEL: PROJECT MANAGER:
Fakultní nemocnice Brno
Jihlavská 20
625 00 Brno, IČ: 65269705

SUBDODAVATEL: SUBCONTRACTOR:
Technika budov, s.r.o.
Křenová 42
602 00 Brno, IČ: 60711825

AUTORIZACE: AUTHORIZED BY:

ČÍSLO PARE: DOCUMENT SET NUMBER:

NÁZEV AKCE: TITLE:
FN Brno – Psychiatrická klinika

HLAVNÍ INŽENÝR: CHIEF PROJECT MANAGER:	Ing. Jan Kocmánek
ARCHITEKT: ARCHITECT:	Ing. Boris Hadrý
ZODPOVĚDNÝ PROJEKTANT: RESPONSIBLE DESIGNER:	Ing. Jakub Vrána
PROJEKTANT: DESIGNER:	Ing. Alena Valdárková
ZAKÁZKA Č.: CONTRACT NO.:	1195
ODDÍL: PART:	05
DATUM: DATE:	10/2017
MĚŘÍTKO: SCALE:	1:50
STUPEŇ PROJEKTU: PROJECT STATUS:	DPS
KÓD DOKUMENTACE: CODE:	D.1.01.4.1
ČÍSLO VÝKRESU: DRAWING NUMBER:	1195-05_D.1.01.4.1.113
REVIZE: REVISION:	00

STAVEBNÍ OBJEKT: BUILDING PART: 01 - Pavilon G

OBCHODNÍ SOUBOR: PACKAGE: ZDRAVOTNĚ TECHNICKÉ INSTALACE

OBSAH: CONTENT: KANALIZACE - PŮDORYS 3.NP ČÁST 1-OBJEKT BC