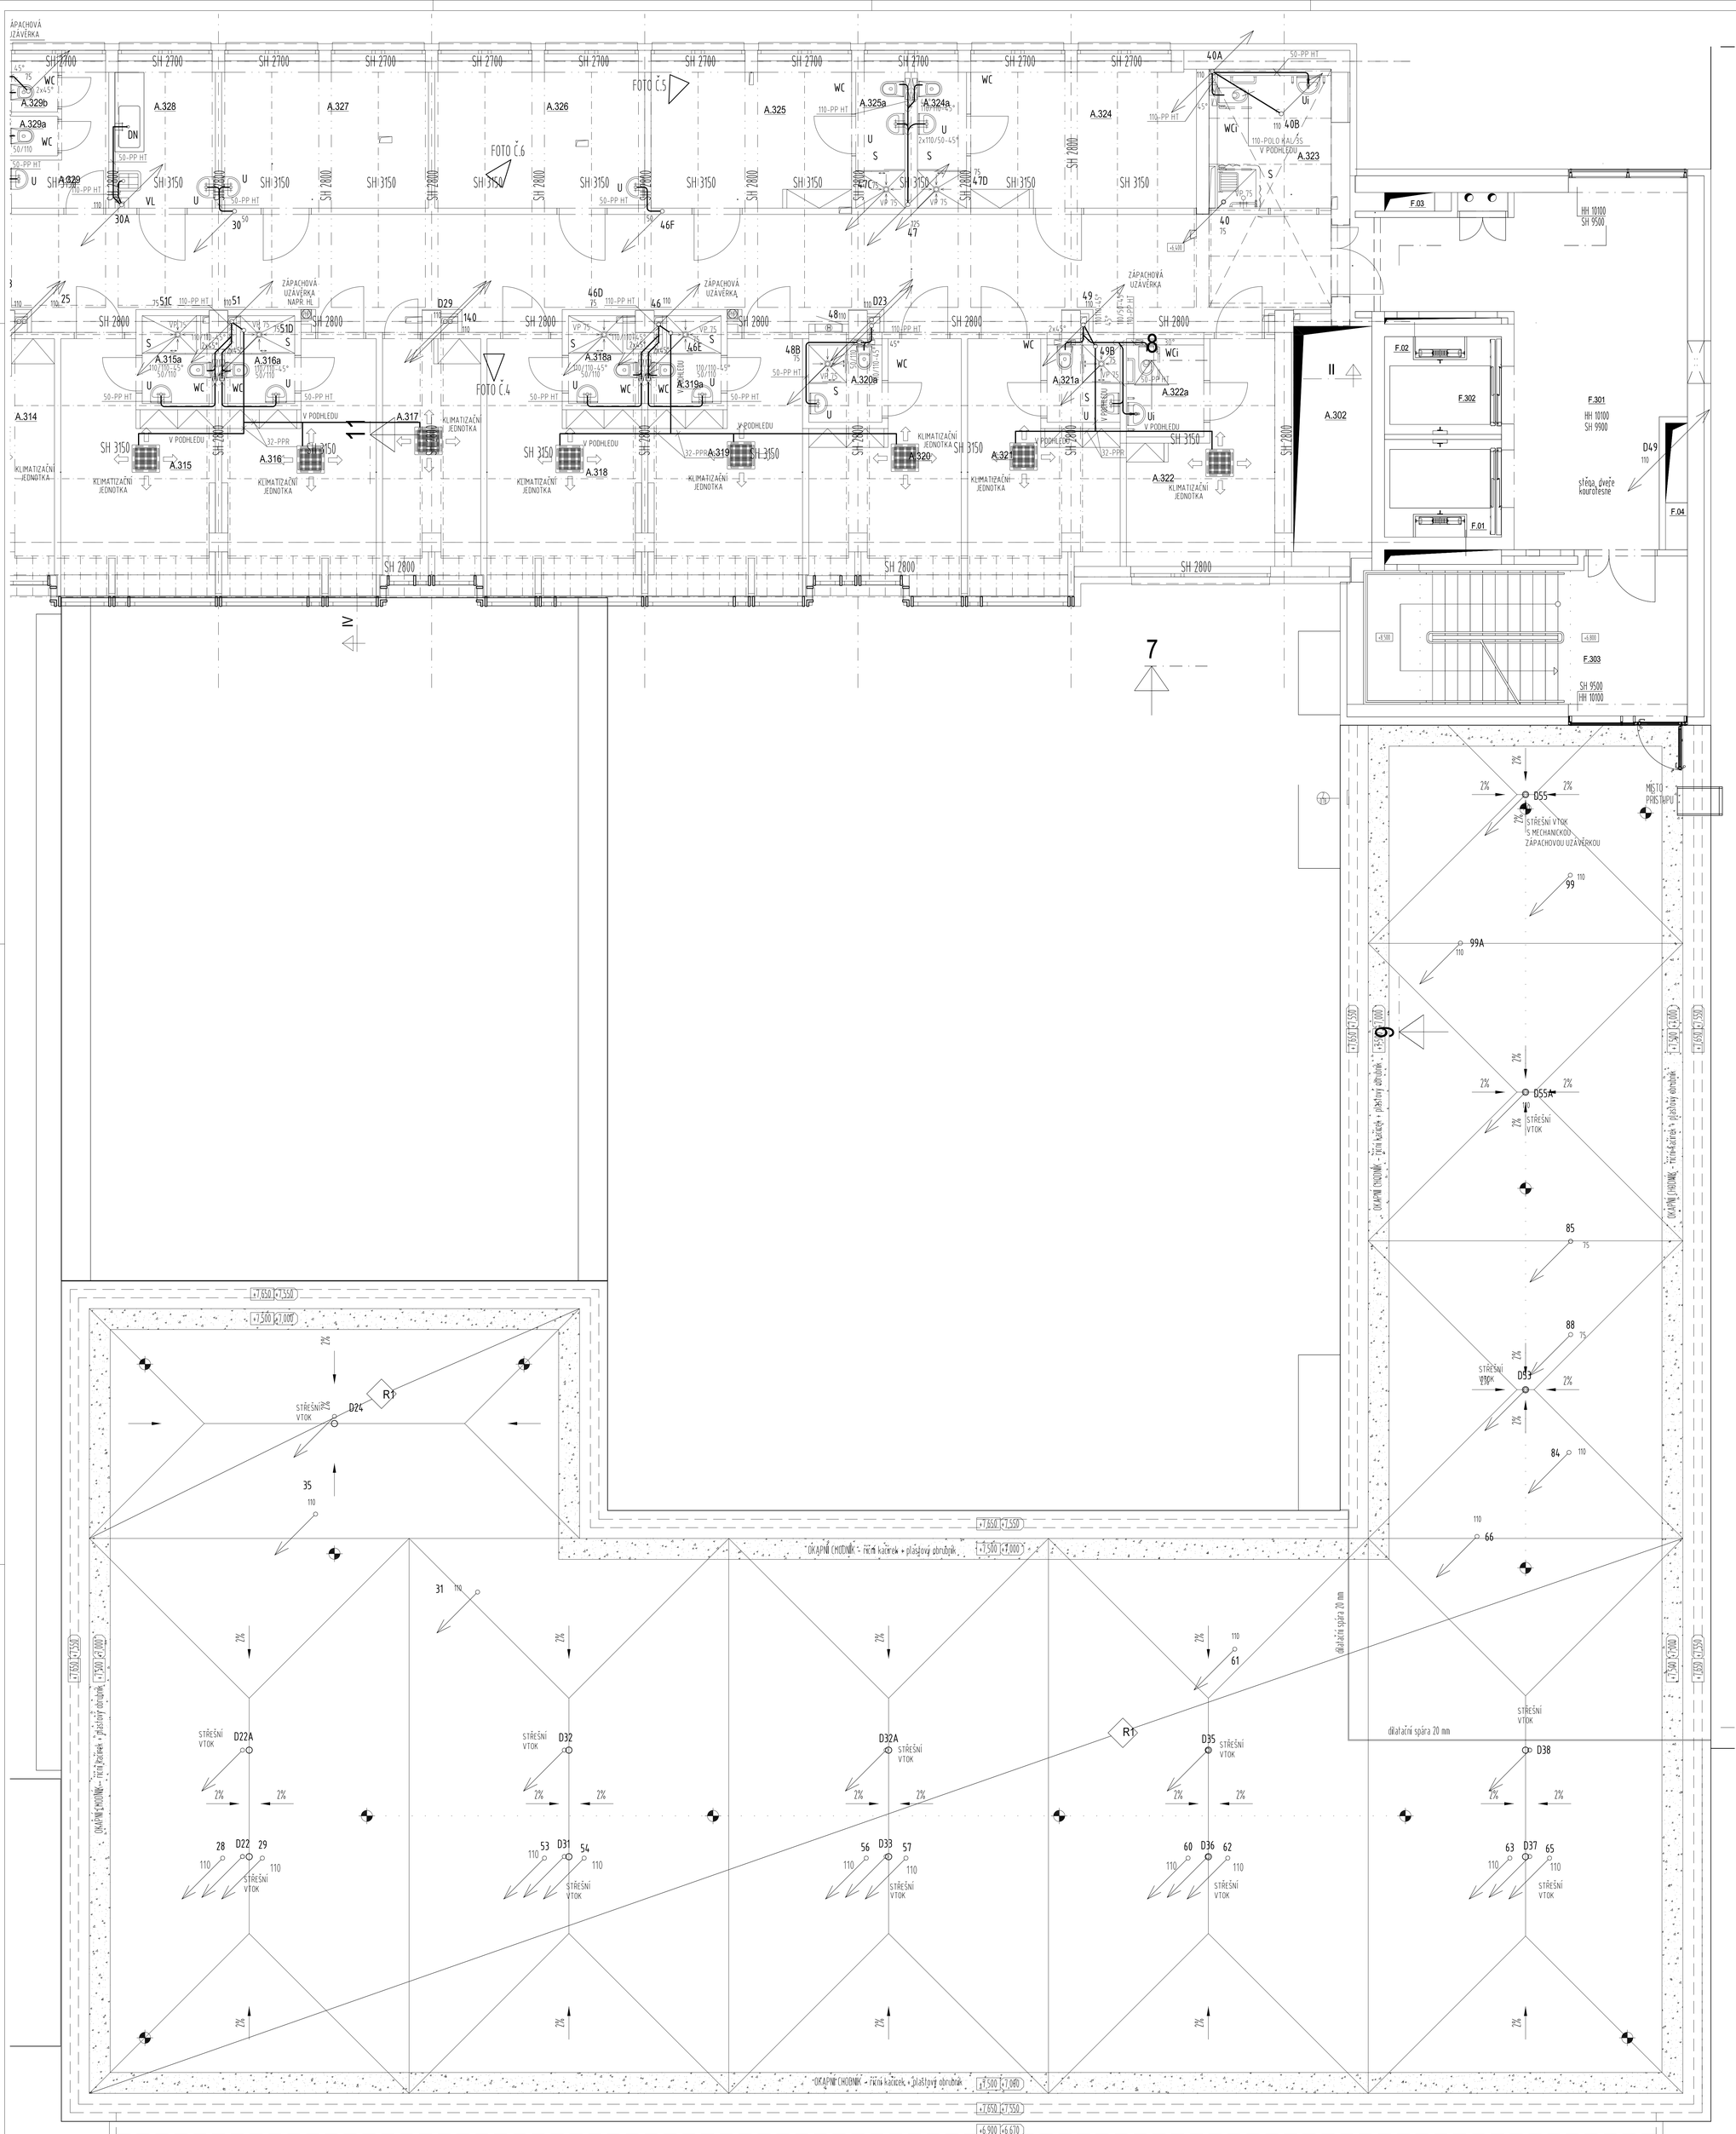

LEGENDA

SPLAŠKOVÁ KANALIZACE
DEŠŤOVÁ KANALIZACE

Jsou-li v projektové dokumentaci uvedeny obchodní názvy výrobků a materiálu, jedná se o příklad požadovaného standardu a je možné je nahradit výrobkem nebo materiálem srovnatelné kvalitativní úrovně.

Přesná poloha koncových elementů v podhledech a na stropech Izejména ve strojovnách VZT a v technických místnostech budou upřesněna s ohledem ke konkrétním výrobcům VZT jednotek, trasování potrubí a umístění ostatních TDR, zařízení.

SCHEMA

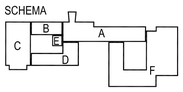

±0,000 = 280,510 m n.m.

VÝŠKOVÝ SYSTÉM: Bpv

Č. REVIZE: REVISION NO.:	DATUM VYDÁNÍ: DATE OF ISSUE:	POPIS REVIZE: DESCRIPTION OF THE REVISION:	VYPRACOVAL: ELABORATED BY:

GENERÁLNÍ PROJEKTANT: GENERAL DESIGNER: Sdružení Psychiatrie Brno 2016	Fakultní nemocnice Brno Jihlavská 20 625 00 Brno, IČ: 65269705	INVESTOR: CLIENT:	AUTORIZACE: AUTHORIZED BY:
	Fakultní nemocnice Brno Jihlavská 20 625 00 Brno, IČ: 65269705	OBJEDNATEL: PROJECT MANAGER:	
Mlýnská 326/13, BRNO 602 00 tel.: +420 541 126 611 fax.: +420 541 126 610 e-mail: projekt_1195@k4.cz e-mail: projekt-35-2016@fprojekt.cz	Technika budov, s.r.o. Křenová 42 602 00 Brno, IČ: 60711825	SUBDODAVATEL: SUBCONTRACTOR:	ČÍSLO PARÉ: DOCUMENT SET NUMBER:

NÁZEV AKCE: TITLE: FN Brno – Psychiatrická klinika	HLAVNÍ INŽENÝR: CHIEF PROJECT MANAGER:	Ing. Jan Kocmánek	
	ARCHITEKT: ARCHITECT:	Ing. Boris Hladký	
	ZODPOVĚDNÝ PROJEKTANT: RESPONSIBLE DESIGNER:	Ing. Jakub Vrána	
	PROJEKTANT: DESIGNER:	Ing. Alena Valčáková	
	ZAKÁZKA Č.: CONTRACT NO.:	1195	ODDÍL: PART: 05
STAVEBNÍ OBJEKT: BUILDING PART: 01 - Pavilon G	DATUM: DATE:	10/2017	
	MĚŘÍTKO: SCALE:	1:50	
OBCHODNÍ SOUBOR: PACKAGE: ZDRAVOTNĚ TECHNICKÉ INSTALACE	STUPEŇ PD: PROJECT STATUS:	DPS	
	KÓD DOKUMENTACE: CODE:	D.1.01.4.1	
OBSAH: CONTENT: KANALIZACE - PŮDORYS 3.NP ČÁST 1-OBJEKT F	ČÍSLO VÝKRESU: DRAWING NUMBER: 1195-05_D.1.01.4.1.114	REVIZE: REVISION: 00	