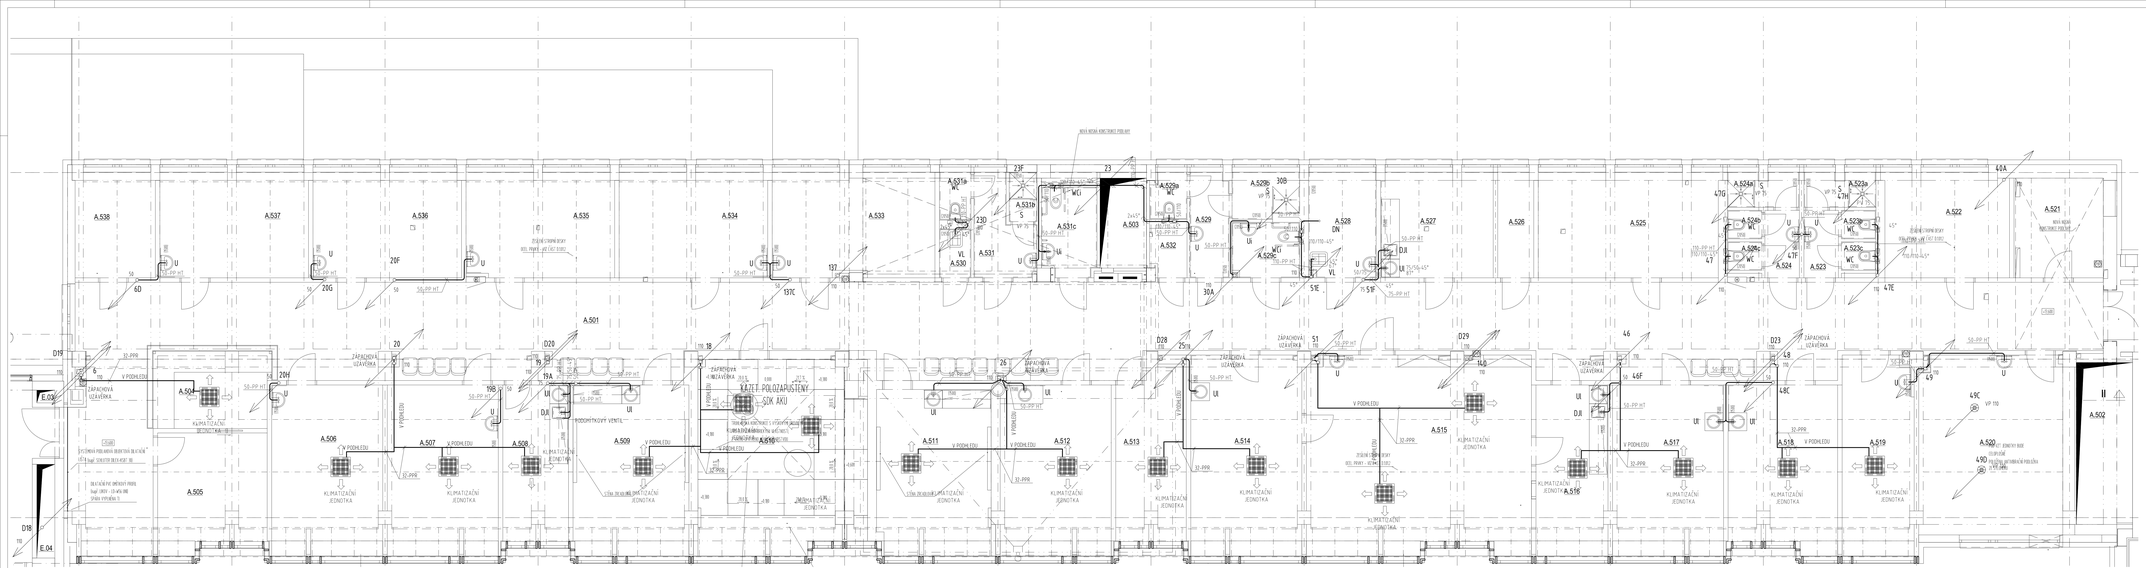
A.538
A.537
A.536
A.535
A.534
A.533
A.532
A.531
A.530
A.529
A.528
A.527
A.526
A.525
A.524
A.523
A.522
A.521
A.520
A.519
A.518
A.517
A.516
A.515
A.514
A.513
A.512
A.511
A.510
A.509
A.508
A.507
A.506
A.505
A.501
A.502
A.503
KATEF - POLOZAPUSTENÝ - SÓK AKU
ZÁPADNOVÁ UZAVÉRKA
V PODHLEDU
KLIMATIZAČNÍ JEDNOTKA
ZÁMEK -