

MĚŘITKA 1:100/100

KÓTA UPRAVENÉHO TERÉNU

KÓTA HRUBÝCH TERÉNNÍCH ÚPRAV

HLOUBKA VÝKOPU

HLOUBKA DNA POTRUBÍ

KÓTA PŮVODNÍHO TERÉNU



SROVNÁVACÍ ROVINA

STANIČNÍ [km/m]

PROFIL [mm] - MATERIÁL - DÉLKA [m]

SKLON [promile] - DÉLKA [m]

ULOŽENÍ

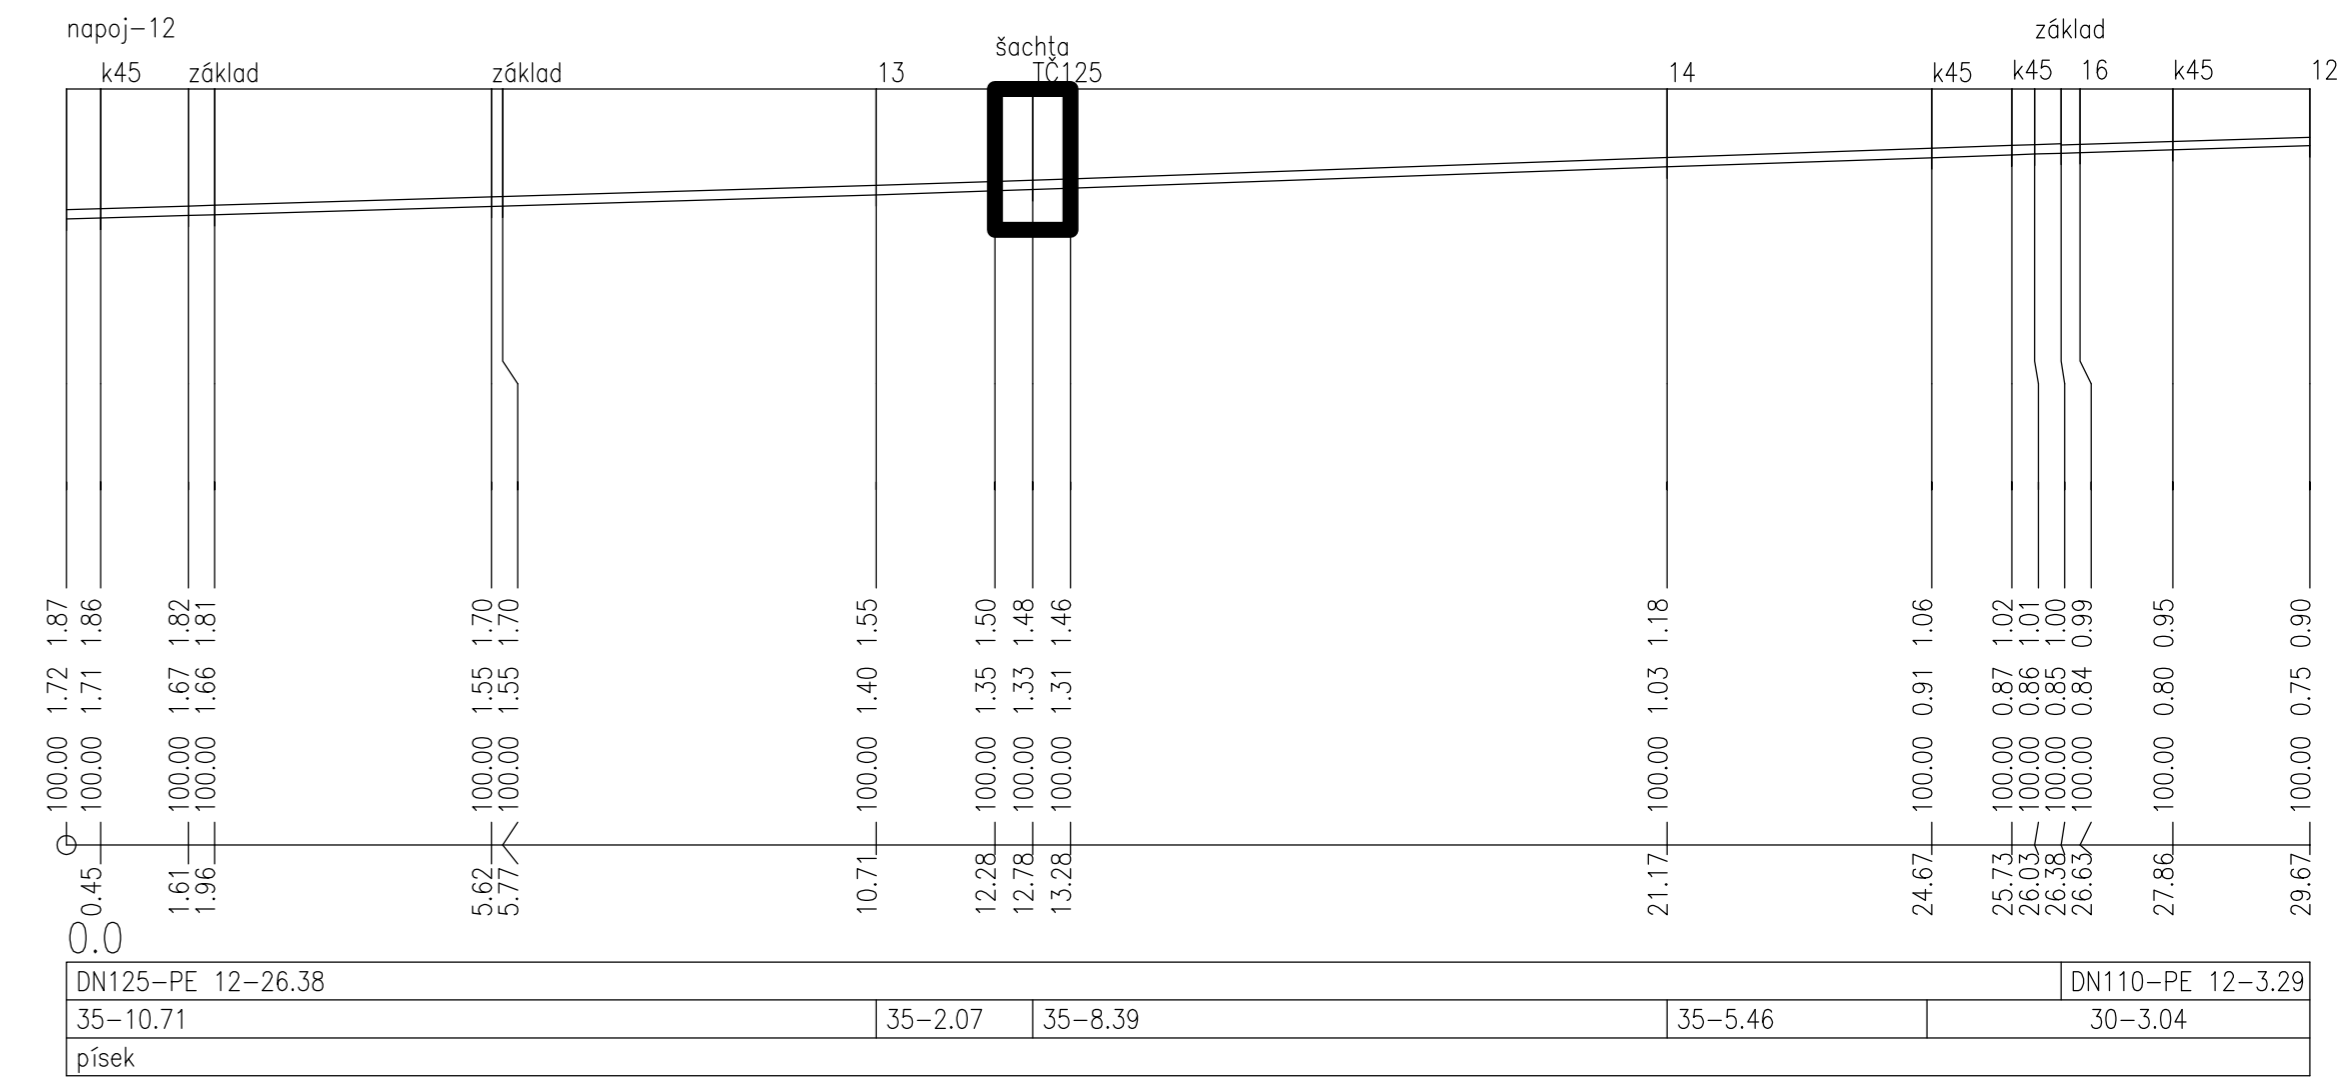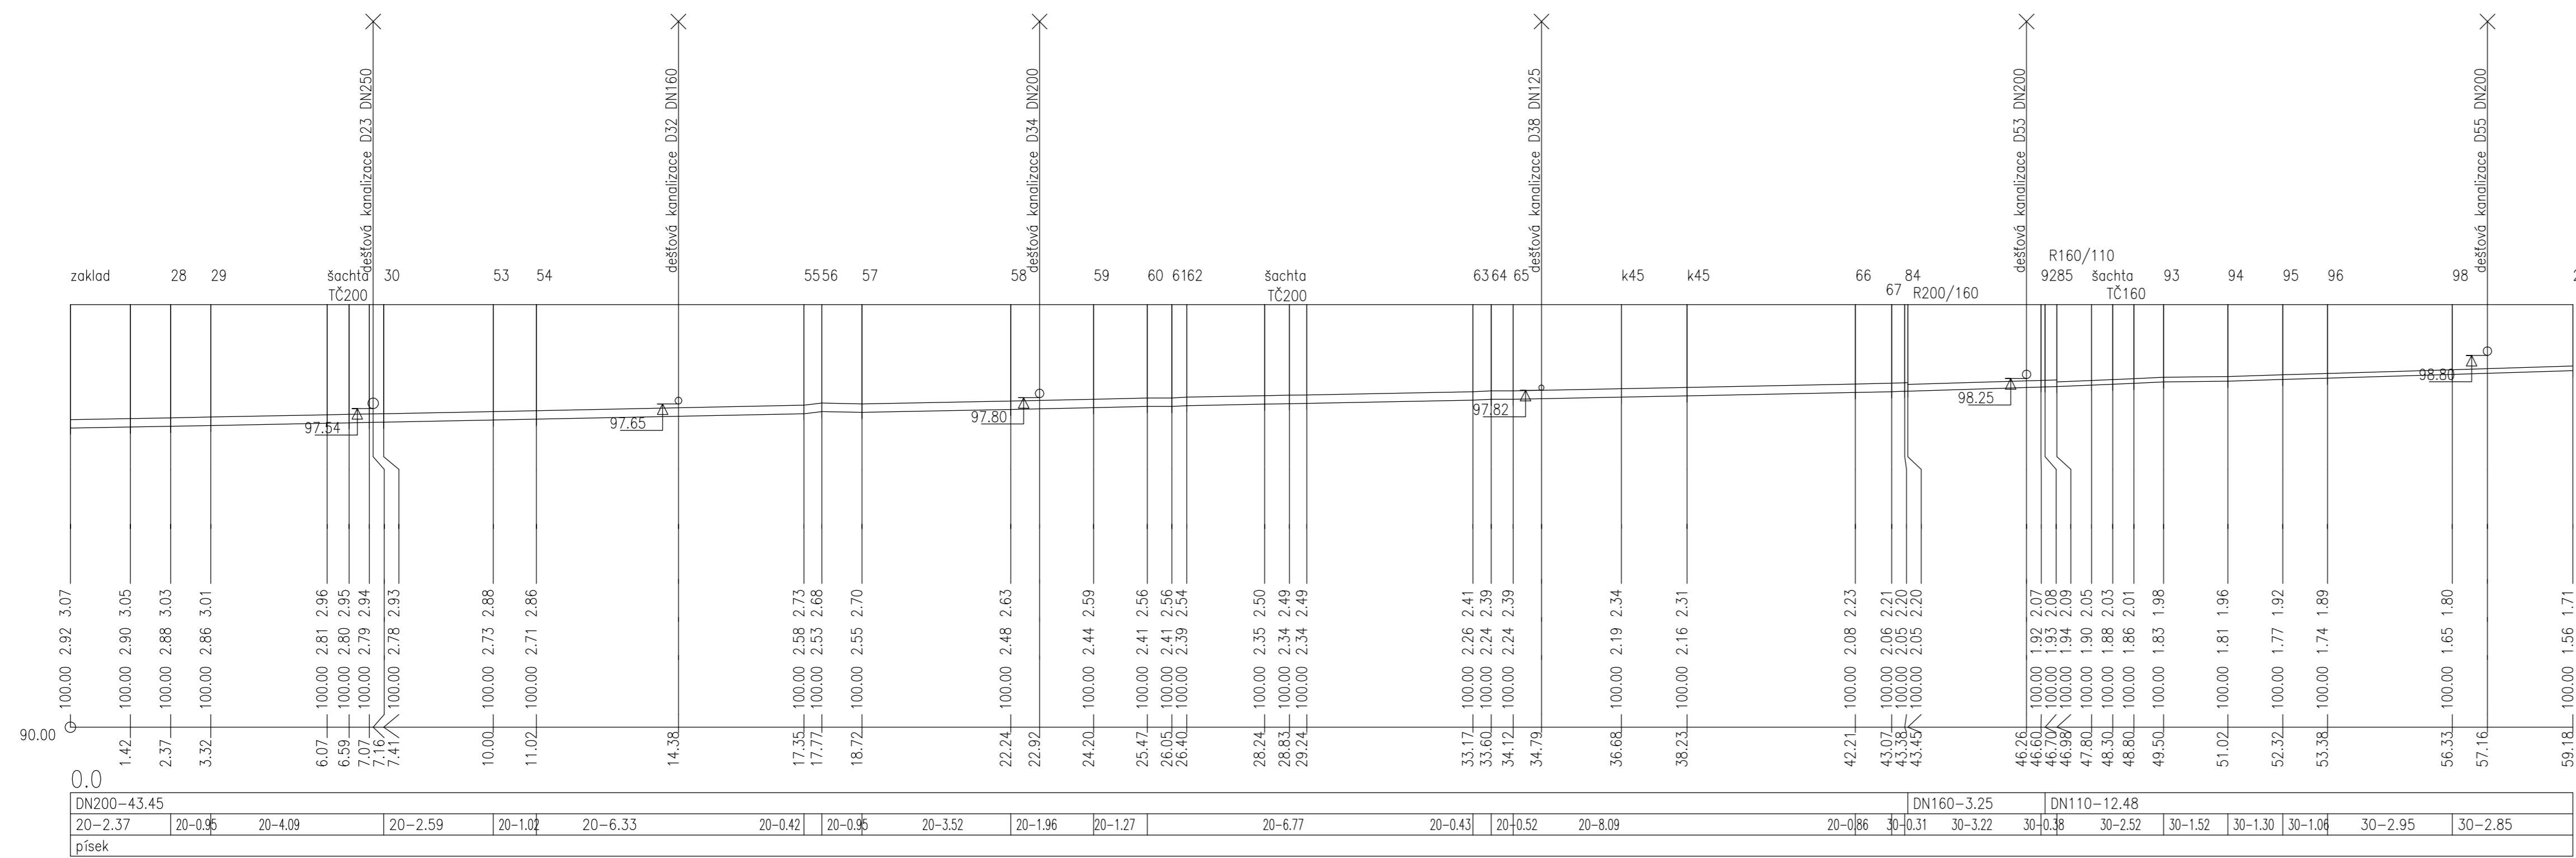

KÓTA UPRAVENÉHO TERÉNU

KÓTA HRUBÝCH TERÉNNÍCH ÚPRAV

HLOUBKA VÝKOPU

HLOUBKA DNA POTRUBÍ

KÓTA PŮVODNÍHO TERÉNU



SROVNÁVACÍ ROVINA

STANIČNÍ [km/m]



PROFIL [mm] - MATERIÁL - DÉLKA [m]

SKLON [promile] - DÉLKA [m]

ULOŽENÍ

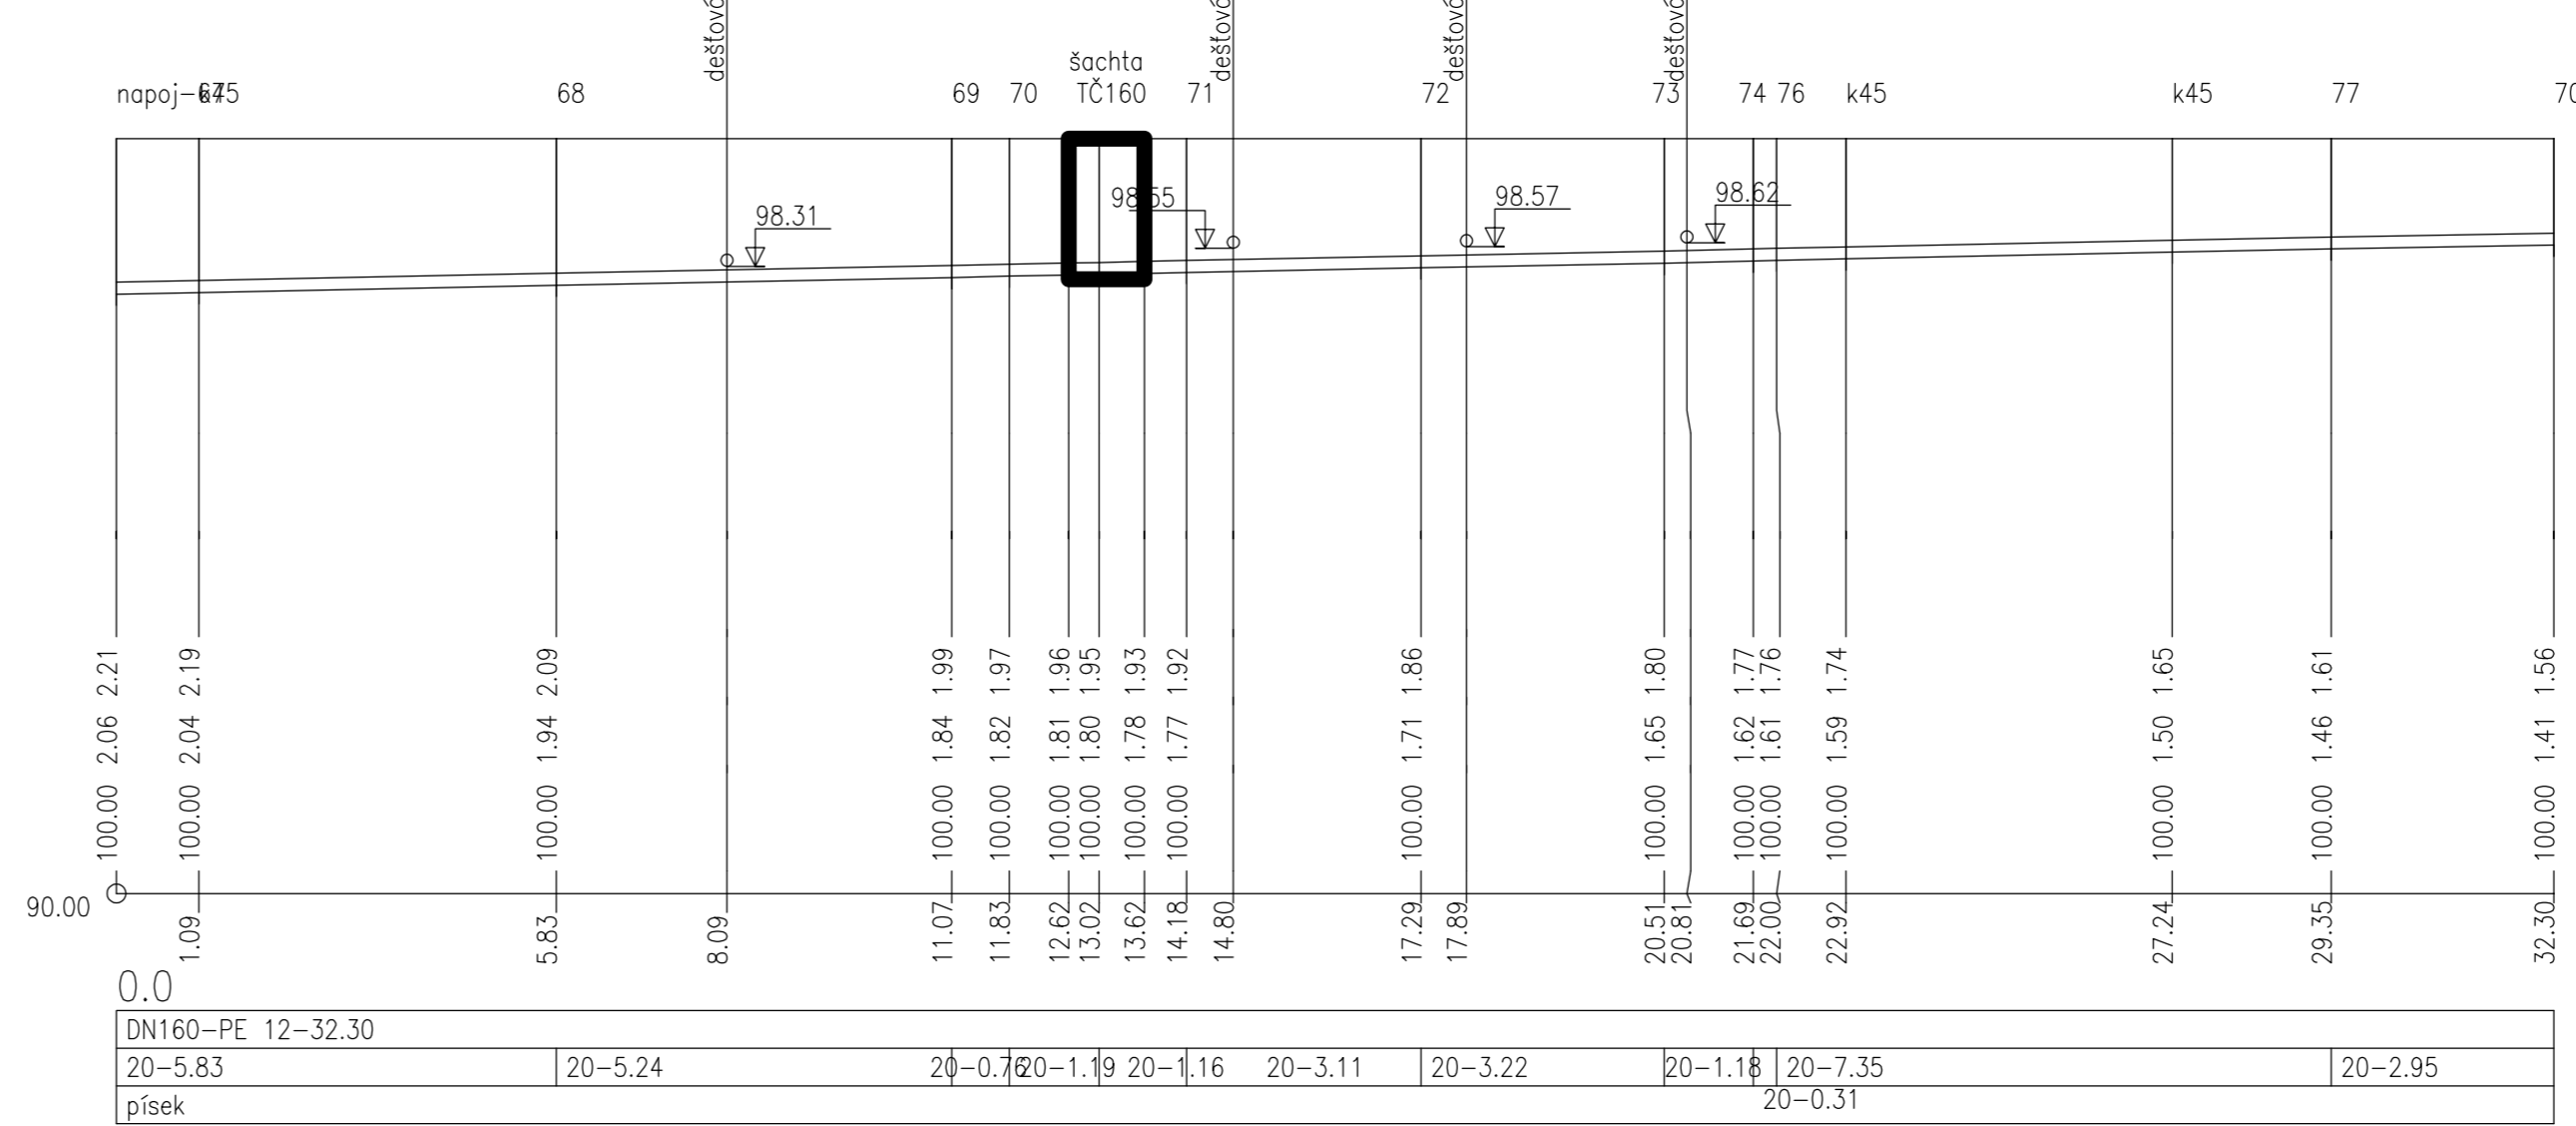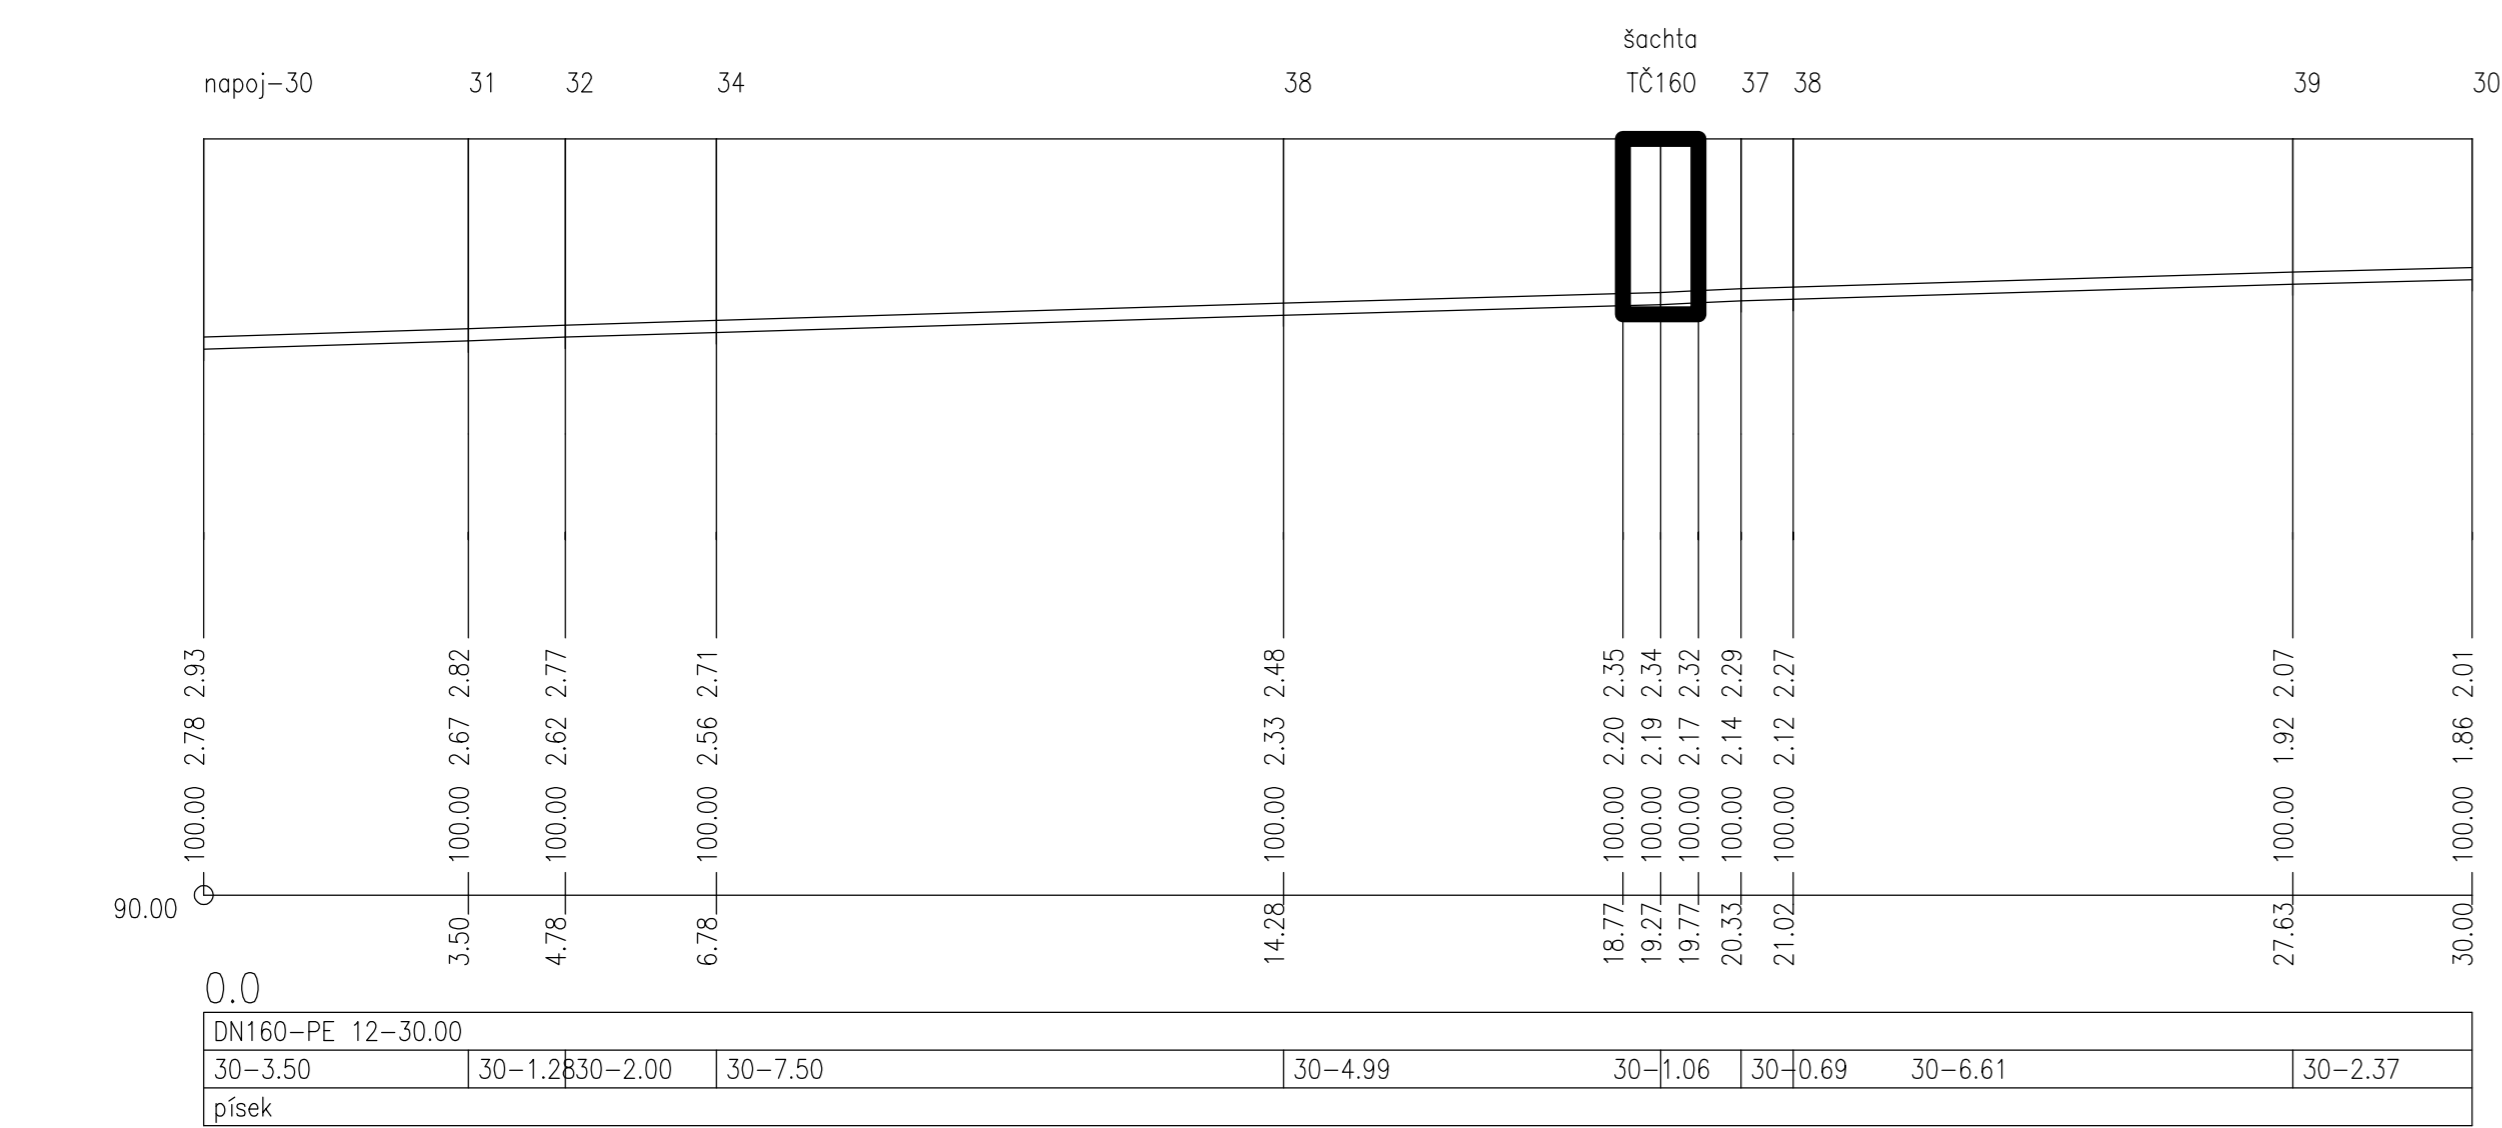

SCHEMA

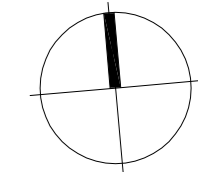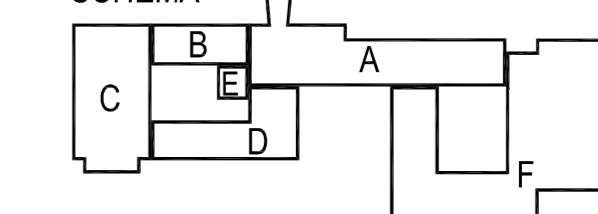

±0,000 = 280,510 m n.m.

VÝŠKOVÝ SYSTÉM: Bvp

Č. REVIZE / REVISION NO.	DATUM VYDÁNÍ / DATE OF ISSUE	POPIS REVIZE / DESCRIPTION OF THE REVISION	VYPRACOVAL / ELABORATED BY

GENERALNI PROJEKTANT: GENERAL DESIGNER: Sdružení Psychiatrie Brno 2016	Fakultní nemocnice Brno Jihlavská 20 625 00 Brno, IČ: 65269705	INVESTOR / CLIENT: Fakultní nemocnice Brno Jihlavská 20 625 00 Brno, IČ: 65269705	AUTORIZACE / AUTHORIZED BY: Ing. Jan Kocmiánek
Mýnská 326/13, BRNO 602 00 tel.: +420 541 126 610 fax.: +420 541 126 610 e-mail: projekt@ps-2016@brno.cz	Technika budov, s.r.o. Křenová 42 602 00 Brno, IČ: 60711825	SUBODAVATEL / SUBCONTRACTOR: Ing. Alena Vašáková	ČÍSLO PÁŘE / DOCUMENT SET NUMBER: 05
NÁZEV AKCE / TITLE: FN Brno – Psychiatrická klinika	HLAVNÍ INŽENÝR / CHIEF PROJECT MANAGER: Ing. Jan Kocmiánek	ARCHITEKT / ARCHITECT: Ing. Boris Hladký	ZODPOVĚDNÝ PROJEKTANT / RESPONSIBLE DESIGNER: Ing. Jakub Vlna
STAVEBNÍ OBJEKT / BUILDING PART: 01 - Pavilon G	DATUM / DATE: 10/2017	MĚŘITVO / SCALE: 1:100	STUPĚŇ PD / PROJECT STATUS: DPS
OBCHODNÍ SOUBOR / PACKAGE: ZDRAVOTNĚ TECHNICKÉ INSTALACE	KÓD DOKUMENTACE / CODE: D.1.01.4.1	ČÍSLO VÝKRESU / DRAWING NUMBER: 1195-05_D.1.01.4.1.117	REVIZE / REVISION: 00