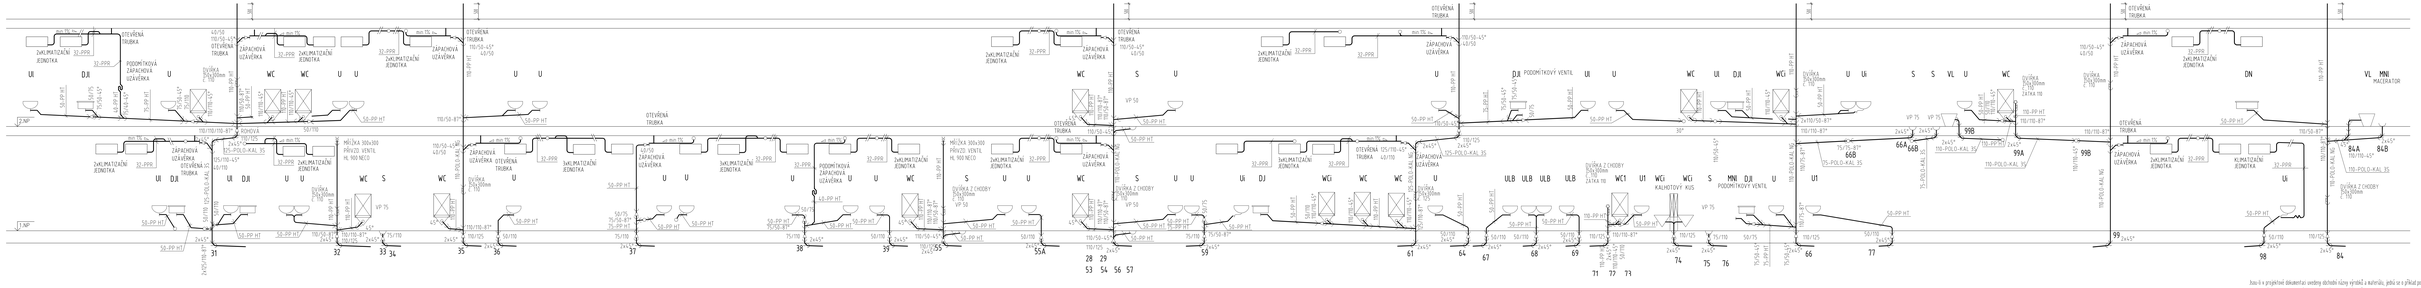

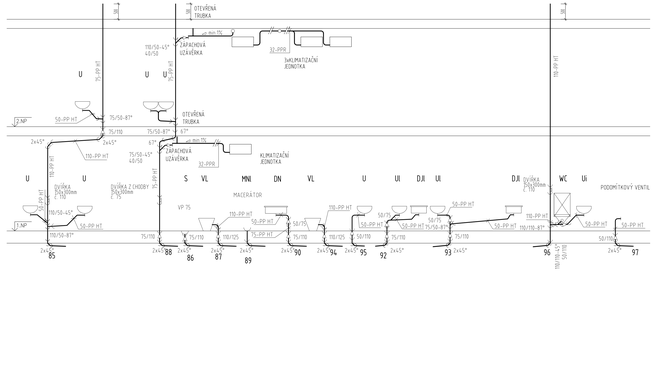

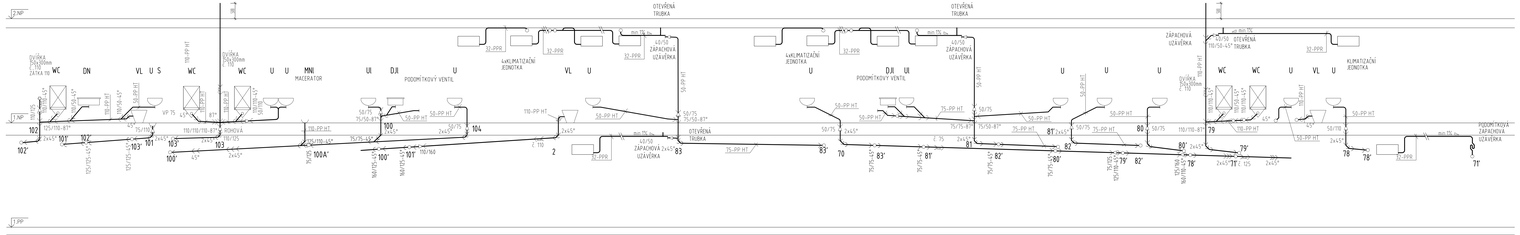

Jsou-li v projektové dokumentaci uvedeny obchodní názvy výrobků a materiálů, jedná se o příklad požadovaného standardu a je možné je nahradit výrobkem nebo materiálem stejného kvalitativní úrovně.

Přesná poloha konkrétních elementů v podlahách a na stropech (krabice ve stropních XZT a v technických místnostech) bude upřesněna v etapě ke konkrétním výrobcům VZT potrubí, trasování potrubí a umístění ostatních TDI, zařízení.

SCHEMA

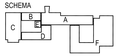

±0,000 = 280,510 m n.m.

VÝŠKOVÝ SYSTÉM: Bpv

Č. REVIZE / REVISION NO.	DATUM VYDÁNÍ / DATE OF ISSUE	POPIS REVIZE / DESCRIPTION OF THE REVISION	VYPRACOVAL / ELABORATED BY

GENERÁLNÍ PROJEKTANT / GENERAL DESIGNER: Sdružení Psychiatrie Brno 2016	Fakulní nemocnice Brno Jihlavská 20 625 00 Brno, IČ: 65269705	INVESTOR / CLIENT:	AUTORIZACE / AUTHORIZED BY:
	Fakulní nemocnice Brno Jihlavská 20 625 00 Brno, IČ: 65269705	VEDOUCÍ PROJEKTU / PROJECT MANAGER:	
Atrea s.r.o. Blažkova 1691/12, 140 00 Praha 4 - Modřany, Česká republika, www.atrea.cz, info@atrea.cz	Technika budov, s.r.o. Křenová 42 602 00 Brno, IČ: 60711825	DODAVATEL / SUBCONTRACTOR:	ČÍSLO PLANU / DOCUMENT SET NUMBER:
NÁZEV AKCE / TITLE: FN Brno – Psychiatrická klinika	HLAVNÍ INŽENÝR / CHIEF PROJECT MANAGER: Ing. Jan Kocourek		
	ZAMĚŘ. PROJEKTANT / ARCHITECT: Ing. Bořis Hlaváč		
	ODPOVĚDNÝ PROJEKTANT / RESPONSIBLE DESIGNER: Ing. Jakub Vrána		
	PROJEKTANT / DESIGNER: Ing. Alena Valášková		
	ZAKÁZKOVÉ ČÍSLO / CONTRACT NO.: 1100	ČÁST / PART: 05	
STAVEBNÍ OBJEKT / BUILDING PART: 01 - Pavilon G	STUPEŇ / STAGE: DUR/DPS		
	MĚŘÍTKO / SCALE: 1:50		
OBCHODNÍ BESEDA / PAGINAC: ZDRAVOTNĚ TECHNICKÉ INSTALACE	STUPEŇ PROJEKTOVÉ DOKUMENTACE / DESIGN STAGE: DPS		
OBSAH / CONTENT: KANALIZACE - ŘEZY - ČÁST 4	ČÍSLO VÝKRESU / DRAWING NUMBER: D.1.01.4.1		
	ČÍSLO VÝKRESU / DRAWING NUMBER: 1195-06_D.1.01.4.1.122	REVIZE / REVISION: 00	