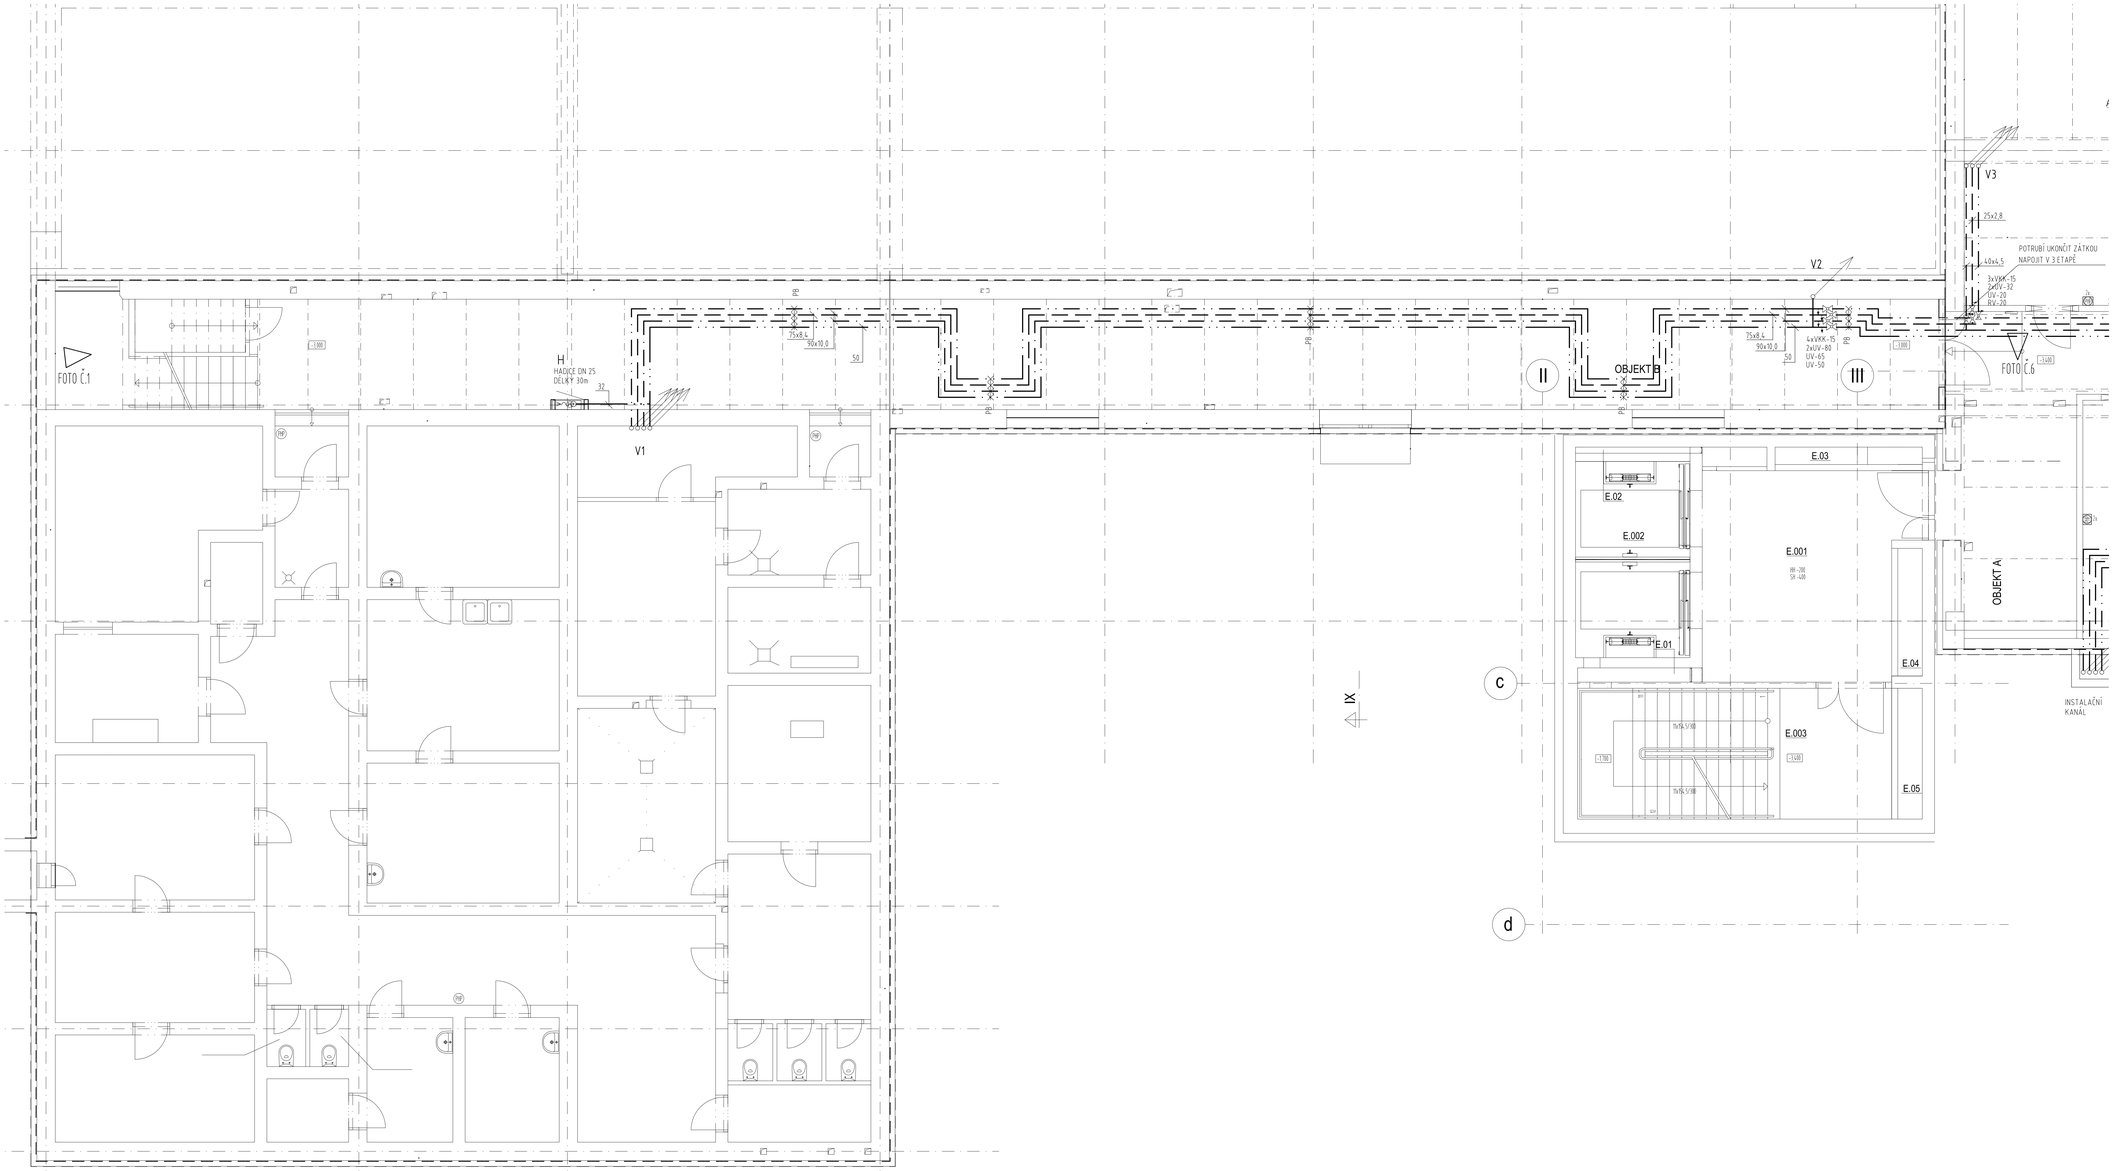

OZN. MÍSTNOSTI	NÁZEV_MÍSTNOSTI
E.001	VÝTAHOVÁ HALA
E.002	VÝTAHOVÁ ŠACHTA
E.003	SCHODIŠTĚ
E.01	PŮDNÍ ODVĚTRÁNÍ
E.02	PŮDNÍ ODVĚTRÁNÍ
E.03	INSTALAČNÍ ŠACHTA
E.04	INSTALAČNÍ ŠACHTA
E.05	INSTALAČNÍ ŠACHTA

LEGENDA

- STUDENÁ VODA
- TEPLÁ VODA
- CIRKULACE TEPLÉ VODY
- POŽÁRNÍ VODA
- UPRAVENÁ STUDENÁ VODA

UV	UZAVÍRACÍ VENTIL
VKK	VYPOUŠTĚCÍ KULOVÝ KOHOUT
RV	REGULAČNÍ VENTIL
F	FILTR
EA	ODHRANNÁ JEDNOTKA EA
UVv	UZAVÍRACÍ VENTIL S VYPOUŠTĚNÍM
ZV	ZPĚTNÝ VENTIL
PV	POJISTNÝ VENTIL
BA	ODHRANNÁ JEDNOTKA BA

Jsou-li v projektové dokumentaci uvedeny obchodní názvy výrobků a materiálů, jedná se o příklad požadovaného standardu a je možné je nahradit výrobkem nebo materiálem srovnatelné kvalitativní úrovně.

Přesná poloha koncových elementů a podlahových a ru stropech (zejména ve stropovách KCT a v technických místnostech budou upřesněny s dodavatelem ke konkrétním výrobcům KCT: podavítek, trasování potrubí a umístění ostatních TZB. zařízení.

SCHEMA

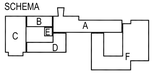

±0,000 = 280,510 m n.m.

VÝŠKOVÝ SYSTÉM: Bpv

Č. REVIZE: REVISION NO.:	DATUM VYDÁNÍ: DATE OF ISSUE:	POPIS REVIZE: DESCRIPTION OF THE REVISION:	VYPRACOVAL: ELABORATED BY:

GENERÁLNÍ PROJEKTANT: GENERAL DESIGNER:	Fakultní nemocnice Brno Jihlavská 20 625 00 Brno, IČ: 65269705	INVESTOR: CLIENT:	AUTORIZACE: AUTHORIZED BY:
Sdružení Psychiatrie Brno 2016	Fakultní nemocnice Brno Jihlavská 20 625 00 Brno, IČ: 65269705	OBJEDNATEL: PROJECT MANAGER:	
Mlýnská 329/13, BRNO 602 00 tel.: +420 541 126 611 fax.: +420 541 126 610 e-mail: projekt_1195@k4.cz e-mail: projekt-25-2016@projekt.cz	Technika budov, s.r.o. Křenová 42 602 00 Brno, IČ: 60711825	SUBDODAVATEL: SUBCONTRACTOR:	ČÍSLO PARE: DOCUMENT SET NUMBER:

NÁZEV AKCE: TITLE:		HLAVNÍ INŽENÝR: CHIEF PROJECT MANAGER:	Ing. Jan Kocmánek
FN Brno – Psychiatrická klinika		ARCHITEKT: ARCHITECT:	Ing. Boris Hadrý
		ZODPOVĚDNÝ PROJEKTANT: RESPONSIBLE DESIGNER:	Ing. Jakub Vrána
		PROJEKTANT: DESIGNER:	Ing. Alena Vašíčková
		ZAKÁZKA Č.: CONTRACT NO.: 1195	ODDÍL: PART: 05
STAVEBNÍ OBJEKT: BUILDING PART:	01 - Pavilon G	DATUM: DATE: 10/2017	
		MĚŘÍTKO: SCALE: 1:50	
OBCHODNÍ SOUBOR: PACKAGE:	ZDRAVOTNĚ TECHNICKÉ INSTALACE	STUPEŇ PD: PROJECT STATUS: DPS	
		KÓD DOKUMENTACE: CODE: D.1.01.4.1	
OBSAH: CONTENT:	VODOVOD - PŮDORYS 1.PP ČÁST 2-OBJEKT BC	ČÍSLO VÝKRESU: DRAWING NUMBER: 1195-05_D.1.01.4.1.126	REVIZE: REVISION 00