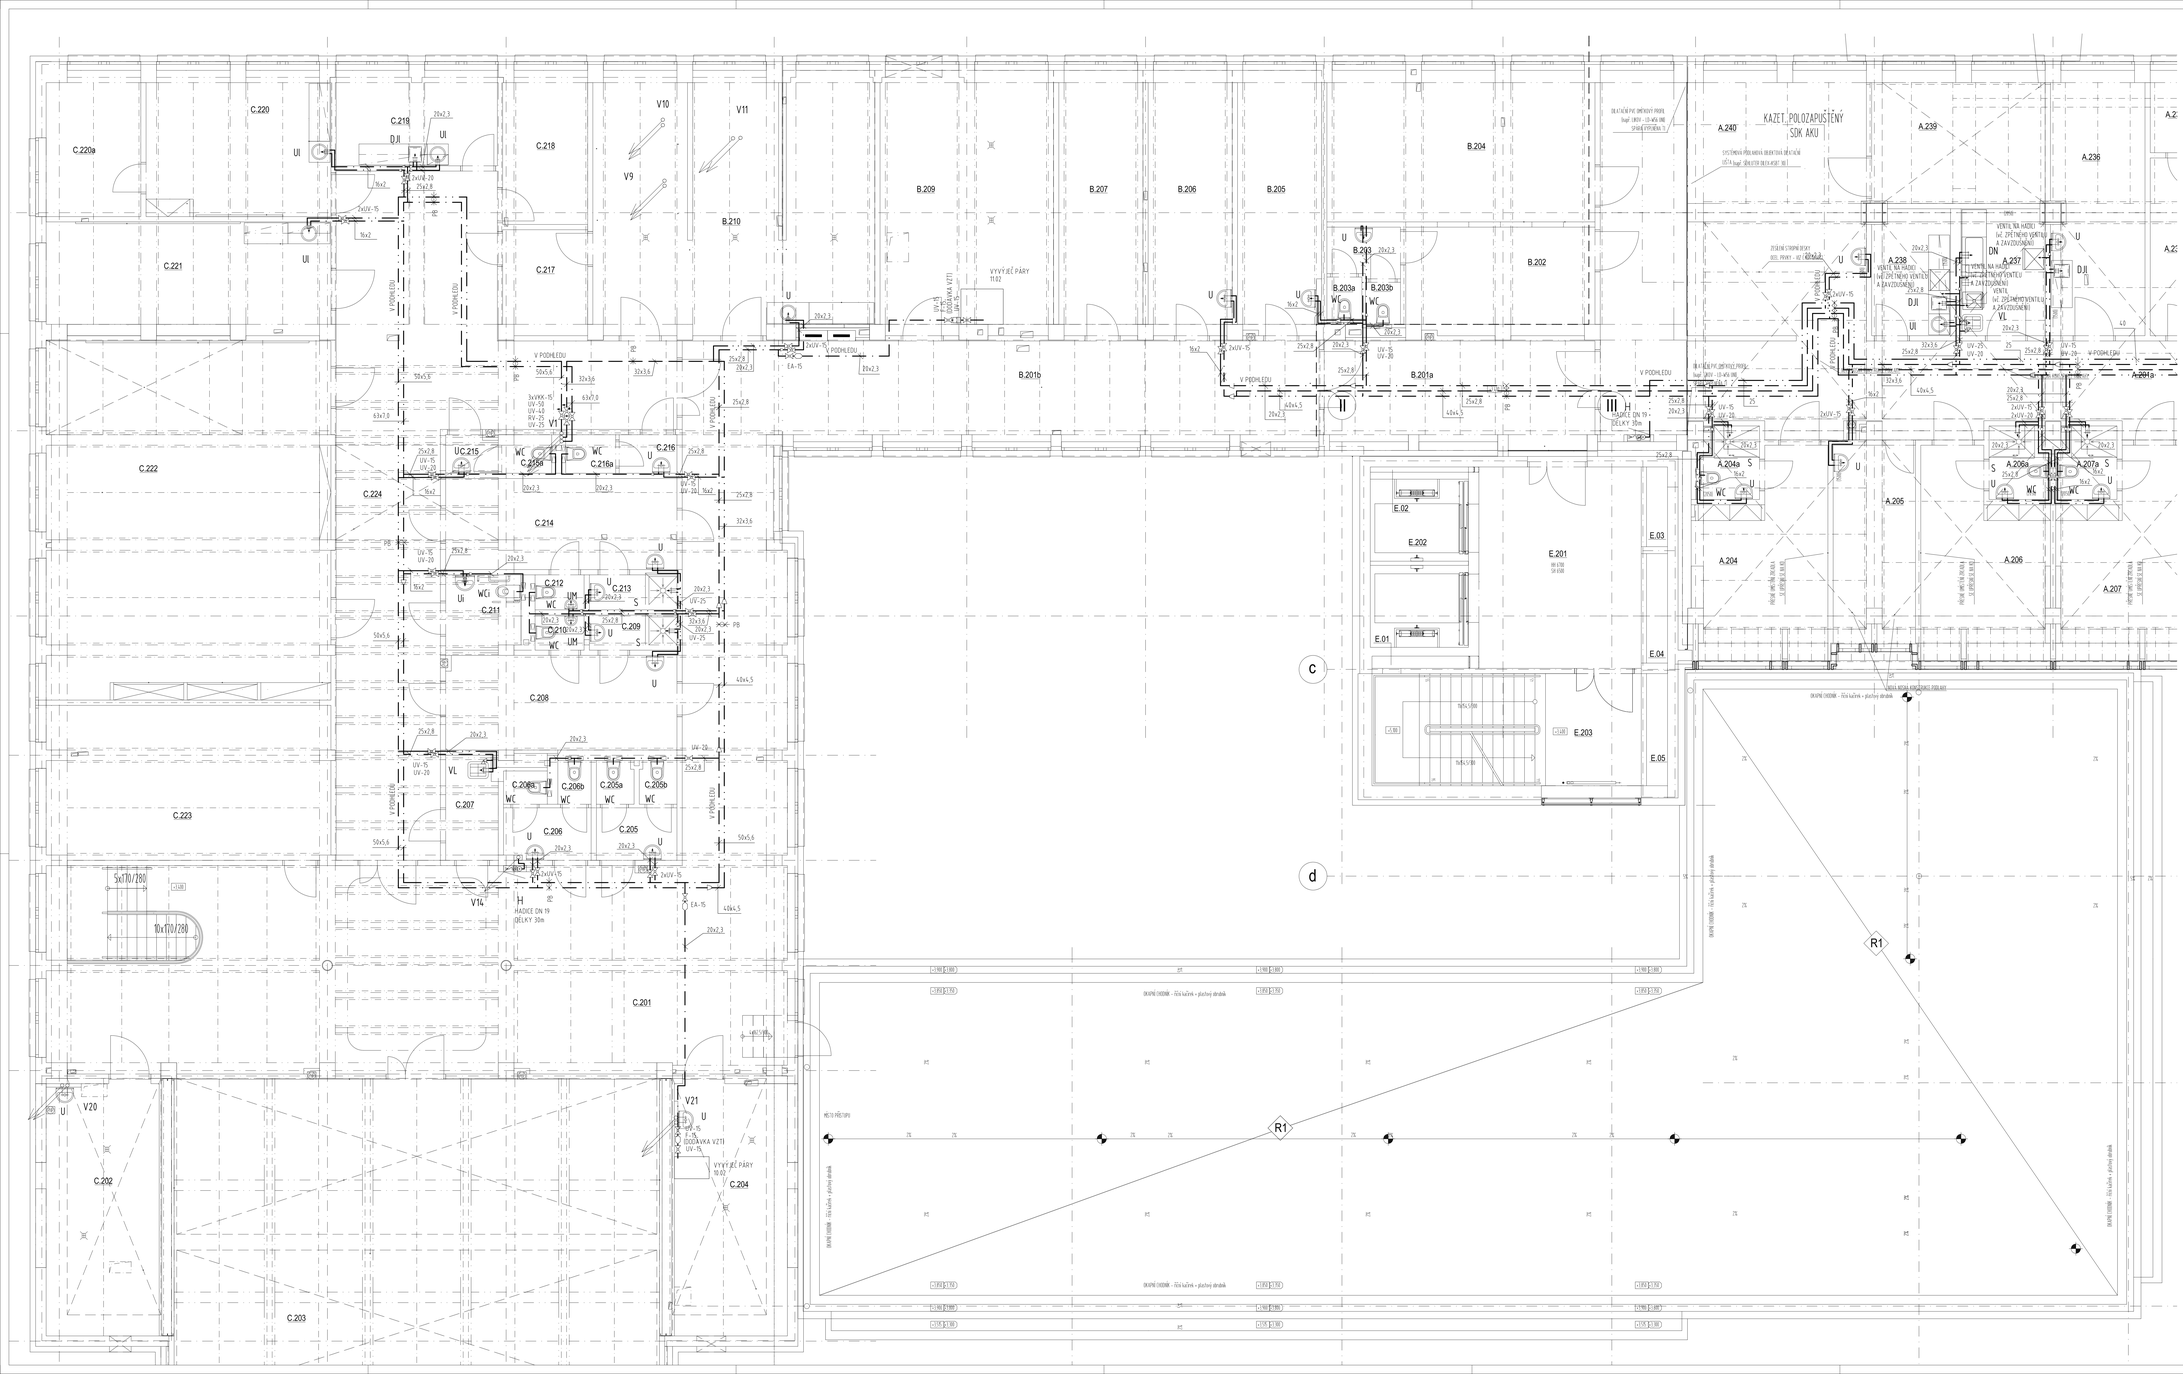

ODKAZ/MĚŘÍTKO	NÁZEV_MĚŘÍT
0,001	1:1000
0,002	1:500
0,005	1:200
0,010	1:100
0,020	1:50
0,050	1:20
0,100	1:10
0,200	1:5
0,500	1:2
1,00	1:1
2,00	2:1
5,00	5:1
10,00	10:1
20,00	20:1
50,00	50:1
100,00	100:1
200,00	200:1
500,00	500:1
1000,00	1000:1
2000,00	2000:1
5000,00	5000:1
10000,00	10000:1

LEGENDA

- STUDENÁ VODA
- TEPLÁ VODA
- CIRKULACE TEPLÉ VODY
- POŽÁRNÍ VODA
- UPRAVENÁ STUDENÁ VODA

UV	UZAVÍRACÍ VENTIL
VKK	VYPOUŠTĚCÍ KULOVÝ KOHOUT
RV	REGULAČNÍ VENTIL
F	FILTR
EA	DOHRANNÁ JEDNOTKA EA
UVv	UZAVÍRACÍ VENTIL S VYPOUŠTĚNÍM
ZV	ZPĚTNÝ VENTIL
PV	POJISTNÝ VENTIL
BA	DOHRANNÁ JEDNOTKA BA

Jsou-li v projektové dokumentaci uvedeny obchodní názvy výrobků a materiálů, jedná se o příklad požadovaného standardu a je možné je nahradit výrobkem nebo materiálem stejnoměrné kvalitativní úrovně.

Přesná poloha kanalizačních elementů a podlahových a sus.stropních žlabů je v stropních KCT a v technických místnostech budou upřesněna s ohledem na konkrétním výrobku. KCT - pokud tak, že použije potrubí s umístění ocelových TZB, zařízení.

SCHEMA

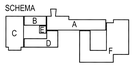

±0,000 = 280,510 m n.m.

VÝŠKOVÝ SYSTÉM: Bpv

Č. REVIZE / REVISION NO.	DATUM VYDÁNÍ / DATE OF ISSUE	POPIS REVIZE / DESCRIPTION OF THE REVISION	VYPRACOVAL / ELABORATED BY

GENERÁLNÍ PROJEKTANT / GENERAL DESIGNER	Fakultní nemocnice Brno Jihlavská 20 625 00 Brno, IČ: 65269705	INVESTOR / CLIENT	AUTORIZACE / AUTHORIZED BY:
Sdružení Psychiatrie Brno 2016	Fakultní nemocnice Brno Jihlavská 20 625 00 Brno, IČ: 65269705	OBJEDNATEL / PROJECT MANAGER	
Mlýnská 328/13, BRNO 602 00 tel.: +420 541 126 611 fax.: +420 541 126 610 e-mail: projekt@projekt.cz e-mail: projekt.00-07@seznam.cz	Technika budov, s.r.o. Křenová 42 602 00 Brno, IČ: 60711825	SUBDODAVATEL / SUBCONTRACTOR	ČÍSLO PARÉ / DOCUMENT SET NUMBER
NÁZEV AKCE / TITLE	FN Brno – Psychiatrická klinika	HLAVNÍ INŽENÝR / CHIEF PROJECT MANAGER	Ing. Jan Kominek
		ARCHITEKT / ARCHITECT	Ing. Boris Hlaváč
		ZODPOVĚDNÝ PROJEKTANT / RESPONSIBLE DESIGNER	Ing. Jonáš Vrána
		PROJEKTANT / DESIGNER	Ing. Alena Vaisáková
		ZAKÁZKOVÉ ČÍSLO / CONTRACT NO.	1195
		STUPEŇ / STAGE	DPS
STAVEBNÍ OBJEKT / BUILDING PART:	01 - Pavilon G	DATUM / DATE	10/2017
		MĚŘÍTKO / SCALE	1:50
OBCHODNÍ SOUBOR / PACKAGE:	ZDRAVOTNĚ TECHNICKÉ INSTALACE	STUPEŇ PROJEKTOVÉ DOKUMENTACE / STAGE	DPS
		KÓD DOKUMENTACE / CODE	D.1.01.4.1
OBSAH / CONTENT:	VODOVOD - PŮDORYS 2.NP ČÁST 2-OBJEKT BCD	ČÍSLO VÝKRESU / DRAWING NUMBER	1195-05_D.1.01.4.1.132
		REVIZE / REVISION	00