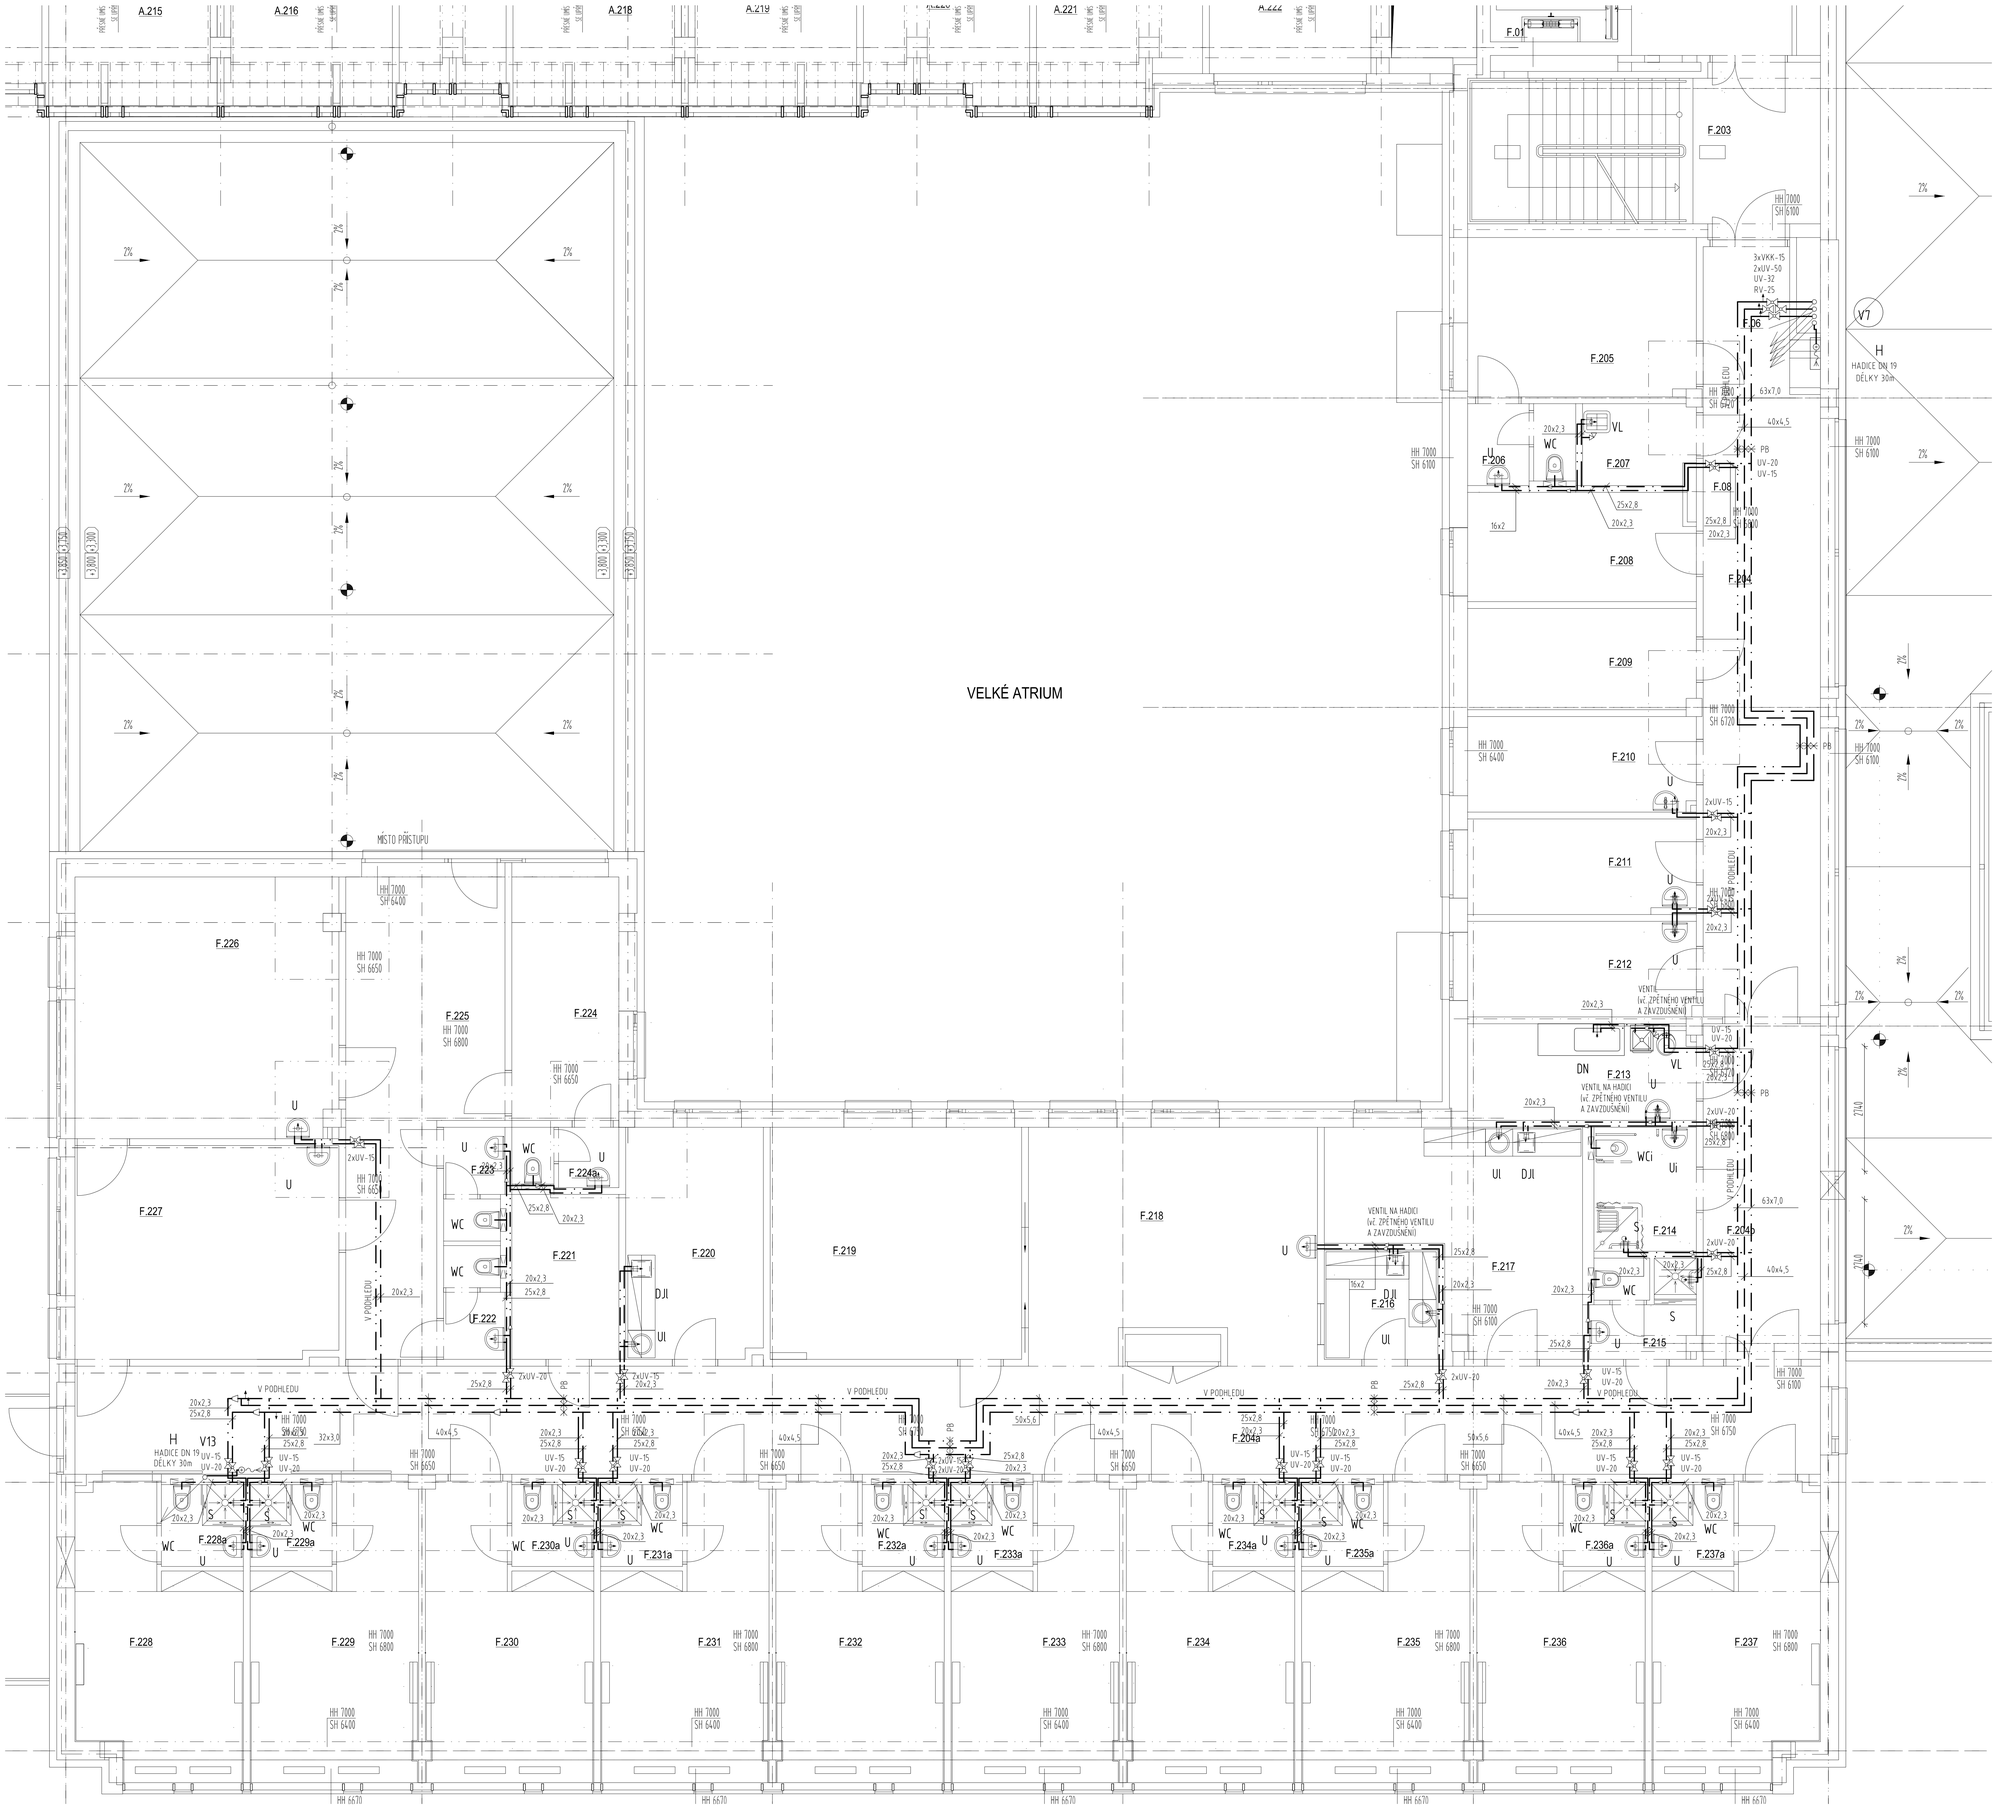

LEGENDA

- STUDENÁ VODA
- TEPLÁ VODA
- CIRKULACE TEPLÉ VODY
- POŽÁRNÍ VODA
- UPRAVENÁ STUDENÁ VODA

UV	UZAVÍRACÍ VENTIL
VKK	VYPOUŠTĚCÍ KULOVÝ KOHOUT
RV	REGULAČNÍ VENTIL
F	FILTR
EA	OCHRANNÁ JEDNOTKA EA
UVv	UZAVÍRACÍ VENTIL S VYPOUŠTĚNÍM
ZV	ZPĚTNÝ VENTIL
PV	POJISTNÝ VENTIL
BA	OCHRANNÁ JEDNOTKA BA

Jsou-li v projektové dokumentaci uvedeny obchodní názvy výrobků a materiálu, jedná se o příklad požadovaného standardu a je možné je nahradit výrobkem nebo materiálem srovnatelné kvalitativní úrovně.

Přesná poloha koncových elementů a podlahových a na stropech či zpětná ve stropovinách VZT a v technických místnostech budou upřesněna s ohledem ke konkrétním výrobcům VZT jednotek, hrazovaní potrubí a umístění ostatních TZB, zařízení.

OZN.MÍSTNOSTI	NÁZEV_MÍST.
F.01	PŘÍZEMÍ SEVERNÍ
F.01	BEZBARIÉRÁ ŠATNA
F.04	BEZBARIÉRÁ ŠATNA
F.06	BEZBARIÉRÁ ŠATNA
F.08	BEZBARIÉRÁ ŠATNA
F.201	VÝTAHOVÁ HALA
F.202	VÝTAHOVÁ ŠATNA
F.203	SCHODIŠTĚ
F.204	CHODBA
F.204a	CHODBA
F.204a2	CHODBA
F.205	NAVŠTĚVY
F.206	WC
F.207	ÚKLID
F.208	PRÁDELNA
F.209	SKLAD
F.210	PRÁCOVNA PSYCHOLOGA
F.211	PRACOVNA LÉKAŘE
F.212	STANICE SESTER
F.213	ÚŽITKOVÉ MÍSTNOSTI
F.214	WC A SPRCHA PROBLEMATIC.
F.215	WC A SPRCHA
F.216	KUCHYŇKA
F.217	ŠPÍŽÁRNA
F.218	SPOLEČENSKÁ MÍSTNOST
F.219	SAUNOVÁ ŠTÁDRŇ
F.220	ÚKNIM MÍSTNOSTI ZAMĚSTNANCŮ
F.221	SKLAD
F.222	WC ÚKLADTÚ
F.223	WC ÚKNY
F.224	KABINET
F.224a	WC
F.225	REHAB
F.226	ŠKOLA
F.227	ŠKOLA
F.228	PŘÍBÓ. ŠL
F.228a	WC+SPRCHA
F.229	PŘÍBÓ. ŠL
F.229a	WC+SPRCHA
F.230	PŘÍBÓ. ŠL
F.230a	WC+SPRCHA
F.231	PŘÍBÓ. ŠL
F.231a	WC+SPRCHA
F.232	PŘÍBÓ. ŠL
F.232a	WC+SPRCHA
F.233	PŘÍBÓ. ŠL
F.233a	WC+SPRCHA
F.234	PŘÍBÓ. ŠL
F.234a	WC+SPRCHA
F.235	PŘÍBÓ. ŠL
F.235a	WC+SPRCHA
F.236	PŘÍBÓ. ŠL
F.236a	WC+SPRCHA
F.237	DOPRAVNÍK
F.237a	WC+SPRCHA

SCHEMA

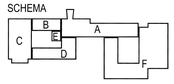

±0,000 = 280,510 m n.m.

VÝŠKOVÝ SYSTÉM: Bpv

Č. REVIZE: REVISION NO.:	DATUM VYDÁNÍ: DATE OF ISSUE:	POPIS REVIZE: DESCRIPTION OF THE REVISION:	VYPRACOVAL: ELABORATED BY:

GENERÁLNÍ PROJEKTANT: GENERAL DESIGNER:

Sdružení Psychiatrie Brno 2016

Mlýnská 326/13, BRNO 602 00
tel.: +420 541 126 611
fax.: +420 541 126 610
e-mail: projekt_1195@ksf.cz
e-mail: projekt-35-2016@fprojekt.cz

INVESTOR: CLIENT: Fakultní nemocnice Brno, Jihlavská 20, 625 00 Brno, IČ: 65269705

OBJEDNATEL: PROJECT MANAGER: Fakultní nemocnice Brno, Jihlavská 20, 625 00 Brno, IČ: 65269705

SUBDODAVATEL: SUBCONTRACTOR: Technika budov, s.r.o., Křenová 42, 602 00 Brno, IČ: 60711825

AUTORIZACE: AUTHORIZED BY:

ČÍSLO PARÉ: DOCUMENT SET NUMBER:

NÁZEV AKCE: TITLE:

FN Brno – Psychiatrická klinika

STAVEBNÍ OBJEKT: BUILDING PART: 01 - Pavilon G

OBCHODNÍ SOUBOR: PACKAGE: ZDRAVOTNĚ TECHNICKÉ INSTALACE

OBSAH: CONTENT: VODOVOD - PŮDORYS 2.NP ČÁST 3-OBJEKT F

HLAVNÍ INŽENÝR: CHIEF PROJECT MANAGER:	Ing. Jan Kocmánek
ARCHITEKT: ARCHITECT:	Ing. Boris Hladký
ZODPOVĚDNÝ PROJEKTANT: RESPONSIBLE DESIGNER:	Ing. Jakub Vrána
PROJEKTANT: DESIGNER:	Ing. Alena Valčáková
ZAKÁZKA Č.: CONTRACT NO.: 1195	ODDÍL: PART: 05
DATUM: DATE:	10/2017
MĚŘÍTKO: SCALE:	1:50
STUPEŇ PD: PROJECT STATUS:	DPS
KÓD DOKUMENTACE: CODE:	D.1.01.4.1
ČÍSLO VÝKRESU: DRAWING NUMBER: 1195-05_D.1.01.4.1.133	REVIZE: REVISION: 00