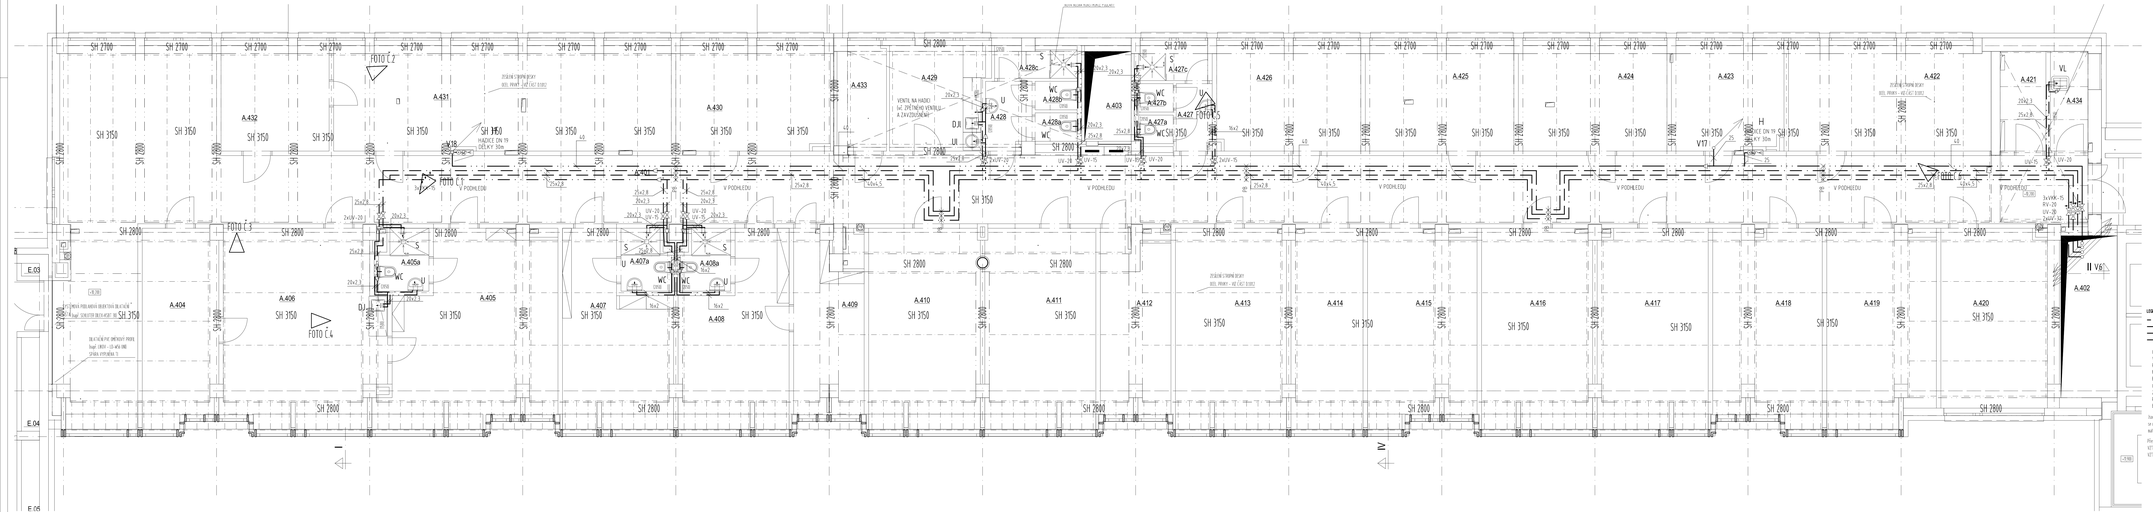

GON_MBS[NGETI...	NÁZEV_MBST...
A.402	CHODBA
A.403	TECHNICKÁ ŠACHTA
A.403	TECHNICKÁ ŠACHTA
A.404	SANIT.SÁDRA
A.405	KANCELÁŘ PŘEDNOSTA
A.405a	WC S SPRCHOU
A.406	ZVEDACÍ PLOŠINA
A.407	KANCELÁŘ ARCHIV ÚSTAVU
A.407a	WC S SPRCHOU
A.408	KANCELÁŘ VEDOUCÍ
A.408a	WC S SPRCHOU
A.409	SANIT.SÁDRA
A.410	KANCELÁŘ
A.411	KANCELÁŘ
A.412	KANCELÁŘ
A.413	KANCELÁŘ
A.414	KANCELÁŘ
A.415	KANCELÁŘ
A.416	KANCELÁŘ
A.417	KANCELÁŘ
A.418	KANCELÁŘ
A.419	KANCELÁŘ
A.420	SKL.ÚČ
A.421	KANCELÁŘ
A.422	KANCELÁŘ
A.423	KANCELÁŘ
A.424	KANCELÁŘ
A.425	KANCELÁŘ
A.426	KANCELÁŘ
A.427	WC S SPRCHOU INVO.
A.427a	WC INVO.
A.427b	WC INVO.
A.427c	SPRCHA INVO.
A.428	WC S SPRCHA ZAM.
A.428a	WC ZAM.
A.428b	WC ZAM.
A.428c	WC ZAM.
A.429	ÚŽLOVÁ VÝZTUŽNÁ
A.430	KANCELÁŘ
A.431	ÚŽLOVÁ
A.432	SKLADNÍK
A.433	SERVISNÍ
A.434	SKLAD

LEGENDA

- SV STUDENÁ VODA
- TV TEPLÁ VODA
- CV CIRKULACE TEPLÉ VODY
- HV POŽÁRNÍ VODA

UV UZAVÍRACÍ VENTIL
VKK VYPOUŠTĚCÍ KULOVÝ KOHOUT
RV REGULAČNÍ VENTIL
F FILTR
EA DOHÁMANÁ ZEMNITKA EA
UVv UZAVÍRACÍ VENTIL S VYPOUŠTĚNÍM
ZV ZPĚTNÝ VENTIL
PV POJISTNÝ VENTIL
BA DOHÁMANÁ ZEMNITKA BA

Ceny v projektové dokumentaci vycházejí z aktuální ceny výrobků a materiálů, jedná se o přibližné jednotkové ceníkové ceny a nejedná se o nabídkové ceny. Ceny jednotlivých výrobků, konečná podoba a cenové nabídky budou upřesněny v rámci výběrového řízení.

Přesná poloha konzolových elementů a upevňovacích prvků se stropních konzolách VZT a v technických místnostech budou upřesněny v zhotovení na konkrétním výrobku VZT, potrubním, kanálovém potrubí a ostatním zařízení TZB, zařízení.

SCHEMA

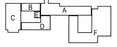

±0,000 = 280,510 m n.m.

VÝŠKOVÝ SYSTÉM: Bpv

Č. REVIZE / REVISION NO.	DATUM / DATE	POPIS REVIZE / DESCRIPTION OF THE REVISION	VYPRACOVAL / ELABORATED BY

GENERÁLNÍ PROJEKTANT / GENERAL DESIGNER	Sdružení Psychiatrie Brno 2016 Mýrova 3261/13, BRNO 602 00 tel.: +420 541 129 611 fax.: +420 541 129 615 www.psychiatrie-brno.cz e-mail: projekt-02@fnbrno.cz	INVESTOR / CLIENT	Fakultní nemocnice Brno Jihlavská 20 625 00 Brno, IČ: 65269705
		OBJEDNATEL / PROJECT MANAGER	Fakultní nemocnice Brno Jihlavská 20 625 00 Brno, IČ: 65269705
		SUBDODAVATEL / SUBCONTRACTOR	Technika budov, s.r.o. Křenová 42 602 00 Brno, IČ: 60711825
NÁZEV AKCE / TITLE	FN Brno – Psychiatrická klinika	HLAVNÍ INŽENÝR / CHIEF PROJECT MANAGER	Ing. Jan Kovandan
		ARCHITEKT / ARCHITECT	Ing. Boris Hlaďo
		ZODPOVĚDNÝ PROJEKTANT / RESPONSIBLE DESIGNER	Ing. Jakub Vrána
STAVEBNÍ OBJEKT / BUILDING PART	01 - Pavilon G	PROJEKT BY	Ing. Alena Valoušková
		DATA/DATA CONTRACT NO.	1198 / VODA, ÚVYT, TP
		DATUM / DATE	10/2017
		MÉŘÍTKO / SCALE	1:50
OBOROVÝ SOUBOR / PACKAGE	ZDRAVOTNĚ TECHNICKÉ INSTALACE	STUPEŇ / PROJECT STATUS	DPS
		KÓD DOKUMENTACE / CODE	D.1.01.4.1
ŠKRAV / CONTENT	VODOVOD - PŮDORYS 4.NP	ČÍSLO VÝKRESU / DRAWING NUMBER	PŘÍLOHA / ANNEX
		1195-05_D.1.01.4.1.135	00