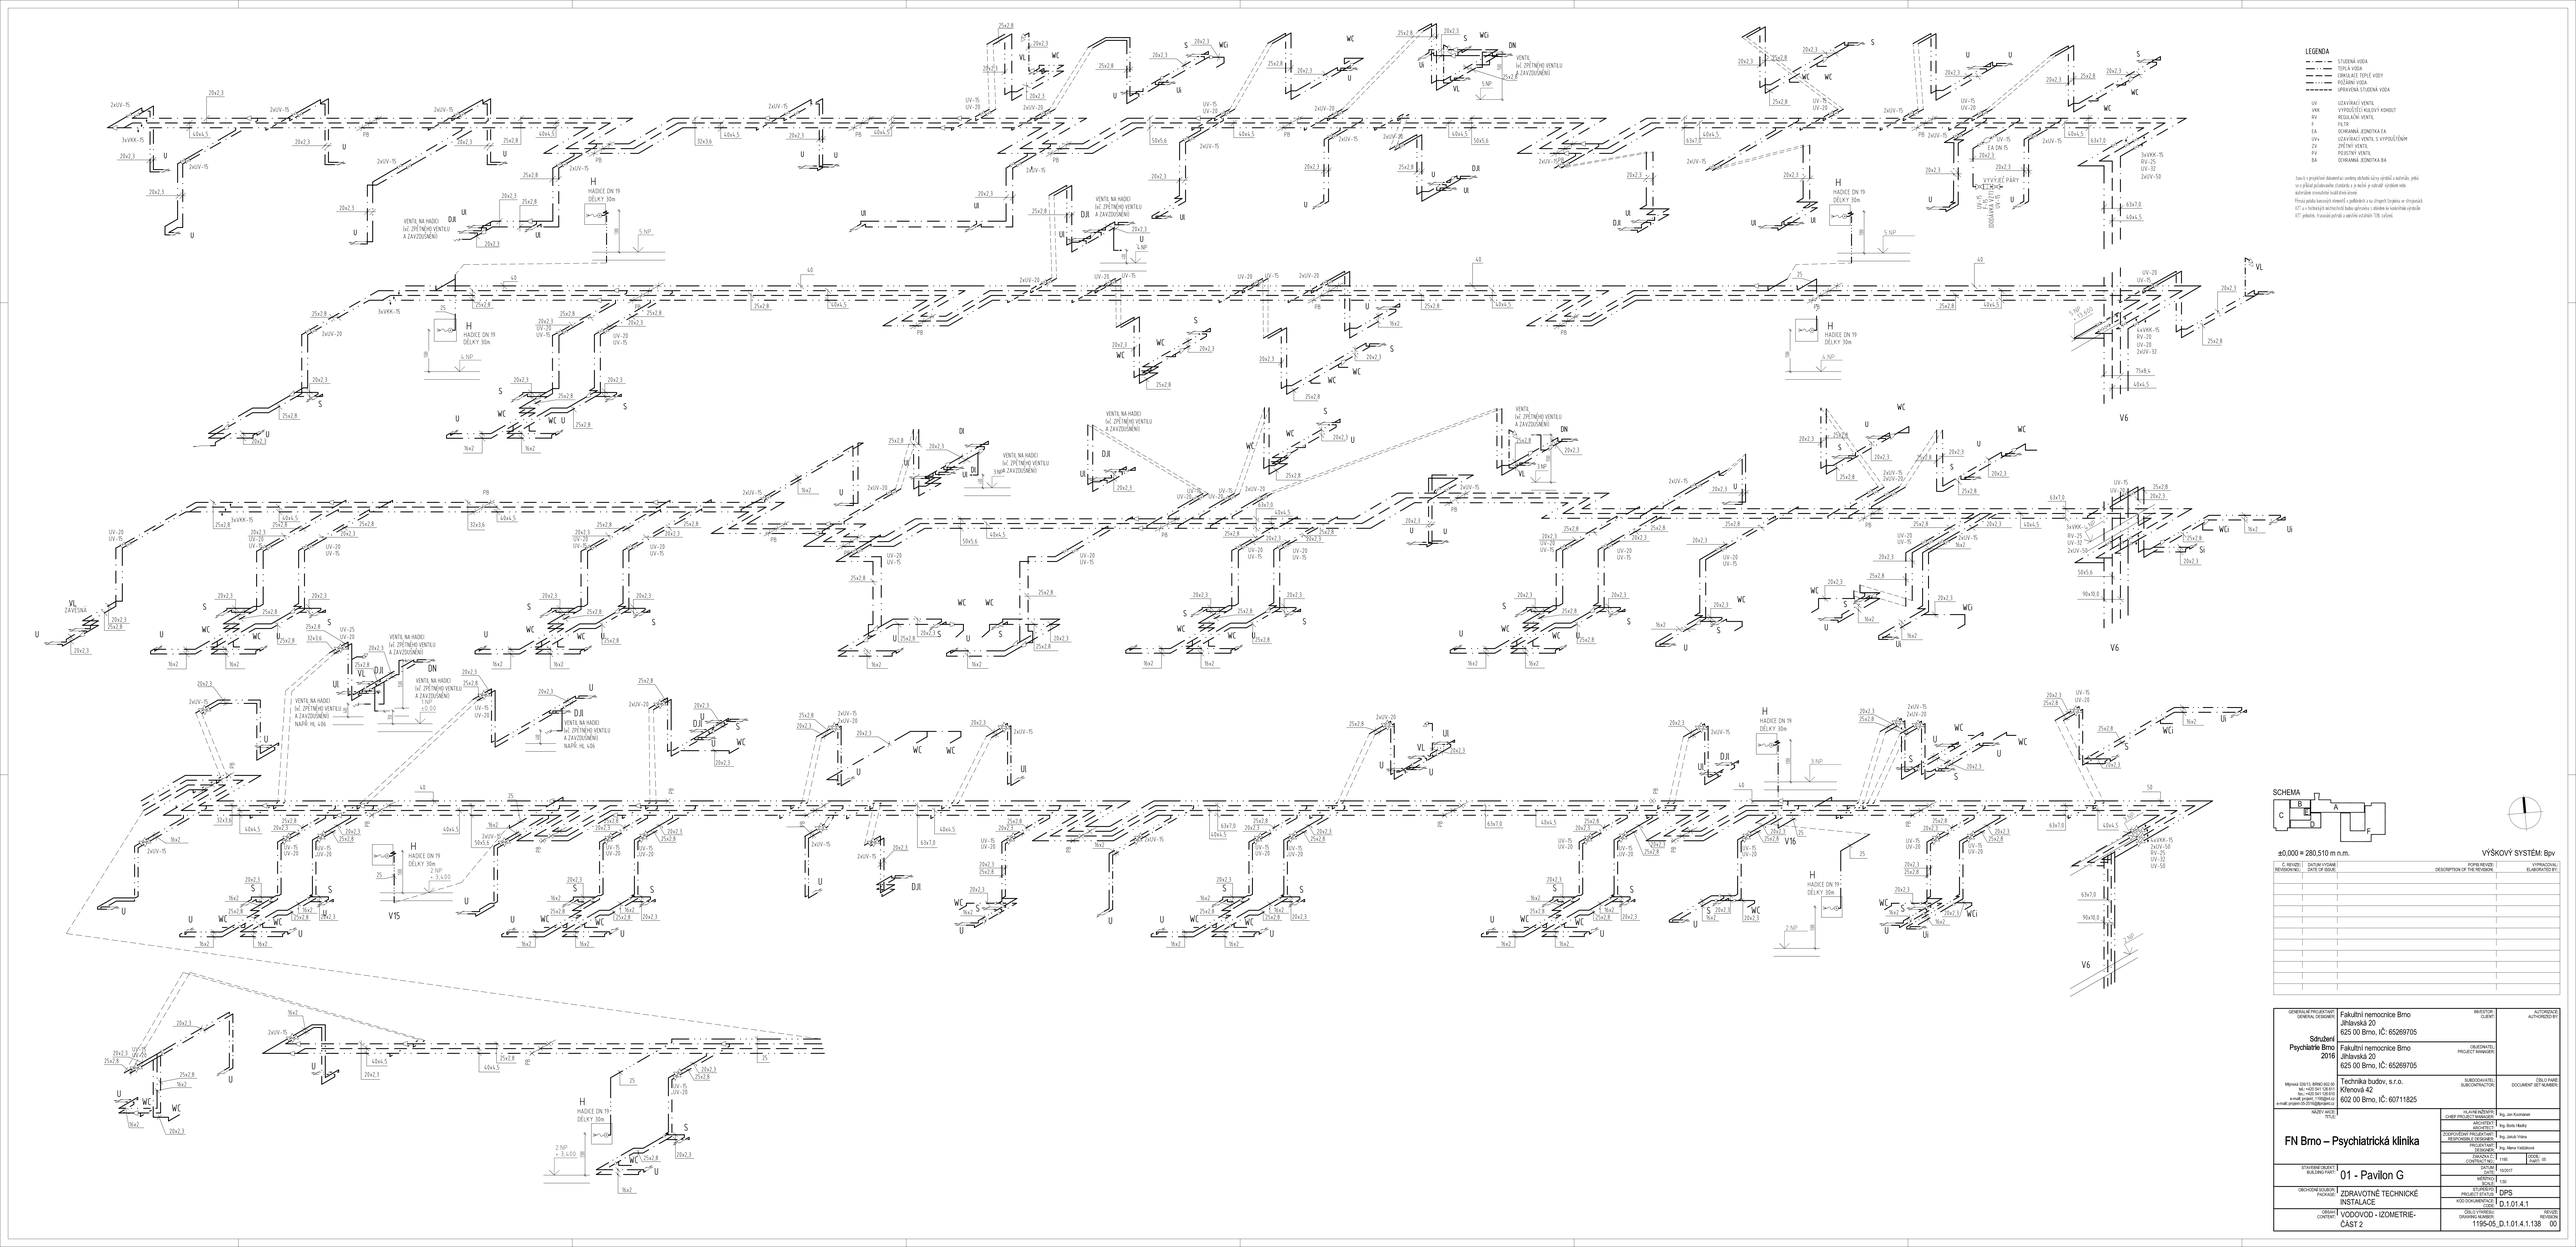
LEGENDA
STUDENÁ VODA
TEPLÁ VODA
OBĚHOVÉ TEPLÉ VODY
PŘÍSADNÁ VODA
UPRAVENÁ STUDENÁ VODA
UV UZAVÍRACÍ VENTIL
VKK VYPOUŠTĚCÍ KULOVÝ KOHOUT
RV REGULAČNÍ VENTIL
F FILTR
EA ZKRÁCENÁ JEDNOTKA EA
UVv UZAVÍRACÍ VENTIL S VYPOUŠTĚNÍM
ZV ZPĚTNÝ VENTIL
PV POJISTNÝ VENTIL
BA ZKRÁCENÁ JEDNOTKA BA
Jsou-li v projektové dokumentaci uvedeny obchodní názvy výrobků a materiálů, jedná se o příklad požadovaného standardu a je možné je zaměnit výrobkem nebo materiálem rovnocenné kvalitativní úrovně.
Přesná poloha koncových elementů v podlahách a na stěnách (vyjma ve výtvarných 3D) se v technických místnostech řídí dle výrobního a montážního výkresu.
ČÍT - přeložka, trasování potrubí a umístění elementů TZB. Celkový
SCHEMA
A
B
C
D
E
F
±0,000 = 280,510 m n.m.
VÝŠKOVÝ SYSTÉM: Bpv
Č. REVIZE/ REVISION NO.
DATUM VYDÁNÍ/ DATE OF ISSUE
POPIS REVIZE/ DESCRIPTION OF THE REVISION
VYPRACOVAL/ ELABORATED BY
GENERÁLNÍ PROJEKTANT/ GENERAL DESIGNER:
Sdružení Psychiatrie Brno 2016
Mýtská 329/3, BRNO 602 00
tel.: +420 541 128 611
fax.: +420 541 128 610
e-mail: projekce@sdruzeni-psychiatrie.cz
e-mail: projekce.05.07@projektanti.cz
INVESTOR/ CLIENT:
Fakultní nemocnice Brno
Jihlavská 20
625 00 Brno, IČ: 65269705
OBJEDNATEL/ PROJECT MANAGER:
Fakultní nemocnice Brno
Jihlavská 20
625 00 Brno, IČ: 65269705
SUBDODAVATEL/ SUBCONTRACTOR:
Technika budov, s.r.o.
Křenová 42
602 00 Brno, IČ: 60711825
AUTORIZACE/ AUTHORIZED BY:
ČÍSLO PARE/ DOCUMENT SET NUMBER:
NÁZEV AKCE/ TITLE:
FN Brno – Psychiatrická klinika
PROJEKTANTI/ DESIGNERS:
Ing. Jan Kocmánek
Ing. Boris Hladký
Ing. Jakub Vávra
Ing. Alena Valdánová
ČÍSLO/ COUNT: 1199
ČÍSLO/ COUNT: 66
STAVEBNÍ OBJEKT/ BUILDING PART:
01 - Pavilon G
DATUM/ DATE: 10/2017
MĚŘÍTKO/ SCALE: 1:50
OBOROVÉ ZAMĚŘENÍ/ PACKAGE:
ZDRAVOTNĚ TECHNICKÉ INSTALACE
STUPEŇ/ PROJECT STATUS:
DPS
KÓD DOKUMENTACE/ CODE:
D.1.01.4.1
OBSAH/ CONTENT:
VODOVOD - IZOMETRIE- ČÁST 2
ČÍSLO VÝKRESU/ DRAWING NUMBER:
1195-05_D.1.01.4.1.138
REVIZE/ REVISION:
00