



- LEGENDA**
- STUŽENÁ VODA
  - TEPLÁ VODA
  - CÍRKLACE TEPLÉ VODY
  - POŽÁRNÍ VODA
  - UPRÁVENÁ STUŽENÁ VODA
- UV UZÁVÍRACÍ VENTIL
  - VVK VYPROUŠŤECÍ KILDOVÝ KOHOUT
  - RV REGULÁČNÍ VENTIL
  - F FILTR
  - EA OCHRANNÁ JEDNOTKA EA
  - UUV UZÁVÍRACÍ VENTIL S VYPROUŠŤENÍM
  - ZV ZPĚTNÝ VENTIL
  - PV POJISTNÝ VENTIL
  - BA OCHRANNÁ JEDNOTKA BA

Isa-11 v projekční dokumentaci uvedeny dohodou názvy výrobků a materiálů, pokud se o příklad požadavatele standardů a je možné je nahradit výrobkem nebo materiálem srovnatelné kvalitační úrovně.  
 Přesná podoba konkrétních elementů v podobělech a na stroježepřena ve strojních VZT a v technických měřicích bodů upřesňuje s úhledem ke konkrétním výrobkům VZT jednotek, trasování potrubí a umístění ostatních TDR zařízení

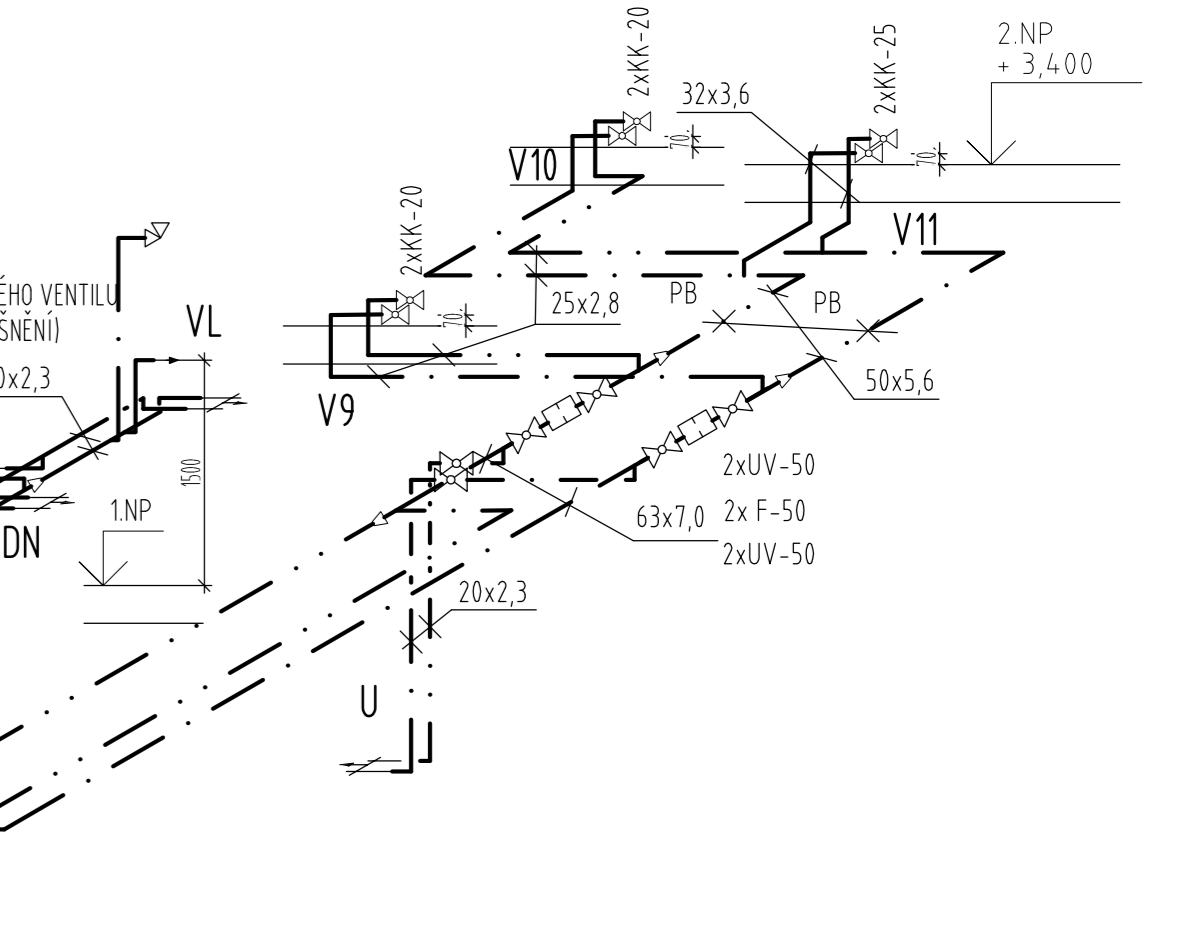

SCHEMA

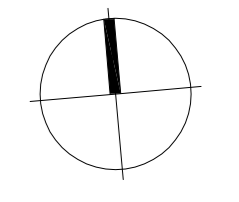

±0,000 = 280,510 m n.m. VÝŠKOVÝ SYSTÉM: Bpv

C. REVIZE / REVISION NO.	DATUM VYDÁNÍ / DATE OF ISSUE	POPIS REVIZE / DESCRIPTION OF THE REVISION	VYPRACOVATEL / ELABORATED BY

GENERALNÍ PROJEKTANT: GENERAL DESIGNER: <b>Sdružení Psychiatrie Brno 2016</b>	FAKULTNÍ NEMOCNICE BRNO Jihlavská 20 625 00 Brno, IČ: 65269705	INVESTOR / CLIENT: FAKULTNÍ NEMOCNICE BRNO Jihlavská 20 625 00 Brno, IČ: 65269705	AUTORIZACE / AUTHORIZED BY: Ing. Jan Kocmánek
Mlynská 326/13, BRNO 602 00 tel: +420 541 128 811 fax: +420 541 128 810 e-mail: projekt.1195@brn.cz e-mail: projekt-25-2016@brn.cz	TECHNICKÁ BUDOV, S.R.O. Křenová 42 602 00 Brno, IČ: 60711825	SUBODKAVATEL / SUBCONTRACTOR: Ing. Alena Vaščíková	ČÍSLO PÁRE / DOCUMENT SET NUMBER: 1195-05_D.1.01.4.1.139 00
NÁZEV AKCE / TITLE: <b>FN Brno – Psychiatrická klinika</b>	HLAVNÍ INŽENÝR / CHIEF PROJECT MANAGER: Ing. Jan Kocmánek	ARCHITEKT / ARCHITECT: Ing. Boris Hadyk	DATUM / DATE: 10/2017
STAVEBNÍ OBJEKT / BUILDING PART: <b>01 - Pavilon G</b>	ZODPOVĚDNÝ PROJEKTANT / RESPONSIBLE DESIGNER: Ing. Janub Vrána	ZODPOVĚDNÝ PROJEKTANT / RESPONSIBLE DESIGNER: Ing. Alena Vaščíková	ODDÍL / PART: 05
ORCHODNÍ SOUBOR / PACKAGE: <b>ZDRAVOTNÉ TECHNICKÉ INSTALACE</b>	STUPĚN PD / PROJECT STATUS: <b>DPS</b>	KOD DOKUMENTACE / CODE: <b>D.1.01.4.1</b>	MĚŘITKO / SCALE: 1:50
OBSAH / CONTENT: <b>VODOVOD - IZOMETRIE - ČÁST 3</b>	ČÍSLO VÝKRESU / DRAWING NUMBER: 1195-05_D.1.01.4.1.139	REVIZE / REVISION: 00	STAVBA / BUILDING PART: <b>01 - Pavilon G</b>