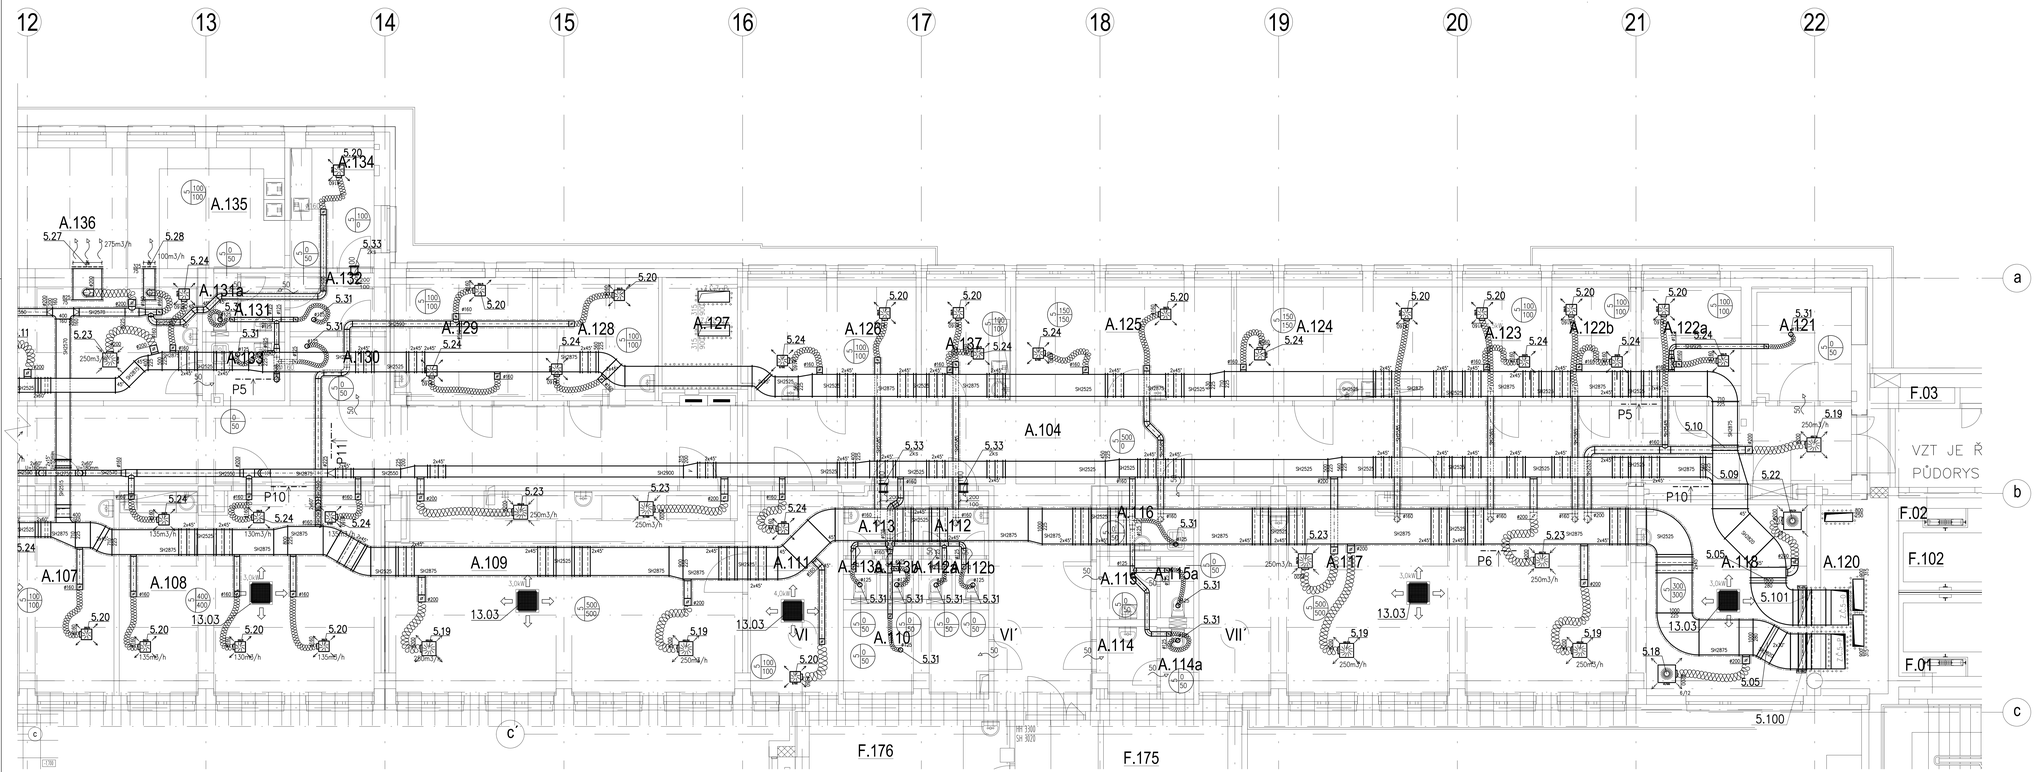


TABULKA MÍSTNOSTÍ

| OZN.MÍSTNOSTI | NÁZEV_MÍST. | PLOCHA |
|---|---|---|
| A.001 | HLAVNÍ VSTUP | 6,233 |
| A.002 | ZÁZEMÍ | 2,144 |
| A.003 | VSTUPNÍ HALA | 136,48 |
| A.004 | CHODBA | 41,18 |
| A.005 | WC PACIENTI A NÁVŠTĚVY ŽENY | 4,84 |
| A.005a | WC PACIENTI A NÁVŠTĚVY ŽENY | 1,92 |
| A.005b | WC PACIENTI A NÁVŠTĚVY ŽENY | 1,91 |
| A.006 | WC PACIENTI A NÁVŠTĚVY MUŽI | 3,38 |
| A.006a | WC PACIENTI A NÁVŠTĚVY MUŽI | 1,92 |
| A.006b | WC PACIENTI A NÁVŠTĚVY MUŽI | 1,83 |
| A.007 | VÝDEJNÍ TRANSFER | 29,21 |
| A.008 | ÚSTŘEDNÍ SKLAD | 144,46 |
| A.009 | KOMUNIKAČNÍ ZÓNA | 68,97 |
| A.010 | SKLAD | 9,85 |
| A.011 | KOMUNIKAČNÍ ZÓNA - PVC | 16,82 |
| A.012 | WC PACIENTI ŽENY | 3,43 |
| A.012a | WC PACIENTI ŽENY | 1,99 |
| A.012b | WC PACIENTI ŽENY | 1,89 |
| A.013 | WC PACIENTI MUŽI | 3,59 |
| A.013a | WC PACIENTI MUŽI | 1,89 |
| A.013b | WC PACIENTI MUŽI | 1,89 |
| A.014 | WC PERSONÁL MUŽI | 1,34 |
| A.014a | WC PERSONÁL MUŽI | 1,01 |
| A.015 | WC PERSONÁL ŽENY | 1,19 |
| A.015a | WC PERSONÁL ŽENY | 1,66 |
| A.016 | SKLAD | 1,18 |
| A.017 | SPRCHÁRNA/TOALETA ŽENA | 19,06 |
| A.018 | SPRCHÁRNA/TOALETA MUŽI | 20,72 |
| A.019 | SKLADU | 6,18 |
| A.020 | SKLAD | 8,07 |
| A.021a | AMBULANCE | 9,58 |
| A.021b | AMBULANCE | 8,02 |
| A.021c | AMBULANCE | 8,74 |
| A.021d | AMBULANCE | 8,15 |
| A.022 | PSYCHOLOGICKÁ LABORATOŘ | 21,81 |
| A.023 | PRACOVNA | 18,76 |
| A.024 | SKLADU | 8,45 |
| A.025 | PRACOVNA | 19,21 |
| A.026 | PRACOVNA | 12,13 |
| A.027 | SKLAD ODPAD | 5,61 |
| A.028 | WC PERSONÁL | 2,39 |
| A.029a | WC PERSONÁL | 2,04 |
| A.029b | SKLAD | 4,47 |
| A.030 | SKLAD | 5,87 |
| A.031 | PŘEPRAVNÍK | 8,61 |
| A.032 | BAR | 13,95 |
| A.033 | TERAPEUTICKÁ KAVÁRNA | 84,46 |
| A.034 | DENNÍ MÍSTNOSTI - ZAPÍLOVÁNÍ - LABORATOŘ | 87,76 |
| A.035 | WC PŘÍSTUP | 5,42 |
| A.043 | PRODEJNA WC PACIENTI A NÁVŠTĚVY ŽENY | 4,43 |

LEGENDA OZNAČENÍ

—— —— —— TEPELNÁ (40mm)
— — — — PROTIHLUKOVÁ (80mm)
+ + + + + + PROTIPOŽÁRNÍ (30min)

POZN.:

PŘÍPOJNÉ KONCOVÝCH ELEMENTŮ BUDE PROVEDENO DLE POPISU V TZ PD
VŠECHNY ODSKOKY, NÁSTŘIKOVÝ A NÁTOKOVÝ VYSVÍT MĚŘÍ KVLM PŘEDEM
KONTROLNÍ A REVIZNÍ OTVORY V KONSTRUKTÉRSKÝCH ČÁSTECH PODHLEDU – DODÁVKA STAVBY
VŠECHNY POTRUBNÍ ROZVODY, VČETNĚ KONCOVÝCH ELEMENTŮ BUDOU PODHLEDOVÝCH (NÁSTĚ)
PŘI REALIZACI BUDE DODRŽENA VE VZDÁLENOSTI OD KONCOVÝCH VÝUSTEK DLE PODKLADŮ VÝROBCE S VLIVEM ZEMNÍCHOVÉ TECHNOLOGIE
PŘI REALIZACI BUDE DODRŽENA VZT PROSTUPŮ PŘES STAVEBNÍ KONSTRUKCE (KONSTRUKČNÍM ROZVODU S OSTATNÍM PROFESEMI,
PŘI ZPRACOVÁNÍ PD BUDE ZPŘESNĚNA POZICOVÁNÍ OHYBŮ, A KONCOVÝCH ELEMENTŮ VZT A KOORDINACE ROZVODŮ JEDNOTLIVÝCH
PROFESÍ – VČ. KOORDINAČNÍ VÝKRESY ZÓNY
REALIZOVAT FIRMA S KVALIFIKACÍ ZAMĚŘENÉ PRO VÝROBU A MONTÁŽNÍ OČLY
ROZPIS VZT POTRUBÍ (PROSTŘEDNÍ VZDUCHOVOD NA JEDNOTLIVÉ SAMOVRV A ROZPIS, VČETNĚ POTŘEBNÝCH TECHNIKŮ)
KONCOVÉ VZT NEPOSTŘEDNÍMI JAKO PAVUČ PŘED OSTATNÍMI PROFESEMI – KOORDINACE NA STAVBĚ
VŠECHNY POTRUBNÍ ROZVODY, VČETNĚ KONCOVÝCH ELEMENTŮ BUDOU MĚŘENÉ KVLM JEDNOTNÝ ZAVĚŠENÝ HORNÍ HRANOU
150mm POD ÚSTŘEDNÍM STROPNÍ KONSTRUKCE PODHLEDU
VZDUCHOVÝCH BUDOU PROTIHLUKOVÉ IZOLOVANÝ TL.60mm OD ZDROJE HLUKU ZA JEDNOTLIVÉ.
TLUMIČE JAK NA SÁNÍ, TAK NA VÝTLAKU.
TEPELNOU, TVRZENOU VODĚ ODOLNOU IZOLACI tl. 40 mm BUDE IZOLOVANÉ PŘÍVODNÍ POTRUBÍ.
PROTIPOŽÁRNÍ IZOLACE S ATESTEM S POŽADOVANOU DOBOU ODOLNOSTÍ BUDE IZOLOVANÉ POTRUBÍ,
KDE JE TO Z HLEDISKA POŽÁRNĚ-BEZPEČNOSTNÍHO ŘEŠENÍ VYŽADOVÁNO.
U VŠECH KONCOVÝCH VZT ELEMENTŮ BUDE UMÍSTĚNA REGULAČNÍ KLAPKA DANÉHO PRŮMĚRU NA NÁSTAVCI POTRUBÍ
PŘED ZAVAKOVÉ OZOLOVANOU OHEBNOU HADICÍ
TECHNICKÝ POPIS VZT JE OBSAŽEN V TECHNICKÉ ZPRÁVĚ
PŘÍPOJENÍ VZT POTRUBÍ K CENTRÁLNÍM JEDNOTKÁM POMOCÍ PŘECHODOVÝCH ODSKOKŮ VYROBIT PO DOMĚŘENÍ
JEDNOTKY BUDOU PO CELÉ DÉLCE RÁMU A POD MOŽNÉ PRŮHLEDNÉ PODLOŽENY – PŘIVÁNĚNÍ OLMOU
STRANU PŘÍPOJENÍ MEDIÍ K VZT JEDNOTKÁM A STRANU JEJICH OBSLUHY KONZULTOVAT S VÝROBCEM
OHEBNÉ HADICE BUDOU PO CELÉ DÉLCE VYŘEŠENY KE STROPNÍ KONSTRUKCI
TAK, ABY NEDRAHLY ODAZEM SATOEL A NEDOTYKALY SE K=CE PODHLEDŮ
JSOU–LI V PROJEKTOVÉ DOKUMENTACI UVEDENY OBCHODNÍ NÁZVY VÝROBKŮ A MATERIÁLŮ, JEDNÁ SE O PŘÍKLAD
POŽADOVANÉHO STANDARDU A JE MOŽNÉ JE NAHRADIT VÝROBKEM NEBO MATERIÁLEM SROVNATELNÉ KVALITATIVNÍ OBDOBÉ
PŘESNÁ POLOHA JEDNOTLIVÝCH ZÁSUVEK, VYPÍNAČŮ, OVLADAČŮ A POD. BUDE ODSOUHLASENA
NA MÍSTĚ S UŽIVATELEM Z DŮVODU MOŽNÝCH KOLIZÍ S INTERIÉROVÝM VYBAVENÍM
PŘESNÁ POLOHA KONCOVÝCH ELEMENTŮ V PODHLEDECH A NA STROPECH ZŘEJMĚNA VE STROJOVNÁCH VZT.
A V TECHNICKÝCH MÍSTNOSTECH BUDOU UPŘESNĚNA S OHLEDEM NA KONKRÉTNÍM VÝROBKEM VZT JEDNOTEK
TRASOVÁNÍ POTRUBÍ A UMÍSTĚNÍ OSTATNÍCH TCHL ZAŘÍZENÍ.

SCHEMA

| Č. REVIZE / REVISION NO.: | DATUM VYDÁNÍ / DATE OF ISSUE: | POPIS REVIZE / DESCRIPTION OF THE REVISION: | VYPRACOVAL / ELABORATED BY: |
|---|---|---|---|
| | | | |

GENERÁLNÍ PROJEKTANT / GENERAL DESIGNER:
Sdružení Psychiatrie Brno 2016

Mýtnská 529/13, BRNO 602 00
tel.: +420 541 125 811
fax: +420 541 125 812
e-mail: projekt_1195@sdruzeni.cz
e-mail: projekt-05-21195@seznam.cz

Fakultní nemocnice Brno
Jihlavská 20
625 00 Brno, IČ: 65269705

INVESTOR / CLIENT:

Fakultní nemocnice Brno
Jihlavská 20
625 00 Brno, IČ: 65269705

OBJEDNATEL / PROJECT MANAGER:

Technika budov, s.r.o.
Křenová 42
602 00 Brno, IČ: 60711826

SUBDODAVATEL / SUBCONTRACTOR:

AUTORIZACE / AUTHORIZED BY:

ČÍSLO PARE / DOCUMENT SET NUMBER:

NÁZEV AKCE / TITLE:
FN Brno – Psychiatrická klinika

| | |
|---|---|
| HLAVNÍ INŽENÝR / CHIEF PROJECT MANAGER: | Ing. Jan Kocmánek |
| ARCHITEKT / ARCHITECT: | Ing. Boris Hladký |
| ZODPOVĚDNÝ PROJEKTANT / RESPONSIBLE DESIGNER: | Ing. Petr Antrys |
| PROJEKTANT / DESIGNED BY: | Ing. Jiří Bílý |
| ZAKÁZKA Č. / CONTRACT NO.: | 1195 ODDÍL / PART: 05 |
| DATUM / DATE: | 10/2017 |
| MĚŘÍTKO / SCALE: | 1:50 |
| STUPEŇ PROJEKTU / PROJECT STATUS: | DPS |
| KÓD DOKUMENTACE / CODE: | D.1.01.4.2+D.1.01.4.4 |
| ČÍSLO VÝKRESU / DRAWING NUMBER: | 1195-05_D.1.01.4.2+4.104 |
| REVIZE / REVISION: | 00 |

STAVEBNÍ OBJEKT / BUILDING PART:
01 - Pavilon G

OBCHODNÍ SOUBOR / PACKAGE:
VZDUCHOTECHNIKA A KLIMATIZACE

OBSAH / CONTENT:
PŮDORYS 1.NP ABC (část 2)