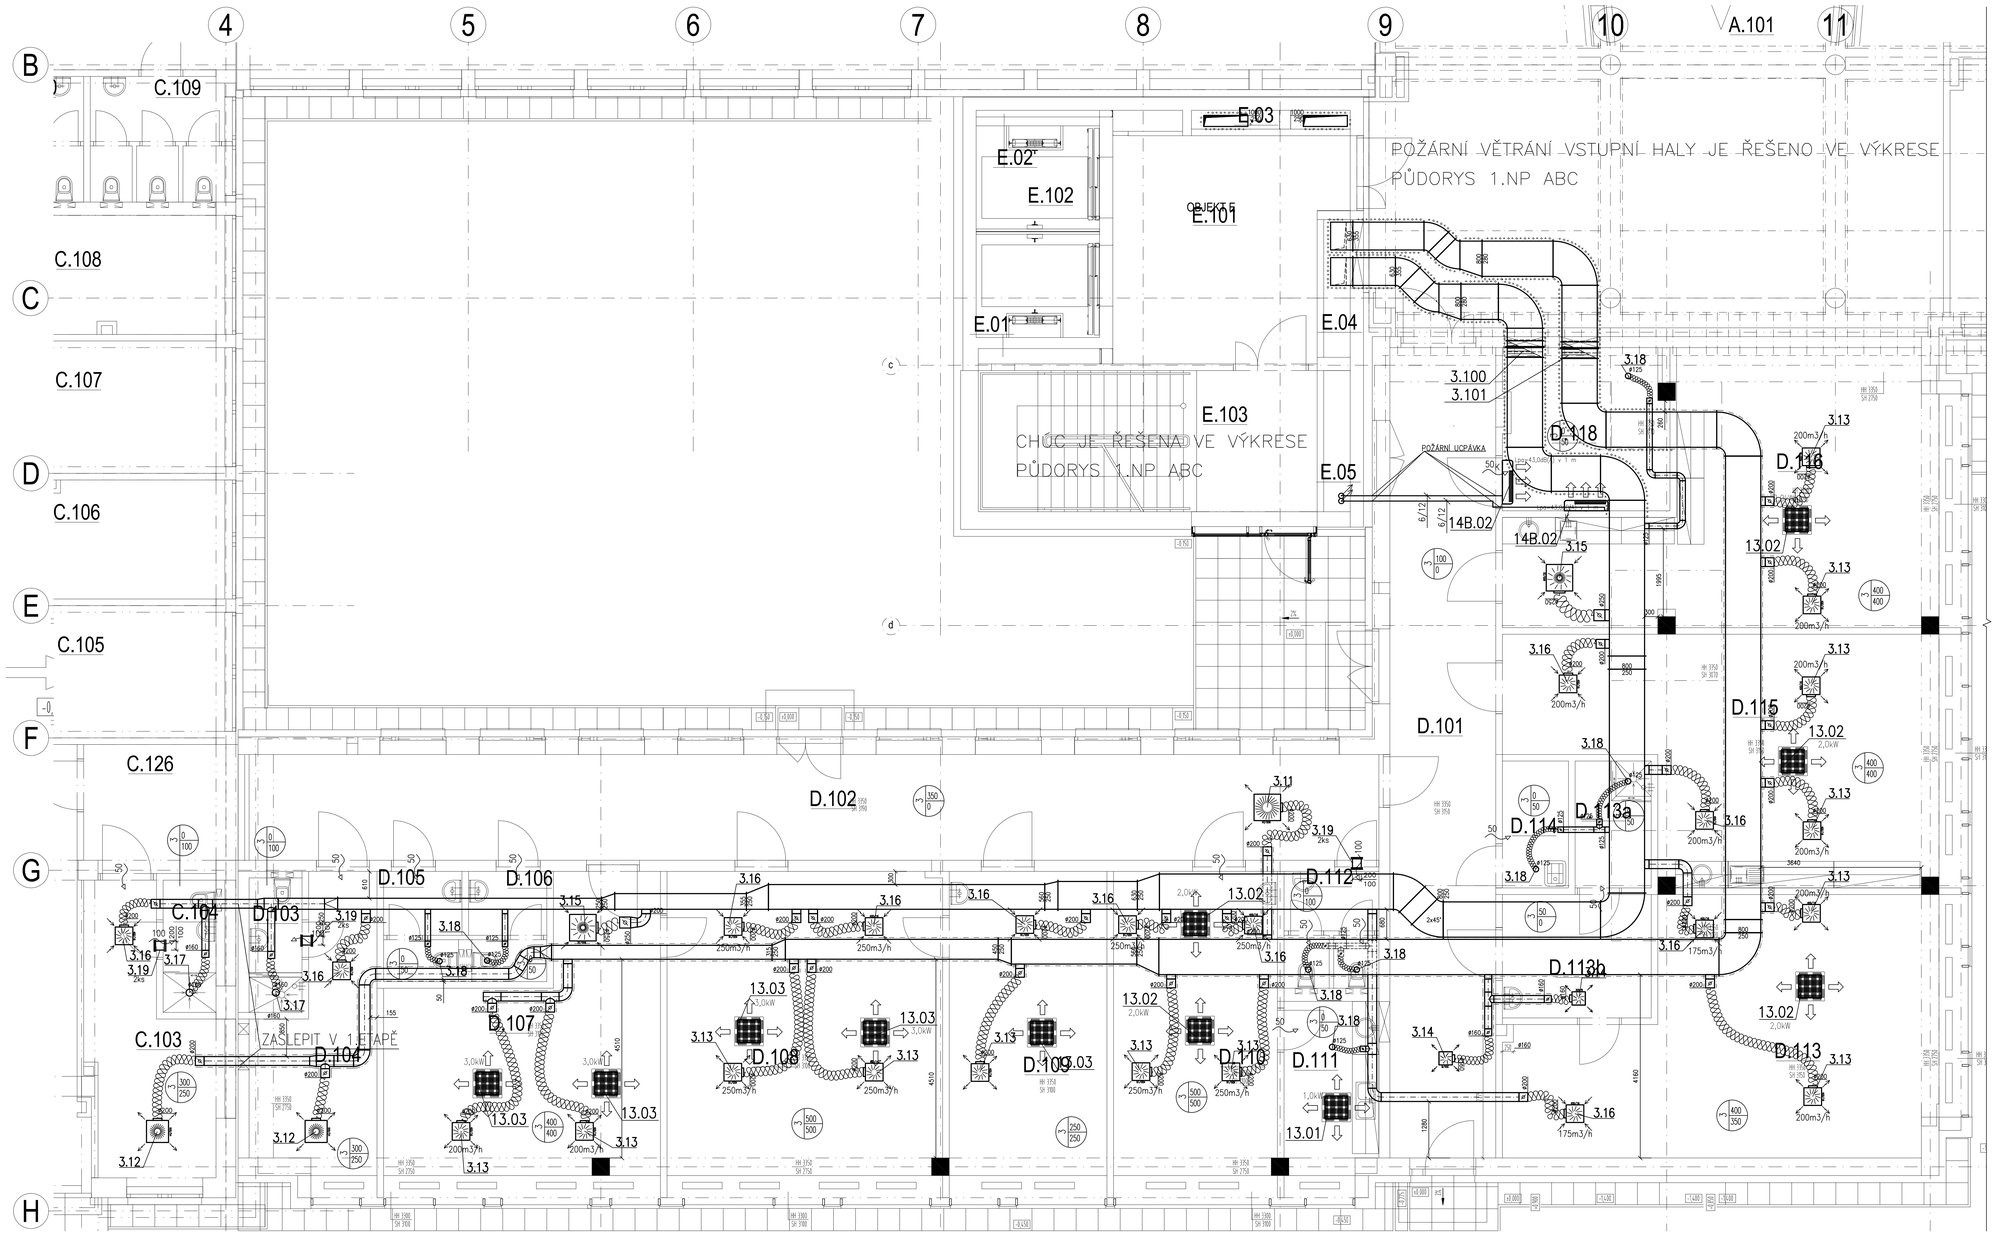

LEGENDA MÍSTNOSTÍ:

OZN.MÍSTNOSTI	NÁZEV MÍST.	PLOCHA
0.01	CHODBA	14,37
0.02	CHODBA	14,37
0.03	WC S SPRCHOU PRO BEZ.ŽENY	3,66
0.04	ÚKLID PRO BEZ.ŽENY	5,01
0.05	WC PRO BEZ.ŽENY	1,75
0.06	WC PRO BEZ.MUŽI	1,75
0.07	ÚPRAVNA MÍSTNOSTÍ	16,17
0.08	PSYCHOTERAPIE VÝKONNÁ ŽENY	14,75
0.09	ŽENY NE TAKÉ PRO PACIENTY	26,93
0.10	BEFLAN PACIENTŮ	27,67
0.11	ÚKLIDNÁ KOUPELNA	9,93
0.12	WC ÚKLIDNÁ	1,92
0.13	ZAMYKATELNÁ SKŘÍŇ	16,98
0.13a	SLÉDÁRNA ŠKŘÍŇ	4,95
0.13b	ZAMYKATELNÁ ŠKŘÍŇ	5,93
0.14	WC-BÉLE	4,37
0.15	ÚKLIDNÁNÍ MÍSTNOST	14,93
0.16	KOUŘÁTKOVÁ ŠKŘÍŇ	14,58
0.18	CHODBA	12,95

LEGENDA IZOLACÍ:

- TEPELNÁ (40mm)
- PROTIHLUKOVÁ (60mm)
- PROTIPOŽÁRNÍ (30min)

POZN.:

PŘIPOJENÍ KONCOVÝCH ELEMENTŮ BUDE PROVEDENO DLE POPISU V TZ. PD
VŠECHNY ODBOČKY, ROZBOČKY A NÁSTAVCE VYBAVIT NÁBĚHOVÝM PLECHY
KONTROLNÍ A REVIZNÍ OTVORY V NEROZEBIRATELNÝCH ČÁSTECH PODHLEDU – DODÁVKA STAVBY
KŘÍŽENÍ POTRUBNÍCH TRAS, OSAZENÍ KONCOVÝCH ELEMENTŮ DO PODHLEDOVÝCH RASTRŮ
PŘI REALIZACI JE TŘEBA PROVÁDĚT PŘI OSAZOVÁNÍ VZT POTRUBÍ A ELEMENTŮ KOORDINACI S VÝKRESY ZDRAVOTNICKÉ TECHNOLOGIE
PŘI REALIZACI BUDE ZODPOVĚDNÝ ZHOTOVITEL VZT PROVÁDĚT DOPLŇKOVOU KOORDINAČNÍ ČINNOST POTRUBNÍCH ROZVODŮ S OSTATNÍMI PROFESEMI,
BY ZPRACOVÁNY PD BYLA GP PROVÁDĚNA KOORDINACE SVÍTIDEL A KONCOVÝCH ELEMENTŮ VZT A KOORDINACE ROZVODŮ JEDNOTLIVÝCH
PROFESÍ – VIZ KOORDINAČNÍ VÝKRESY STAVBY
REALIZAČNÍ FIRMA V RÁMCI SVÉ DODÁVKY PŘEVEDE PRO VÝROBNÍ A MONTÁŽNÍ ÚČELY
ROZPIS VZT POTRUBÍ (ROZDĚLENÍ VZDUCHOVODŮ NA JEDOTLIVÉ TVAROVKY A ROURY, VČETNĚ POTŘEBNÝCH "DOMĚRŮ")
VZHLEDEM K PROSTOROVÝM NÁROKŮM VZT A CHARAKTERU OBJEKTU BUDOU VEŠKERÉ VZDUCHOVODY A KONCOVÉ
ELEMENTY VZT MONTOVÁNY JAKO PRVNÍ PŘED OSTATNÍMI PROFESEMI – KOORDINACE NA STAVBĚ
NENÍ-LI NA VÝKRESE UVEDENO JINAK, BUDOU VŠECHNY NÁSTĚNNÉ KLM JEDNOTKY ZAVĚŠENY HORNÍ HRANOU
100mm POD STROPEM V DANÉ MÍSTNOSTI, NEBO POD PODHLEDEM
VZDUCHOVODY BUDOU PROTIHLUKOVĚ IZOLOVÁNY TL.60mm OD ZDROJE HLUKU ZA JEDNOTLIVÉ
TLUMIČE JAK NA SÁNÍ, TAK NA VÝTLAKU.
TEPELNOU, TVRZENOU VODĚ ODOLNOU IZOLACÍ tl. 40 mm BUDE IZOLOVÁNÉ PŘÍVODNÍ POTRUBÍ.
PROTIPOŽÁRNÍ IZOLACÍ S ATESTEM S POŽADOVANOU DOBOU ODOLNOSTI BUDE IZOLOVÁNÉ POTRUBÍ,
KDE JE TO Z HLEDISKA POŽÁRNĚ-BEZPEČNOSTNÍHO ŘEŠENÍ VYŽADOVÁNÉ.
U VŠECH KONCOVÝCH VZT ELEMENTŮ BUDE UMÍSTĚNA REGULAČNÍ KLAPKA DANÉHO PRŮMĚRU NA NÁSTAVCI POTRUBÍ
PŘED ZVUKOVĚ IZOLOVANOU OHEBNOU HADICÍ
TECHNICKÝ POPIS VZT JE UVEDEN V TECHNICKÉ ZPRÁVĚ
PŘIPOJENÍ VZT POTRUBÍ K CENTRÁLNÍM JEDNOTKÁM POMOCÍ PŘECHODOVÝCH ODSKOKŮ VYROBIT PO DOMĚŘENÍ
JEDNOTKY BUDOU PO CELÉ DÉLCE RÁMU A POD NOŽIČKAMI PRUŽNĚ PODLOŽENY – RÝHOVANOU GUMOU
STRANU PŘIPOJENÍ MĚDÍ K VZT JEDNOTKÁM A STRANU JEJICH OBSLUHY KONZULTOVAT S VÝROBCEM
OHEBNÉ HADICE BUDOU PO CELÉ DÉLCE VYVĚŠENY KE STROPNÍ KONSTRUKCI
TAK, ABY NEBRÁNILY OSAZENÍ SVÍTIDEL A NEDOTÝKALY SE K–CE PODHLEDŮ.
JSOU–LI V PROJEKTOVÉ DOKUMENTACI UVEDENY OBCHODNÍ NÁZVY VÝROBKŮ A MATERIÁLŮ, JEDNÁ SE O PŘÍKLAD
POŽADOVANÉHO STANDARDU A JE MOŽNÉ JE NAHRADIT VÝROBKEM NEBO MATERIÁLEM SROVNATELNÉ KVALITATIVNÍ ÚROVNĚ
PŘESNÁ POLOHA JEDNOTLIVÝCH ZÁSUVEK, VYPÍNAČŮ, OVLADAČŮ A POD. BUDE ODSOUHLASENA
NA MÍSTĚ S UŽIVATELEM Z DŮVODU MOŽNÝCH KOLIZÍ S INTERIÉROVÝM VYBAVENÍM
PŘESNÁ POLOHA KONCOVÝCH ELEMENTŮ V PODHLEDECH A NA STROPECH (ZEJMÉNA VE STROJOVNÁCH VZT
A V TECHNICKÝCH MÍSTNOSTECH) BUDOU UPŘESNĚNA S OHLEDEM KE KONKRÉTNÍM VÝROBCŮM VZT JEDNOTEK
TRASOVÁNÍ POTRUBÍ A UMÍSTĚNÍ OSTATNÍCH TCHL ZAŘÍZENÍ.

SCHEMA

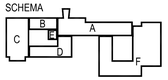

Č. REVIZE: REVISION NO.:	DATUM VYDÁNÍ DATE OF ISSUE:	POPIS REVIZE: DESCRIPTION OF THE REVISION:	VYPRACOVAL: ELABORATED BY.:

GENERÁLNÍ PROJEKTANT: GENERAL DESIGNER:	Fakultní nemocnice Brno Jihlavská 20 625 00 Brno, IČ: 65269705	INVESTOR: CLIENT:	AUTORIZACE: AUTHORIZED BY:
Sdružení Psychiatrie Brno 2016	Fakultní nemocnice Brno Jihlavská 20 625 00 Brno, IČ: 65269705	OBJEDNATEL: PROJECT MANAGER:	
Mlýnská 326/13, BRNO 602 00 tel.: +420 541 126 617 fax.: +420 541 126 616 e-mail: projekt: 1195@ai-s.cz e-mail: projekt-35-2016@projekt.cz	Technika budov, s.r.o. Křenová 42 602 00 Brno, IČ: 60711825	SUBDODAVATEL: SUBCONTRACTOR:	ČÍSLO PARÉ: DOCUMENT SET NUMBER:

NÁZEV AKCE: TITLE:	FN Brno – Psychiatrická klinika	HLAVNÍ INŽENÝR: CHIEF PROJECT MANAGER:	Ing. Jan Kocmánek
		ARCHITEKT: ARCHITECT:	Ing. Boris Hladký
		ZODPOVĚDNÝ PROJEKTANT: RESPONSIBLE DESIGNER:	Ing. Petr Andrys
		PROJEKTANT: DESIGNER:	Ing. JiŘí Eli
STAVEBNÍ OBJEKT: BUILDING PART:	01 - Pavilon G	ZAKÁZKA Č.: CONTRACT NO.: 1195	ODDÍL: PART: 05
		DATUM: DATE: 10/2017	
		MĚŘÍTKO: SCALE: 1:50	
OBCHODNÍ SOUBOR: PACKAGE:	VZDUCHOTECHNIKA A KLIMATIZACE	STUPEŇ PD: PROJECT STATUS: DPS	
		KÓD DOKUMENTACE: CODE: D.1.01.4.2+D.1.01.4.4	
OBSAH: CONTENT:	PŮDORYS 1.NP DEF (část 1)	ČÍSLO VÝKRESU: DRAWING NUMBER: 1195-05_D.1.01.4.2+4.105	REVIZE: REVISION: 00