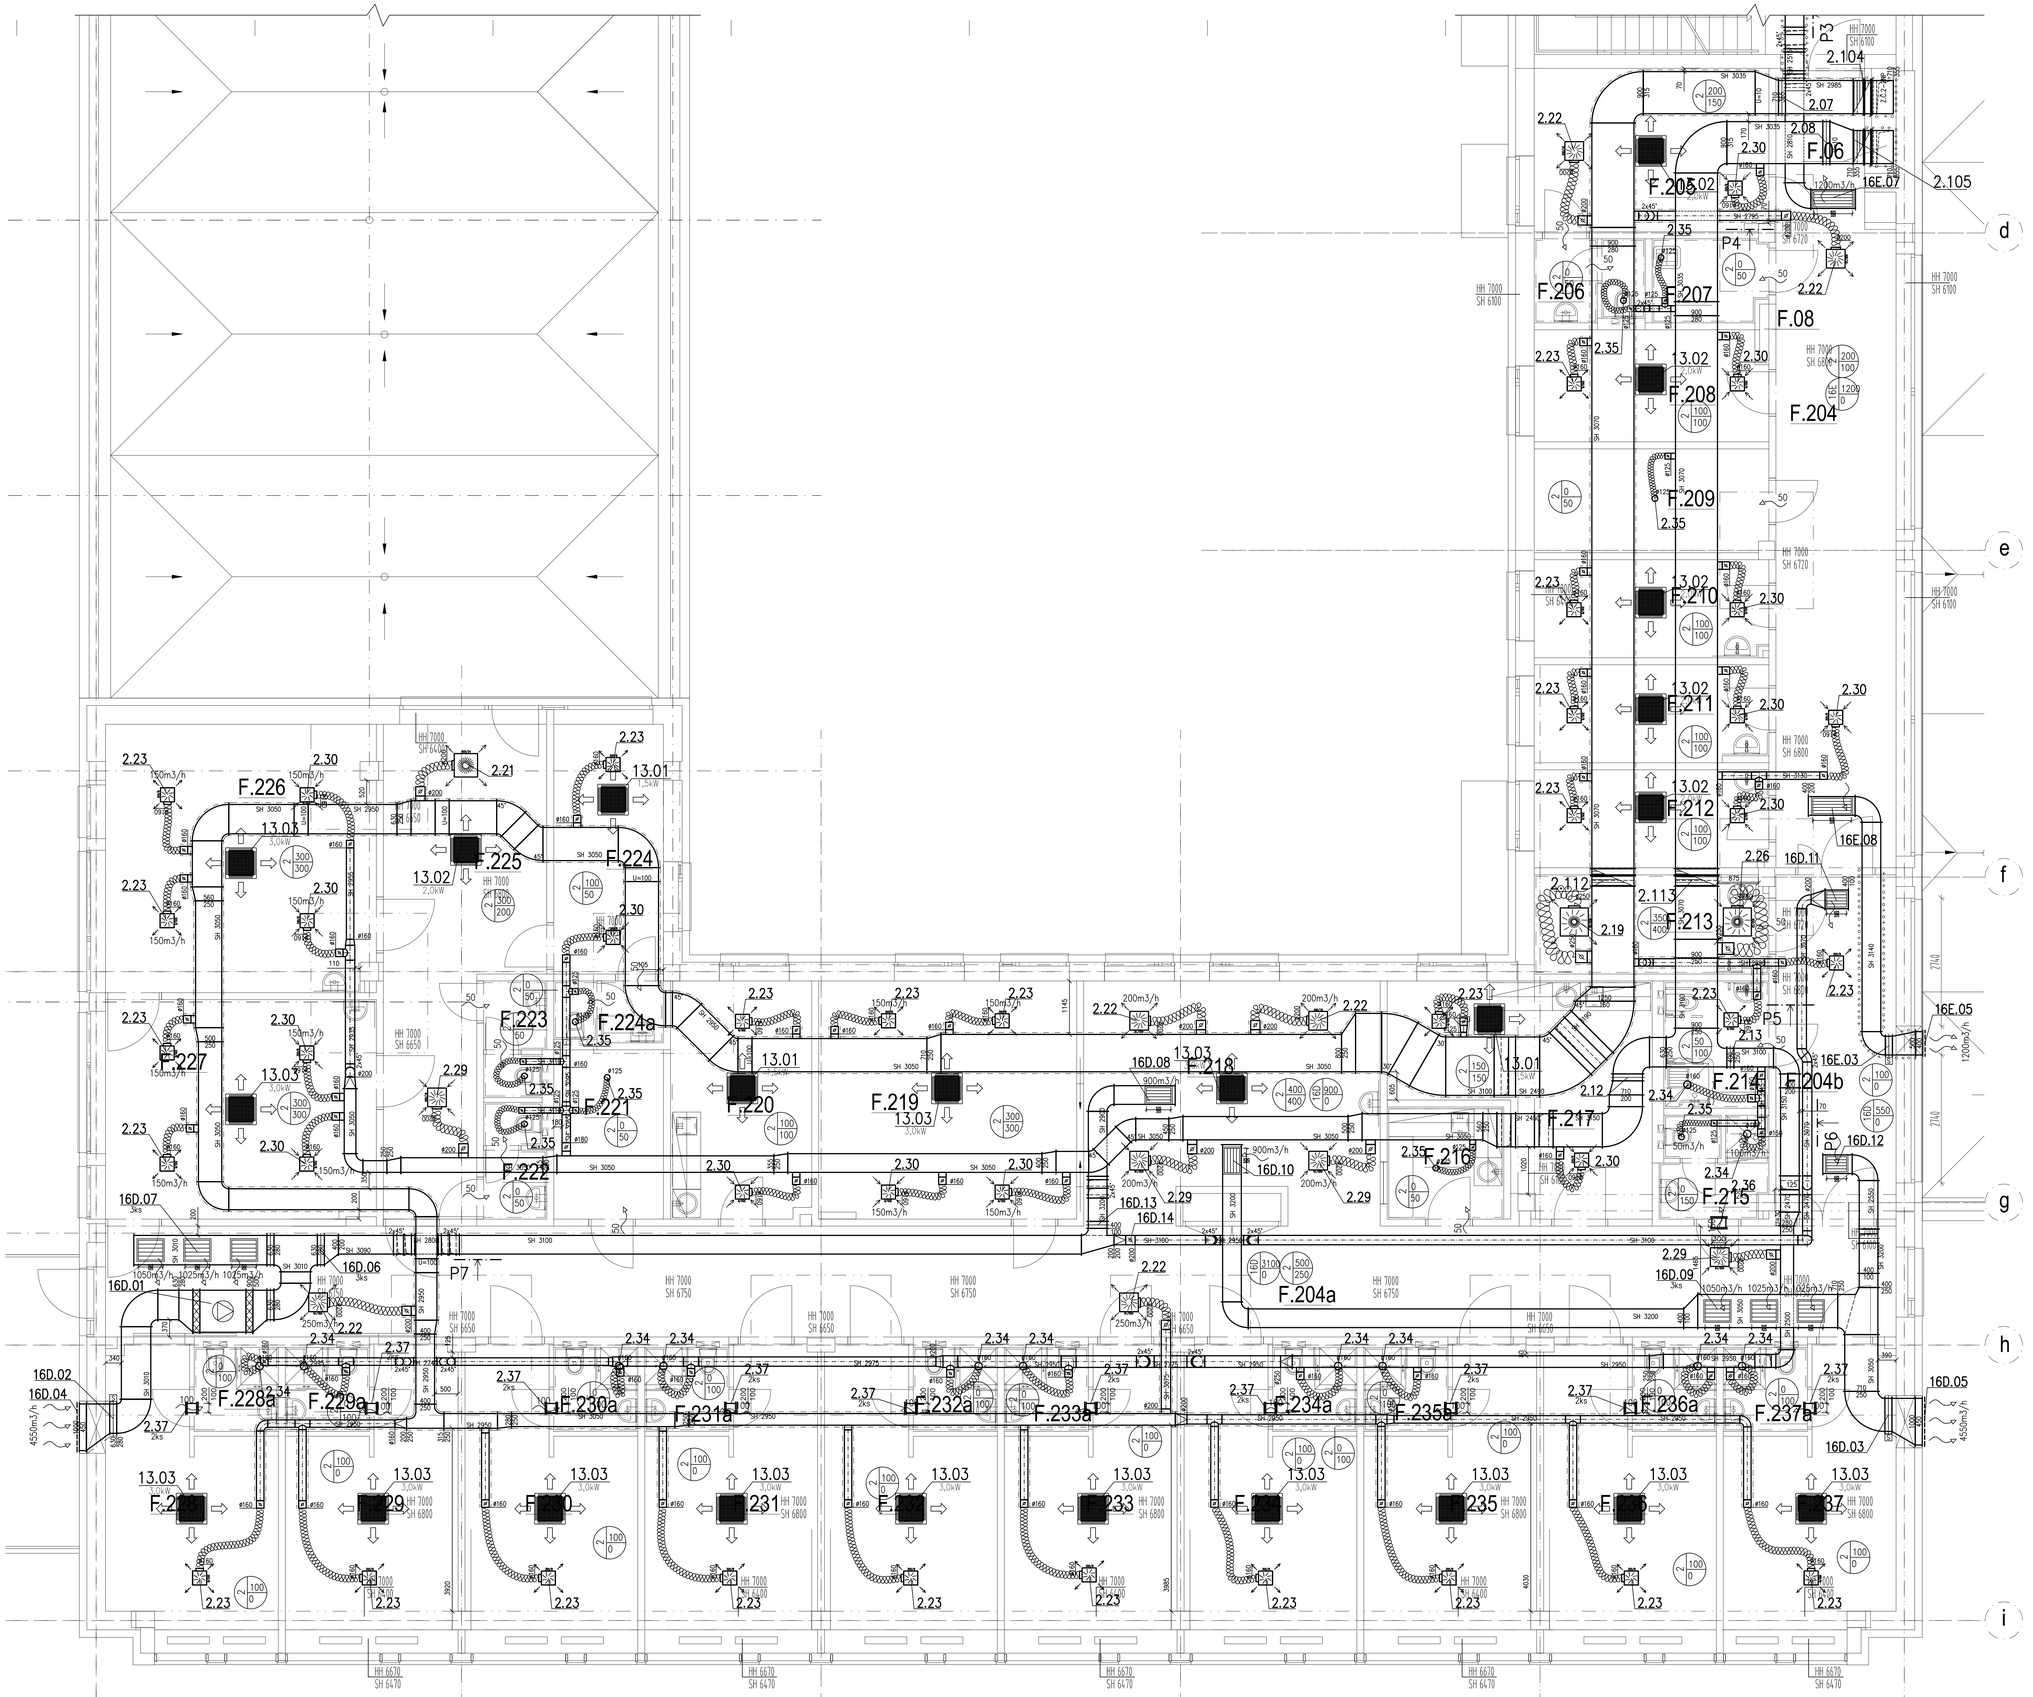

LEGENDA IZOLACÍ:

- TEPELNÁ (40mm)
- PROTIHLUKOVÁ (60mm)
- PROTIPOŽÁRNÍ (30min)

TABULKA MÍSTNOSTÍ:

OZN.MÍSTNOSTI	NÁZEV_MÍST.	PLOCHA	SVĚTLÁ_VÝŠKA
F.01	POŽÁRNÍ DEVÍTKANÍ	1,68	
F.03	INSTALAČNÍ ŠACHTA	1,64	
F.04	INSTALAČNÍ ŠACHTA	1,59	
F.06	INSTALAČNÍ ŠACHTA	1,57	
F.08	INSTALAČNÍ ŠACHTA	0,24	
F.201	VÝTAHOVÁ HALA	42,41	2,7
F.202	VÝTAHOVÁ ŠACHTA	17,44	
F.203	SENIORSTŘ	26,29	2,1
F.204	CHODBA	47,89	2,6
F.204a	CHODBA	97,08	2,7
F.204b	CHODBA	18,99	2,6
F.205	NÁVŠTĚVY	17,58	2,7
F.206	WC	4,47	2,4
F.207	ÚKLID	4,38	2,4
F.208	PRÁDELNA	11,81	2,7
F.209	SKLAD	17,12	2,7
F.210	PRACOVNA PSYCHOLOGA	18,58	2,7
F.211	PRACOVNA LÉKAŘE	18,48	2,7
F.212	STAMOŘ SESTRA	18,45	2,7
F.213	ÚSTŘEDNA	18,42	2,7
F.214	WC A SPRCHA IMOBILNÍ PAC.	5,35	2,4
F.215	WC A SPRCHA	4,86	2,4
F.216	KUCHYŇKA	5,98	2,4
F.217	SESTERNA	21,90	2,7
F.218	SPOLEČENSKÁ MÍSTNOST	38,78	2,7/3,35
F.219	SKUPINOVÁ TERAPIE	28,06	2,7/3,35
F.220	DENNÍ MÍSTNOST ZAMĚSTNANCŮ	15,39	2,7
F.221	SKLAD	8,97	2,4
F.222	WC ZAMĚSTNANCI	3,29	2,4
F.223	WC DÍVKY	3,29	2,4
F.224	KABINET	13,24	3,9
F.224a	WC	2,98	2,4
F.225	HERNA	38,22	3,9/2,7
F.226	ŠKOLA	22,98	2,7
F.227	ŠKOLA	27,38	2,7
F.228	PŘÍKOJ ZL	19,67	2,7/2,4
F.228a	WC-SPRCHA	3,24	2,4
F.229	PŘÍKOJ ZL	29,83	2,7/2,4
F.229a	WC-SPRCHA	3,24	2,4
F.230	PŘÍKOJ ZL	29,67	2,7/2,4
F.230a	WC-SPRCHA	3,24	2,4
F.231	PŘÍKOJ ZL	29,67	2,7/2,4
F.231a	WC-SPRCHA	3,24	2,4
F.232	PŘÍKOJ ZL	29,67	2,7/2,4
F.232a	WC-SPRCHA	3,24	2,4
F.233	PŘÍKOJ ZL	29,67	2,7/2,4
F.233a	WC-SPRCHA	3,24	2,4
F.234	PŘÍKOJ ZL	29,67	2,7/2,4
F.234a	WC-SPRCHA	3,24	2,4
F.235	PŘÍKOJ ZL	29,67	2,7/2,4
F.235a	WC-SPRCHA	3,24	2,4
F.236	PŘÍKOJ ZL	29,62	2,7/2,4
F.236a	WC-SPRCHA	3,24	2,4
F.237	ODPOVĚD	19,67	2,7/2,4
F.237a	WC-SPRCHA	3,24	2,4

POZN.:

PŘÍPOJENÍ KONCOVÝCH ELEMENTŮ BUDE PROVEDENO DLE POPISU V TZ PD
VŠECHNY ODBOCKY, ROZBOCKY A NÁSTAVCE VYBAVIT NÁBĚHOVÝMI PLECHY
KONTROLNÍ A REVIZNÍ OTVORY V NEROZEBRATELNÝCH ČÁSTECH PODHLEDU – DODÁVKA STAVBY
KŘÍŽENÍ POTRUBNÍCH TRAS, OSAZENÍ KONCOVÝCH ELEMENTŮ DO PODHLEDOVÝCH RASTRŮ
PŘI REALIZACI JE TŘEBA PROVÁDĚT PRŮ OSAZOVÁNÍ VZT POTRUBÍ A ELEMENTŮ KOORDINACI S VÝKRESY ZDRAVOTNICKÉ TECHNOLOGIE
PŘI REALIZACI BUDE DODAVATEL VZT PROVÁDĚT DOPLŇKOVOU KOORDINAČNÍ ČINNOST POTRUBNÍCH ROZVODŮ S OSTATNÍMI PROFESEMI,
PŘI ZPRACOVNÍ PD BYLA CP PROVÁDĚNA KOORDINACE SVÍTIDEL A KONCOVÝCH ELEMENTŮ VZT A KOORDINACE ROZVODŮ JEDNOTLIVÝCH PROFESÍ – VE KOORDINAČNÍ VÝKRESY STAVBY
REALIZAČNÍ FIRMA V RÁMCI SVÉ DODÁVKY PROVEDE, PRO VYROPNÍ A MONTÁŽNÍ ÚČELY
ROZPIS VZT POTRUBÍ (ROZDĚLENÍ VZDUCHOVODŮ NA JEDOTLIVÉ TVAROVKY A ROURY, VČETNĚ POTŘEBNÝCH "DOMĚRŮ")
VZHLEDEM K PROSTOROVÝM NÁROKŮM VZT A CHARAKTERU OBJEKTU BUDOU VEŠKERÉ VZDUCHOVODY A KONCOVÉ
ELEMENTY VZT MONTOVÁNY JAKO PRVNÍ PŘED OSTATNÍMI PROFESEMI – KOORDINACE NA STAVBĚ
NENÍ-LI NA VÝKRESE UMÍSTĚNO JINAK, BUDOU VŠECHNY NÁSTAVCE KLIM JEDNOTKY ZAVÍŠENY HORNÍ HRANOU
100mm POD STROPEM V DANÉ MÍSTNOSTI, NEBO POD PODHLEDEM
VZDUCHOVODY BUDOU PROTIHLUKOVĚ IZOLOVÁNY 1L.60mm OD ZDROJE HLUKU ZA JEDNOTLIVÉ
TLUMIČE JAK NA SÁNÍ, TAK NA VÝTLAKU.
TEPELNOU, TVRZENOU VODIČ ODOLNOU IZLOACÍ tl. 40 mm BUDE IZOLOVANÉ PŘÍVODNÍ POTRUBÍ.
PROTIPOŽÁRNÍ IZOLACÍ S ATESTEM S POŽADOVANOU DOBOU ODOLNOSTI BUDE IZOLOVANÉ POTRUBÍ,
KDE JE TO Z HLEDISKA POŽÁRNĚ–BEZPEČNOSTNÍHO ŘEŠENÍ VYŽADOVANÉ.
U VŠECH KONCOVÝCH VZT ELEMENTŮ BUDE UMÍSTĚNA REGULAČNÍ KLAPKA DANÉHO PRŮMĚRU NA NÁSTAVCI POTRUBÍ
PŘED ZVUKOVĚ IZOLOVANOU OHEBNOU HADICÍ
TECHNICKÝ POPIS VZT JE UVEDEN V TECHNICKÉ ZPRÁVĚ
PŘÍPOJENÍ VZT POTRUBÍ K CENTRÁLNÍM JEDNOTKÁM POMOCÍ PŘECHODOVÝCH ODSKOKŮ VYROBIT PO DOMĚŘENÍ
JEDNOTKY BUDOU PO CELÉ DÉLCE RÁMU A POD MOŽNOSTÍ PRUŽNĚ PODLOŽENY – RÝHOVANOU GUMOU
STRANU PŘÍPOJENÍ MĚDÍ K VZT JEDNOTKÁM A STRANU JEJICH OBSLUHY KONZULTOVAT S VÝROBCEM
OHEBNÉ HADICE BUDOU PO CELÉ DÉLCE VYVĚŠENY KE STROPNÍ KONSTRUKCI
TAK, ABY NEBRÁNILY OSAZENÍ SVÍTIDEL A NEDOJÍŽKALY SE K–CE PODHLEDŮ.
JSOU–LI V PROJEKTOVÉ DOKUMENTACI UVEDENY OBCHODNÍ NÁZVY VÝROBKŮ A MATERIÁLŮ, JEDNÁ SE O PŘÍKLAD
POŽADOVANÉHO STANDARDU A JE MOŽNÉ JE NAHRADIT VÝROBKEM NEBO MATERIÁLEM SROVNATELNÉ KVALITATIVNÍ ÚROVNĚ
PŘESNÁ POLOHA JEDNOTLIVÝCH ZÁSUVEK, VYPÍNAČŮ, OVLADAČŮ A POD. BUDE ODSOUHLASENA
NA MÍSTĚ S UŽIVATELEM Z DŮVODU MOŽNÝCH KOLIZÍ S INTERIÉROVÝM VYBAVENÍM
PŘESNÁ POLOHA KONCOVÝCH ELEMENTŮ V PODHLEDECH A NA STROPECH (ZEJMÉNA VE STROJOVNÁCH VZT
A V TECHNICKÝCH MÍSTNOSTECH) BUDOU UPŘESNĚNA S OHLEDEM KE KONKRÉTNÍM VÝROBCŮM VZT JEDNOTEK
TRASOVÁNÍ POTRUBÍ A UMÍSTĚNÍ OSTATNÍCH TCHL ZAŘÍZENÍ.

SCHEMA

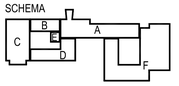

Č. REVIZE: REVISION NO.:	DATUM VYDÁNÍ: DATE OF ISSUE:	POPIS REVIZE: DESCRIPTION OF THE REVISION:	VYPRACOVAL: ELABORATED BY:

GENERÁLNÍ PROJEKTANT: GENERAL DESIGNER:
Sdružení Psychiatrie Brno 2016

Mlýnská 329/13, BRNO 602 00
tel.: +420 541 126 611
fax.: +420 541 126 610
e-mail: projekt_1195@k4.cz
e-mail: projekt-35-2016@tpsjekt.cz

INVESTOR: CLIENT: Fakultní nemocnice Brno, Jihlavská 20, 625 00 Brno, IČ: 65269705

AUTORIZACE: AUTHORIZED BY:

OBJEDNATEL: PROJECT MANAGER: Fakultní nemocnice Brno, Jihlavská 20, 625 00 Brno, IČ: 65269705

SUBDODAVATEL: SUBCONTRACTOR: Technika budov, s.r.o., Křenová 42, 602 00 Brno, IČ: 60711825

ČÍSLO PARÉ: DOCUMENT SET NUMBER:

NÁZEV AKCE: TITLE: **FN Brno – Psychiatrická klinika**

STAVEBNÍ OBJEKT: BUILDING PART: **01 - Pavilon G**

OBCHODNÍ SOUBOR: PACKAGE: VZDUCHOTECHNIKA A KLIMATIZACE

OBSAH: CONTENT: PŮDORYS 2.NP AF (část 2)

HLAVNÍ INŽENÝR: CHIEF PROJECT MANAGER:	Ing. Jan Kocmánek
ARCHITEKT: ARCHITECT:	Ing. Boris Hlaváy
ZODPOVĚDNÝ PROJEKTANT: RESPONSIBLE DESIGNER:	Ing. Petr Andrys
PROJEKTANT: DESIGNER:	Ing. Jiří Eš
ZAKÁZKA Č.: CONTRACT NO.: 1195	ODDÍL: PART: 00
DATUM: DATE:	10/2017
MĚŘÍTKO: SCALE:	1:50
STUPEŇ PD: PROJECT STATUS:	DPS
KÓD DOKUMENTACE: CODE:	D.1.01.4.2+D.1.01.4.4
ČÍSLO VÝKRESU: DRAWING NUMBER:	1195-05_D.1.01.4.2+4.110
REVIZE: REVISION:	00