POHLED P4

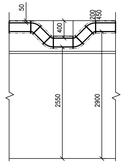

POHLED P6

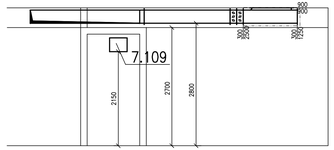

ŘEZ S1

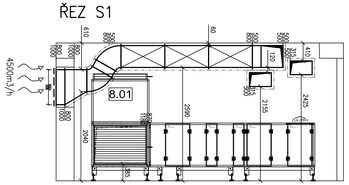

POHLED P1

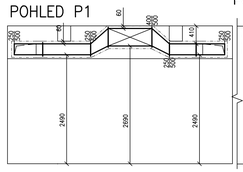

POHLED P2

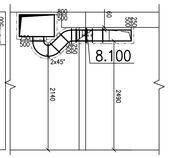

ŘEZ S2

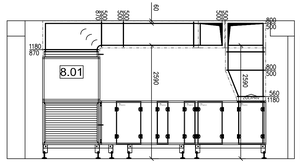

POHLED P3

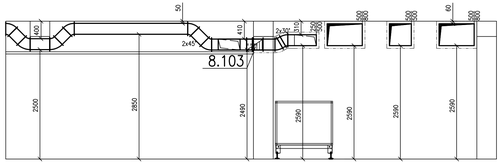

ŘEZ S5

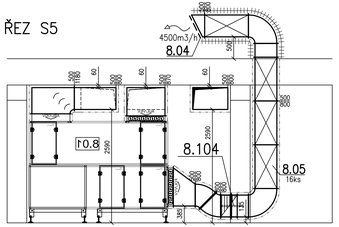

ŘEZ S3

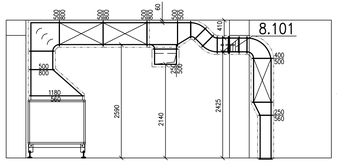

POHLED P5

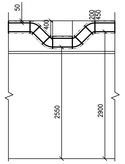

ŘEZ S4

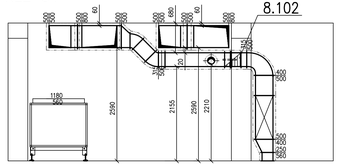

POHLED P8

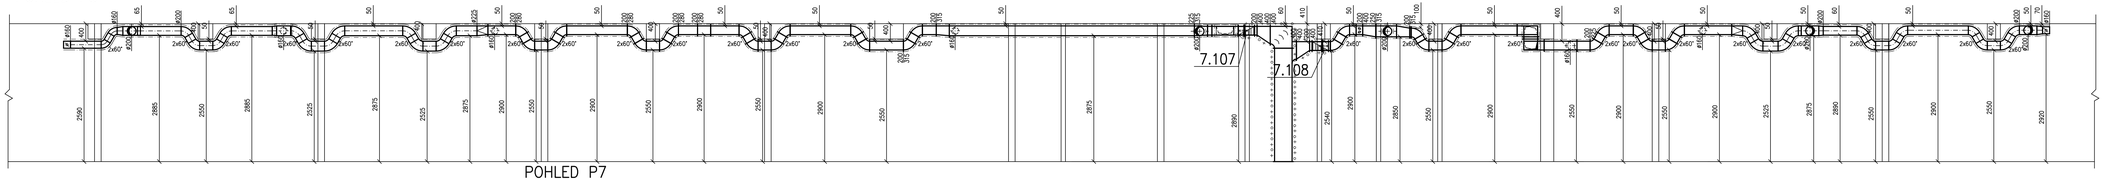

POHLED P7

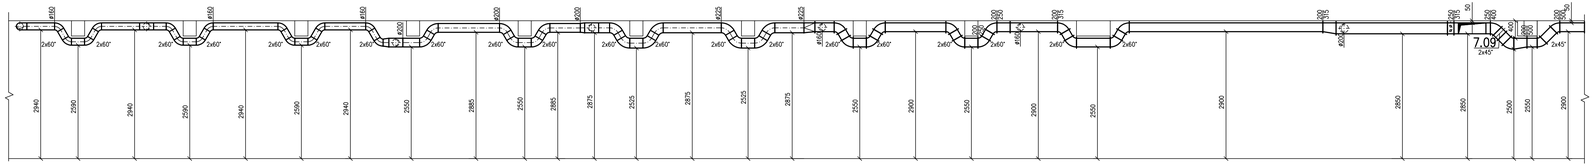

POZN.:

PŘIPOJENÍ KONCOVÝCH ELEMENTŮ BUDE PROVEDENO DLE POPISU V TZ PD
VŠECHNY ODBOČKY, ROZBOČKY A NÁSTAVCE VYBAVIT NÁBEHOVÝM PLÉCHY
KONTROLNÍ A REVIZNÍ OTVORY V NEROZEBIRATELNÝCH ČÁSTECH PODHLEDU – DODÁVKA STAVBY
KŘÍŽENÍ POTRUBNÍCH TRAS, OSAZENÍ KONCOVÝCH ELEMENTŮ DO PODHLEDOVÝCH RASTRŮ
PŘI REALIZACI JE TŘEBA PROVÁDĚT PŘI OSAZOVÁNÍ VZT POTRUBÍ A ELEMENTŮ KOORDINACI S VÝKRESY ZDRAVOTNICKÉ TECHNOLOGIE
PŘI REALIZACI BUDE DODAVATEL VZT PROVÁDĚT DOPLŇKOVOU KOORDINAČNÍ ČINNOST POTRUBNÍCH ROZVODŮ S OSTATNÍMI PROFESEMI,
PŘI ZPRACOVNÍ PD BYLA OP PROVÁDĚNA KOORDINACE SVÍTIDEL A KONCOVÝCH ELEMENTŮ VZT A KOORDINACE ROZVODŮ JEDNOTLIVÝCH PROFESÍ NA KOMPLETNÍ VÝKRESOVÉ DOKUMENTACI
REALIZAČNÍ FIRMA V RÁMCI TLČ VÝROBNÍ PŘÍPRAVY PROVEDE PRO VÝROBNÍ A MONTÁŽNÍ ÚČELY
ROZVOD VZT POTRUBÍ (ROZDĚLENÍ VZDUCHOVODU NA JEDOTLIVÉ TVÁRNICKÝ A RÚURY, VČETNĚ POTŘEBNÍCH "DOMĚRŮ")
VZHLEDEM K PROSTOROVÝM NÁROKŮM VZT A CHARAKTERU OBJEKTU BUDOU VEŠKERÉ VZDUCHOVODY A KONCOVÉ
ELEMENTY VZT MONTOVÁNY JAKO PRVNÍ PŘED OSTATNÍMI PROFESEMI – KOORDINACE NA STAVBĚ
NENÍ-LI NA VÝKRESE UVEDENO JINAK, BUDOU VŠECHNY NÁSTĚNNÉ KLM JEDNOTKY ZAVĚŠENY HORNÍ HRANOU
100mm POD STROPEM V DANÉ MÍSTNOSTI, NEBO POD PODHLEDEM
VZDUCHOVODY BUDOU PROTIHLUKOVĚ IZOLOVÁNY TL.60mm OD ZDROJE HLUKU ZA JEDNOTLIVÉ
TLUMIČE JAK NA SÁNÍ, TAK NA VÝTLAKU.
TEPELNOU, TVRZENOU VODĚ ODOLNOU IZOLACÍ tl. 40 mm BUDE IZOLOVANÉ PŘÍVODNÍ POTRUBÍ,
PROTIPOŽÁRNÍ IZOLACÍ S ATESTEM S POŽADOVANOU DOBOU ODOLNOSTI BUDE IZOLOVANÉ POTRUBÍ,
KDE JE TO Z HLEDISKA POŽÁRNĚ–BEZPEČNOSTNÍHO ŘEŠENÍ VYŽADOVANÉ.
U VŠECH KONCOVÝCH VZT ELEMENTŮ BUDE UMÍSTĚNA REGULAČNÍ KLAPKA DANÉHO PRŮMĚRU NA NÁSTAVCI POTRUBÍ
PŘED ZVUKOVĚ IZOLOVANOU OHEBNOU HADICÍ
TECHNICKÝ POPIS VZT JE UVEDEN V TECHNICKÉ ZPRÁVĚ
PŘIPOJENÍ VZT POTRUBÍ K CENTRÁLNÍM JEDNOTKÁM POMOCÍ PŘECHODOVÝCH ODSKOKŮ VÝROBIT PO DOMĚŘENÍ
JEDNOTKY BUDOU PO CELÉ DÉLCE RÁMU A POD NOŽIČKAMI PRUŽNĚ PODLOŽENY – RÝHOVANOU GUMOU
STRANU PŘIPOJENÍ MEDI K VZT JEDNOTKÁM A STRANU JEJICH OBSLUHY KONZULTOVAT S VÝROBCEM
OHEBNÉ HADICE BUDOU PO CELÉ DÉLCE VYVĚŠENY KE STROPNÍ KONSTRUKCI
TAK, ABY NEBRÁNILY OSAZENÍ SVÍTIDEL A NEDOTÝKALY SE K–CE PODHLEDŮ
JSOU–LI V PROJEKTOVÉ DOKUMENTACI UVEDENY OBCHODNÍ NÁZVY VÝROBKŮ A MATERIÁLŮ, JEDNÁ SE O PŘÍKLAD
POŽADOVANÉHO STANDARDU A JE MOŽNÉ JE NAHRADIT VÝROBKEM NEBO MATERIÁLEM SROVNATELNÉ KVALITATIVNÍ ÚROVNĚ
PŘESNÁ POLOHA JEDNOTLIVÝCH ZÁSUVEK, VYPÍNAČŮ, OVLADAČŮ A POD. BUDE ODSOUHLASENA
NA MÍSTĚ S UŽIVATELEM Z DŮVODU MOŽNÝCH KOLIZÍ S INTERIÉROVÝM VYBAVENÍM
PŘESNÁ POLOHA KONCOVÝCH ELEMENTŮ V PODHLEDECH A NA STROPECH (ZEJMÉNA VE STŘOJOVNÁCH VZT
A V TECHNICKÝCH MÍSTNOSTECH) BUDOU UPŘESNĚNA S OHLEDEM KE KONKRÉTNÍM VÝROBCŮM VZT JEDNOTEK
TRASOVÁNÍ POTRUBÍ A UMÍSTĚNÍ OSTATNÍCH TCHL ZAŘÍZENÍ.

SCHEMA

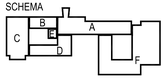

LEGENDA IZOLACÍ:
- TEPELNÁ (40mm)
- PROTIHLUKOVÁ (60mm)
- PROTIPOŽÁRNÍ (30min)
- TEPELNÁ S OPLECHOVÁNÍM (100mm)

Č. REVIZE: REVISION NO.:	DATUM VYDÁNÍ: DATE OF ISSUE:	POPIS REVIZE: DESCRIPTION OF THE REVISION:	VYPRACOVAL: ELABORATED BY:

GENERÁLNÍ PROJEKTANT: GENERAL DESIGNER:
Sdružení Psychiatrie Brno 2016
Mýnská 326/13, BRNO 602 00
tel.: +420 541 126 811
fax.: +420 541 126 810
e-mail: projekt_1195@h4.cz
e-mail: projekt-35-2016@bfprojekt.cz

INVESTOR: CLIENT: Fakultní nemocnice Brno, Jihlavská 20, 625 00 Brno, IČ: 65269705

OBJEDNATEL: PROJECT MANAGER: Fakultní nemocnice Brno, Jihlavská 20, 625 00 Brno, IČ: 65269705

SUBDODAVATEL: SUBCONTRACTOR: Technika budov, s.r.o., Křenová 42, 602 00 Brno, IČ: 60711825

AUTORIZACE: AUTHORIZED BY:

ČÍSLO PARÉ: DOCUMENT SET NUMBER:

NÁZEV AKCE: TITLE:
FN Brno – Psychiatrická klinika

HLAVNÍ INŽENÝR: CHIEF PROJECT MANAGER:	Ing. Jan Kocmánek
ARCHITEKT: ARCHITECT:	Ing. Boris Hladký
ZODPOVĚDNÝ PROJEKTANT: RESPONSIBLE DESIGNER:	Ing. Petr Andrys
PROJEKTANT: DESIGNER:	Ing. Jiří Eiß
ZAKÁZKA Č.: CONTRACT NO.:	1195
ODDÍL: PART.:	05
STAVEBNÍ OBJEKT: BUILDING PART:	01 - Pavilon G
DATUM: DATE:	10/2017
MĚŘÍTKO: SCALE:	1:50
OBCHODNÍ SOUBOR: PACKAGE:	VZDUCHOTECHNIKA A KLIMATIZACE
STUPEŇ PD: PROJECT STATUS:	DPS
KÓD DOKUMENTACE: CODE:	D.1.01.4.2+D.1.01.4.4
OBSAH: CONTENT:	POHLEDY A ŘEZY 5.NP
ČÍSLO VÝKRESU: DRAWING NUMBER:	1195-05_D.1.01.4.2+4.122
REVIZE: REVISION	00