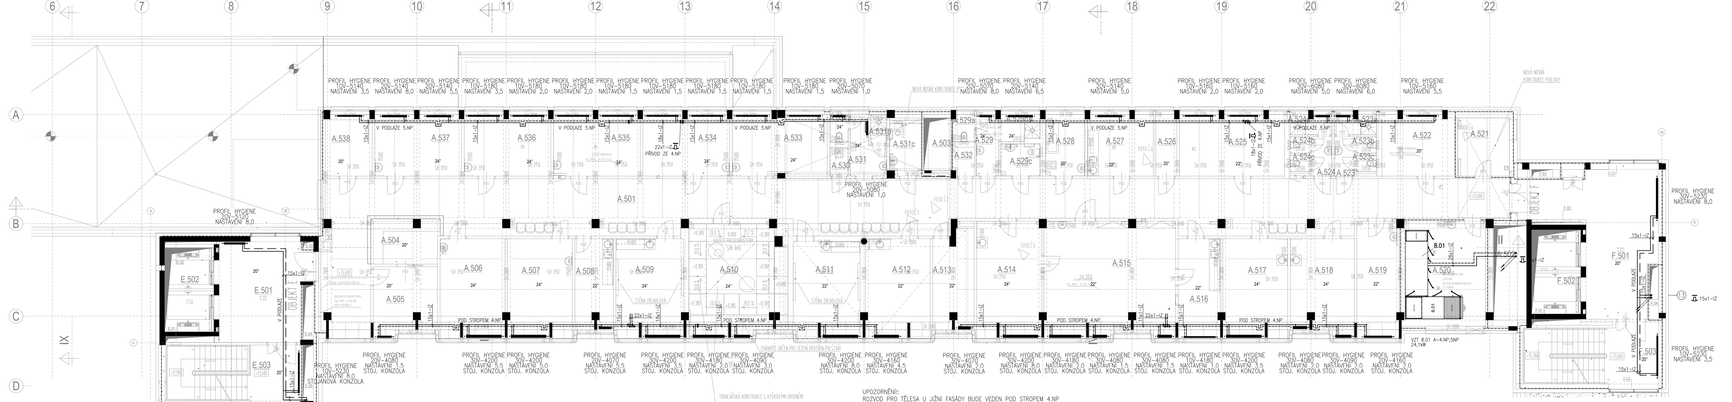

ROZVODY DO #42 Z MĚDĚNÉHO POTRUBÍ, OD DN50 POTRUBÍ OCELOVÉ

- OPRAVA OCELOVÝCH DESKOVÝCH TĚLESA V PROVEDENÍ HYGIENE VK, S PROFILOVANOU ČELNÍ DESKOU V KOUPELNÁCH V ZAM STOPNÉ ZŮSTANOU BEZ SPÍROVÉHO PŘÍVODU/VÝM
- ZDOKLEDOVÁNÍ VENKOVÍ OTOPNÝCH TĚLES JSOU SOUČÁSTÍ DODÁVKY OT
- PŘÍVODY OTOPNÝCH TĚLES JSOU SOUČÁSTÍ DODÁVKY OT - REGULACE, UZAVÍRÁNÍ, VYPOUŠTĚNÍ
- NADKOTVOUCÍ UDELÝ TOPNÝCH ZŮSTALO - ZAVEL, RUVNOÉ PRIVODÉM - REGULACE, UZAVÍRÁNÍ, VYPOUŠTĚNÍ
- HLAVNÍ HORIZONTÁLNÍ ROZVODY VEDENY POD STROPEM 19P
- PŘÍVODY OTOPNÝCH TĚLES POTRUBÍ 15x1
- POTRUBÍ VEDENO V PODLAZÍ, V ÚRAŽNÝCH ŽÍB BUDE ZOLUVÁNO ZOLUVÁNÍM TRUBICEM Z PŘÍMÉHO POLYETILENU 9,9~13mm
- PŘÍVODY OTOPNÝCH TĚLES V PODLAZÍ BUDOU ZOLUVÁNY MAGCHYDOU ZOLUVÁ Z MINERÁLNÍ VUNY
- ROVNÉ OTVORY V PODHLEDECH JSOU SOUČÁSTÍ DODÁVKY
- PŘ. REALIZACI STAVBY JE NUTNO PROVÉST KONROLU S OSTATNÍMI PROFESEMI
- ZDOLÁ LI V PROJEKTOVÉ DOKUMENTACI UVEDENÝ DESKOVÝM NEBO VÝROBKY A MATERIÁLY, JEDNÁ SE O PŘÍKLAD POŽADOVANÉHO STANDARDU A JE MOŽNÉ JE NAHRADIT VÝROBKEM NEBO MATERIÁLEM DROBNĚJŠÍCHO KVALITNÍHO ÚROVNĚ.
- PŘESNÁ POLOHA JEDNOTLIVÝCH ZAŘÍZEK, VYPRAVEČŮ, DALŠÍCH APOD. BUDE ODSOUHLASENA NA MÍSTĚ S UŽIVATELEM Z ZÁVĚSU MOŽNÝCH KOLIZÍ S NEDOSEDNÝMI VÝBAVAMI.
- PŘESNÁ POLOHA KONZOVÝCH ELEMENTŮ V PODHLEDECH A NA STROPECH ZŮSAMOM VÝT A V TECHNOVÝCH MEZNOSTECH BUDOU UPŘESNĚNY PŘI ZAMĚŘENÍ NE KONKRÉTNÍM VYROBCEM SE JEDNOTLIVÝ, TAKŽOVNÝ POTRUBÍ A UMÍSTĚN DSTATECH TOH, ZÁŘEZEM.
- PŘI ZAMĚŘENÍ NA MÍSTĚ SE TŘEBA PŘI PROVÁDĚNÍ KONCOVÝCH PRVKŮ JEDNOTLIVÝCH INSTALACÍ PROVÉST KOORDINACI S VÝROBCI VÝBAVEM ZDRAVOTNÍCHO TECHNOLOGIE.
- PO PROVÁDÁNÍCH MUSÍ BÝT TOPNÁ SOUSTAVA NAPLNĚNÁ UPRAVENOU VODOU PODLE ČSN EN 12828 A ČSN 38 3350. UPRAVENOU VODU LZE ZAJISTIT PŘEVÁŽITÍM Z VRANOVSKÉ POTRUBÍ KONCOVÝCH ZBUDE TAK ZAJIŠTĚNO NEJLEPŠÍ DOPLŇOVÁNÍ, NEBO POMOCÍ MOBILNÍ OPRAVNÝ VODY.

UPOZORNĚNÍ:
ROZVOD PRO TĚLESA U JIŽNÍ FASÁDY BUDE VEDEN POD STROPEM 4.NP
PŘÍVODY K JEDNOTLIVÝM TĚLESŮM BUDOU VEDENY V PODLAZE 5.NP
JEJICH TRASY JE TŘEBA ZVIDOKONZNAT S OCELOVÝMI U-NOSNÍKY, KTERÉ BUDOU INSTALOVÁNY PRO ZESÍLENÍ ÚNOSNOSTI KONZOLY FASÁDY

TRAVELÁŘSKÁ KONSTRUKCE S VÝTAHOVÝM ŠKRÁMEM PRO ZLOŽENÍ MEDICINÁLNÍCH VLAKŮ/MÍST. (V ROVNI SPÝCHOVÉ PLOŠINY) DO ÚTOKU

LEGENDA MÍSTNOSTÍ

OZN.MÍSTNOSTI	NÁZEV MÍST.	PLOCHA	SVĚTLÁ VÝŠKA
A.501	CHODBA	1126	3,5/4
A.502	TECHNICKÁ ŠACHTA	19,6	2,5
A.503	TECHNICKÁ ŠACHTA	4,8	2,5
A.504	ÚKLIDOVÁ	8,97	2,5
A.505	KARDIOTÉKA	19,63	2,6/2,4
A.506	AMBULANCE	20,69	2,6/2,4
A.507	AMBULANCE	20,69	2,6/2,4
A.508	ZEMNÍ MECHANICKÝ ZAMČ/ZAMAČ	20,69	2,6/2,4
A.509	AMBULANCE / VYŠETŘOVNA	20,69	2,6/2,4
A.510	DIAGNOSTIKA TERAPIE/CHARCOTOVA	36,18	2,6/2,4
A.511	PSYCHOLOGICKÁ PODPORA/ZÁ NA TĚLO/ZÁ VÝŠKA	20,69	2,6/2,4
A.512	PRACOVNÍ TERAPIE	20,69	2,6/2,4
A.513	ARCHIV SESTER	10,18	2,6/2,4
A.514	AMBULANCE	26,53	2,6/2,4
A.515	ZEMNÍ CVIČEBNÁ	47,18	2,6/2,4
A.516	PŘEPRAVNÁ	19,61	2,6/2,4
A.517	AMBULANCE	20,69	2,6/2,4
A.518	AMBULANCE	18,45	2,6/2,4
A.519	PRACOVNÍ PSYCHOTERAPIE	19,71	2,6/2,4
A.520	STROJOVNA VZT	20,69	2,6
A.521	ELEKTRO ROZVODNA	8,69	2,5
A.522	SKLAD	16,38	2,5/2,4
A.523	SOCIÁLNÍ ZAŘÍZENÍ ZAMČ/ZAMAČ MUŽŮ	2,75	2,4
A.524	SPRCHA ZAMČ/ZAMAČ MUŽŮ	1,75	2,4
A.524a	WC ZAMČ/ZAMAČ MUŽŮ	1,08	2,4
A.525	WC ZAMČ/ZAMAČ MUŽŮ	1,08	2,4
A.525a	SOCIÁLNÍ ZAŘÍZENÍ ZAMČ/ZAMAČ ŽENY	2,75	2,4
A.526a	SPRCHA ZAMČ/ZAMAČ ŽENY	1,75	2,4
A.526b	WC ZAMČ/ZAMAČ ŽENY	1,08	2,4
A.526c	WC ZAMČ/ZAMAČ ŽENY	1,08	2,4
A.527	PRACOVNÍ TERAPIE	20,69	2,5/2,4
A.528	SKLAD	6,49	2,5/2,4
A.529	ZEMNÍ MECHANICKÝ ZAMČ/ZAMAČ	10,18	2,5/2,4
A.530	ÚKLIDOVÁ	1,51	2,4
A.531	SOCIÁLNÍ ZAŘÍZENÍ PRÁDELNY ŽENY	4,57	2,4
A.531a	WC PRÁDELNY ŽENY	1,51	2,4
A.531b	SPRCHA PRÁDELNY ŽENY	1,51	2,4
A.531c	WC PRÁDELNY PRÁDELNY ŽENY	4,18	2,4
A.532	ÚKLID	1,51	2,4
A.533	SOCIÁLNÍ ZAŘÍZENÍ PRÁDELNY MUŽŮ	4,57	2,4
A.533a	SPRCHA PRÁDELNY MUŽŮ	1,51	2,4
A.533b	WC PRÁDELNY PRÁDELNY MUŽŮ	1,51	2,4
A.534	AMBULANCE	19,61	2,5/2,4
A.535	AMBULANCE	19,61	2,5/2,4
A.536	AMBULANCE	19,61	2,5/2,4
A.537	AMBULANCE	19,61	2,5/2,4
A.538	AMBULANCE	19,61	2,5/2,4
E.501	VÝTAHOVÁ HALA	11,12	2,5/2,4
E.502	VÝTAHOVÁ ŠACHTA	4,76	2,5
E.503	VÝTAHOVÁ ŠACHTA	5,44	
F.501	SCHODIŠTĚ	25,84	2,5
F.502	SCHODIŠTĚ	25,84	2,5

LEGENDA MÍSTNOSTÍ

OZN.MÍSTNOSTI	NÁZEV MÍST.	PLOCHA	SVĚTLÁ VÝŠKA
8.01	PŘÍSLUŠNÝ ZÁVĚTRNÍK	4,76	
8.02	PŘÍSLUŠNÝ ZÁVĚTRNÍK	4,42	
8.03	METALOVÁ ŠACHTA	0,20	
8.04	METALOVÁ ŠACHTA	1,87	
8.05	METALOVÁ ŠACHTA	1,15	
8.06	VÝTAHOVÁ HALA	27,98	2,7
8.07	VÝTAHOVÁ ŠACHTA	5,44	
8.08	SCHODIŠTĚ	24,34	2,5/2,7

LEGENDA MÍSTNOSTÍ

OZN.MÍSTNOSTI	NÁZEV MÍST.	PLOCHA	SVĚTLÁ VÝŠKA
7.01	PŘÍSLUŠNÝ ZÁVĚTRNÍK	0,98	0,8/0
7.02	PŘÍSLUŠNÝ ZÁVĚTRNÍK	0,44	0,8/0
7.03	METALOVÁ ŠACHTA	0,44	
7.04	METALOVÁ ŠACHTA	1,87	
7.05	METALOVÁ ŠACHTA	1,15	
7.06	VÝTAHOVÁ HALA	27,98	2,7
7.07	VÝTAHOVÁ ŠACHTA	5,44	
7.08	SCHODIŠTĚ	25,84	2,5

LEGENDA POTRUBÍ

- TOPNÁ VODA 40°C – VÝDUCHOTĚSNÁ
- TOPNÁ VODA 40°C – VÝDUCHOTĚSNÁ
- TOPNÁ VODA 40°C – OTOPNÁ TĚLESA
- TOPNÁ VODA 40°C – OTOPNÁ TĚLESA

DETAIL NAPOJENÍ TĚLES

SCHEMA

Č. REVIZE REVISION NO.	DATUM VYDÁNÍ DATE OF ISSUE	POPIS REVIZE DESCRIPTION OF THE REVISION	VYPRACOVAL ELABORATED BY

GENERÁLNÍ PROJEKTANT: GENERAL DESIGNER: Sdružení Psychiatrie Brno 2016	Fakultní nemocnice Brno Jihlavská 20 625 00 Brno, IČ: 65269705	INVESTOR: CLIENT:	AUTORIZACE: AUTHORIZED BY:
	Fakultní nemocnice Brno Jihlavská 20 625 00 Brno, IČ: 65269705	OBJEDNATEL: PROJECT MANAGER:	
Mlýnská 326/13, BRNO 602 00 tel.: +420 541 126 611 fax.: +420 541 126 610 e-mail: info@enbra.cz e-mail: projekt.20-2012@seznam.cz	ENBRA, a.s. Pozděvy 404 664 41 Troubsko, IČ: 44015844	SUBDODAVATEL: SUBCONTRACTOR:	ČÍSLO PARÉ: DOCUMENT DIST.NUMBER:
NÁZEV AKCE: TITLE: FN Brno – Psychiatrická klinika		HLAVNÍ INŽENÝR: CHIEF PROJECT MANAGER:	Ing. Jan Kozmínek
		ARCHITEKT: ARCHITECT:	Ing. Ilona Hladký
		ZODPOVĚDNÝ PROJEKTANT: RESPONSIBLE DESIGNER:	Jiří Bielik
		PROJEKTANT: DESIGNER:	Ing. Vojtěch Smola
STAVEBNÍ OBJEKT: BUILDING PART:	01 - Pavilon G	ZAKÁZKA Č.: CONTRACT NO.:	1195 ODDÍL: 05 1. PART
		DATUM: DATE:	10/2017
		MĚŘÍTKO: SCALE:	1:100
OBSAHOVÝ SOUBOR: PACKAGE:	VYTÁPĚNÍ	ROZPIS STAVBY: PROJECT STATUS:	DPS
		KÓD DOKUMENTU: CODE:	D.1.01.4.3
OBSAH: CONTENT:	PUDORYS 5.NP	ČÍSLO VÝKRESU: DRAWING NUMBER:	REVIZE: REVISION:
		1195-05_D.1.01.4.3.106	00