SCHÉMA NAPOJENÍ FCU 13.03

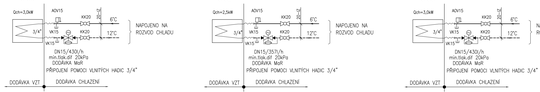

SCHÉMA NAPOJENÍ FCU 13.02

SCHÉMA NAPOJENÍ FCU 13.03

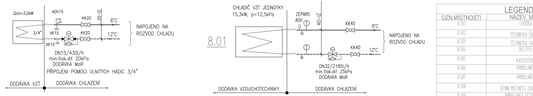

SCHÉMA NAPOJENÍ CHLADIČE VZT

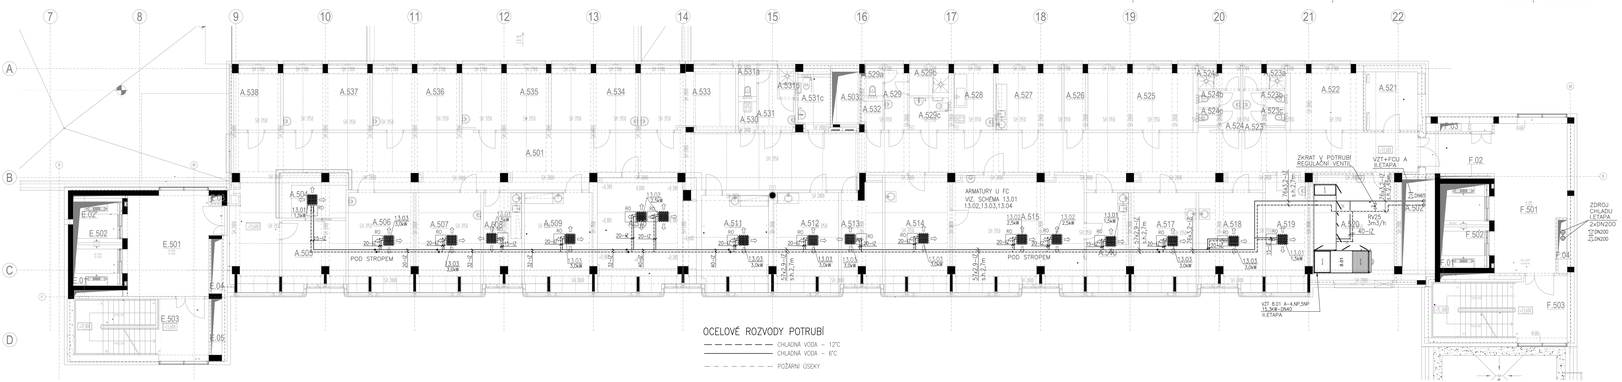

LEGENDA MÍSTNOSTÍ

OZN.MÍSTNOSTI	NÁZEV_MÍST.	PLOCHA	SVĚTLÁ_VÝŠKA
F.01	PŘÍSUN ZDVI ŠACHT	0,6	
F.02	PŘÍSUN ZDVI ŠACHT	0,6	
F.03	REGULAČNÍ ŠACHTA	0,25	
F.04	REGULAČNÍ ŠACHTA	1,87	
F.05	REGULAČNÍ ŠACHTA	1,92	
F.501	CHLADÍCÍ SKŘÍŇ	27,98	2,7
F.502	CHLADÍCÍ SKŘÍŇ	15,14	
F.503	CHLADÍCÍ SKŘÍŇ	26,04	2,55/2,7

LEGENDA MÍSTNOSTÍ

OZN.MÍSTNOSTI	NÁZEV_MÍST.	PLOCHA	SVĚTLÁ_VÝŠKA
F.01	PŘÍSUN ZDVI ŠACHT	0,6	
F.02	PŘÍSUN ZDVI ŠACHT	0,44	0,885
F.03	REGULAČNÍ ŠACHTA	0,25	
F.04	REGULAČNÍ ŠACHTA	1,87	
F.501	CHLADÍCÍ SKŘÍŇ	27,98	2,5
F.502	CHLADÍCÍ SKŘÍŇ	15,14	
F.503	CHLADÍCÍ SKŘÍŇ	26,04	2,5/2,7

POZNÁMKA:

- „SSOU-LI V PROJEKTOVÉ DOKUMENTACI UVEDENY OBCHODNÍ NÁZVY VÝROBKŮ A MATERIÁLU, JEDNÁ SE O PŘÍKLAD POŽADOVANÉHO STANDARDU A JE MOŽNÉ JE NAHRADIT VÝROBKEM NEBO MATERIÁLEM SROVNATELNÝ KVALITATIVNĚ OBDOBNÉ.
- PŘESNÁ POLOHA JEDNOTLIVÝCH ZÁSUVEK, VYPÍNAČŮ, OVLADAČŮ APOD. BUDE DOSPECIFIKOVÁNA VŽDY PŘED S UŽIVATELEM Z DŮVODU MOŽNÝCH KOLIZÍ S ZAŘÍZENÍM A NÁBYTKEM.
- PŘESNÁ POLOHA KVÍCOVÝCH ELEMENTŮ V PODHLEDECH A NA STROPECH (ZEJMÉNA VE STROJOVNÁCH VZT A V TECHNICKÝCH MÍSTNOSTECH) BUDOU UPŘESNĚNA S OHLEDEM KE KONKRÉTNÍM VÝROBCŮM VZT JEDNOTEK, TRASOVÁNÍ POTRUBÍ A UMÍSTĚNÍ OSTATNÍCH TCHL ZAŘÍZENÍ.
- PŘI REALIZACI STAVBY JE TŘEBA PŘI PROVÁDĚNÍ KONCOVÝCH PRVKŮ JEDNOTLIVÝCH INSTALACÍ PROVÁDĚT KOORDINACI S VYKREBY VYBAVENÍ ZDRAVOTNÍCKOU TECHNOLOGIÍ.
- PO PROPLACHOVUTI MUSÍ BÝT TOPNÁ SOUSTAVA NAPLNĚNA UPRAVENOU VODOU PODLE ČSN 07 7401 A ČSN 38 3350. UPRAVENOU VODU LZE ZAJISTIT PŘEPUŠTĚNÍM Z VRATNÉHO POTRUBÍ HORNOVODU (BUDE TAK ZAJIŠTĚNO NÁSLEDNÉ DOPLŇOVÁNÍ), NEBO POMOCÍ MOBILNÍ OPRAVNÝ VODY.

LEGENDA MÍSTNOSTÍ

OZN.MÍSTNOSTI	NÁZEV_MÍST.	PLOCHA	SVĚTLÁ_VÝŠKA
A.501	CHODBA	27,72	2,7
A.502	TECHNICKÁ ŠACHTA	0,64	
A.503	TECHNICKÁ ŠACHTA	1,45	
A.504	RECEPCE	9,91	2,4
A.505	ÚKLIDOVÁ	10,43	2,6/2,9
A.506	WC ÚKLIDOVÉ	20,89	2,6/2,9
A.507	WC ÚKLIDOVÉ	20,89	2,6/2,9
A.508	DENNÍ MÍSTNOST - ZAMĚSTNANCŮ	9,18	2,6/2,9
A.509	ÚKLIDOVÁ MÍSTNOST PSYCHIATRIE	27,12	2,6/2,9
A.510	SKLIPNICE PSYCHIATRIE/ZÁKLADNA	5,39	2,6/2,9
A.511	POTOPNÁ ŠACHTA PNEUMATICKÁ TRUBICE ÚKLIM	2,19	2,6/2,9
A.512	PRACOVNÍ PORNOVÉ	20,16	2,6/2,9
A.513	SPOVNÍ SESTRA	10,38	2,6/2,9
A.514	ÚKLIDOVÁ	24,53	2,6/2,9
A.515	DENNÍ STACIONÁŘ	4,78	2,6/2,9
A.516	PŘÍPRAVNA	10,61	2,6/2,9
A.517	ÚKLIDOVÁ	20,89	2,6/2,9
A.518	ÚKLIDOVÁ	20,19	2,6/2,9
A.519	PRACOVNA PSYCHIATRA	16,13	2,6/2,9
A.520	STŘEDOVÁ KÁZ	26,38	2,6
A.521	ELEKTRO ROZVODNA	9,81	2,4
A.522	SKLAD	16,38	2,7/2,5
A.523	SOCIÁLNÍ ZAŘÍZENÍ - ZAMĚSTNANCI MUŽI	2,09	2,4
A.524a	SPRCHA - ZAMĚSTNANCI MUŽI	2,16	2,2
A.524b	WC - ZAMĚSTNANCI MUŽI	1,08	2,4
A.524c	WC - ZAMĚSTNANCI MUŽI	1,08	2,4
A.525	SOCIÁLNÍ ZAŘÍZENÍ - ZAMĚSTNANCI ŽENY	2,09	2,4
A.525a	SPRCHA - ZAMĚSTNANCI ŽENY	2,16	2,2
A.525b	WC - ZAMĚSTNANCI ŽENY	1,08	2,4
A.525c	WC - ZAMĚSTNANCI ŽENY	1,08	2,4
A.526	PRACOVNÍ PORNOVÉ	20,19	2,7/2,5
A.527	SKLAD	5,79	2,7/2,5
A.528	DENNÍ MÍSTNOST - ZAMĚSTNANCŮ	9,18	2,7/2,5
A.529	ÚŠEK MÍSTNOST	1,96	2,4
A.529a	SOCIÁLNÍ ZAŘÍZENÍ MÍSTNOSTI ŽENY	4,13	2,4
A.529b	WC - MÍSTNOST ŽENY	1,08	2,2
A.529c	SPRCHA MÍSTNOST ŽENY	2,16	2,2
A.529d	WC - MÍSTNOSTI MUŽI	1,08	2,2
A.529e	SPRCHA MÍSTNOSTI MUŽI	2,16	2,2
A.530	WC - MÍSTNOSTI MUŽI	1,08	2,2
A.531	SOCIÁLNÍ ZAŘÍZENÍ MÍSTNOSTI MUŽI	4,13	2,4
A.531a	WC - MÍSTNOSTI MUŽI	1,08	2,2
A.531b	SPRCHA MÍSTNOSTI MUŽI	2,16	2,2
A.531c	WC - MÍSTNOSTI MUŽI	1,08	2,2
A.532	ÚKLIDOVÁ	10,43	2,7/2,5
A.533	ÚKLIDOVÁ	10,43	2,7/2,5
A.534	ÚKLIDOVÁ	10,43	2,7/2,5
A.535	ÚKLIDOVÁ	10,43	2,7/2,5
A.536	ÚKLIDOVÁ	10,43	2,7/2,5
A.537	ÚKLIDOVÁ	10,43	2,7/2,5
A.538	SKLADNÍ KOMÓRKA	5,8	2,7/2,5

SCHEMA

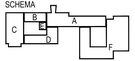

Č. REVIZE REVISION NO.	DATUM VYDÁNÍ DATE OF ISSUE	POPIS REVIZE DESCRIPTION OF THE REVISION	VYPRACOVAL ELABORATED BY

GENERÁLNÍ PROJEKTANT GENERAL DESIGNER: Sdružení Psychiatrie Brno 2016	Fakultní nemocnice Brno Jihlavská 20 625 00 Brno, IČ: 65269705	INVESTOR CLIENT:	AUTORIZACE AUTHORIZED BY:
	Fakultní nemocnice Brno Jihlavská 20 625 00 Brno, IČ: 65269705	OBJEDNATEL PROJECT MANAGER:	
Mlýnská 326/13, BRNO 602 00 tel.: +420 541 126 611 fax.: +420 541 126 610 e-mail: info@dpbrno.cz e-mail: projekt-20-2016@dpbrno.cz	ENBRA, a.s. Popovická 404 664 41 Troubsko, IČ: 44015844	SUBDODAVATEL SUBCONTRACTOR:	ČÍSLO PARÉ DOCUMENT SET NUMBER:
NÁZEV AKCE TITLE: FN Brno – Psychiatrická klinika	HLAVNÍ INŽENÝR CHIEF PROJECT MANAGER:	Ing. Jan Kocnárek	
	ARCHITEKT ARCHITECT:	Ing. Ilona Hladký	
	ZODPOVĚDNÝ PROJEKTANT RESPONSIBLE DESIGNER:	Jiří Bielik	
	PROJEKTANT DESIGNER:	Ing. Lenka Merková	
	ZAKÁZKA Č. CONTRACT NO.:	1195	ODDÍL 1. PART: 05
STAVEBNÍ OBJEKT BUILDING PART: 01 - Pavilon G	DATUM DATE:	10/2017	
	MĚŘÍTKO SCALE:	1:100	
OBSAHOVÝ SOUBOR PACKAGE: OBJEKTOVÉ CHLAZENÍ	STUPEŇ PROJEKTOVÉ DOKUMENTACE STAGE:	DPS	
	KÓD DOKUMENTACE CODE:	D.1.01.4.5	
OBSAH CONTENT: PŮDORYS 5.NP	ČÍSLO VÝKRESU DRAWING NUMBER:	1195-05_D.1.01.4.5.106	REVIZE REVISION: 00