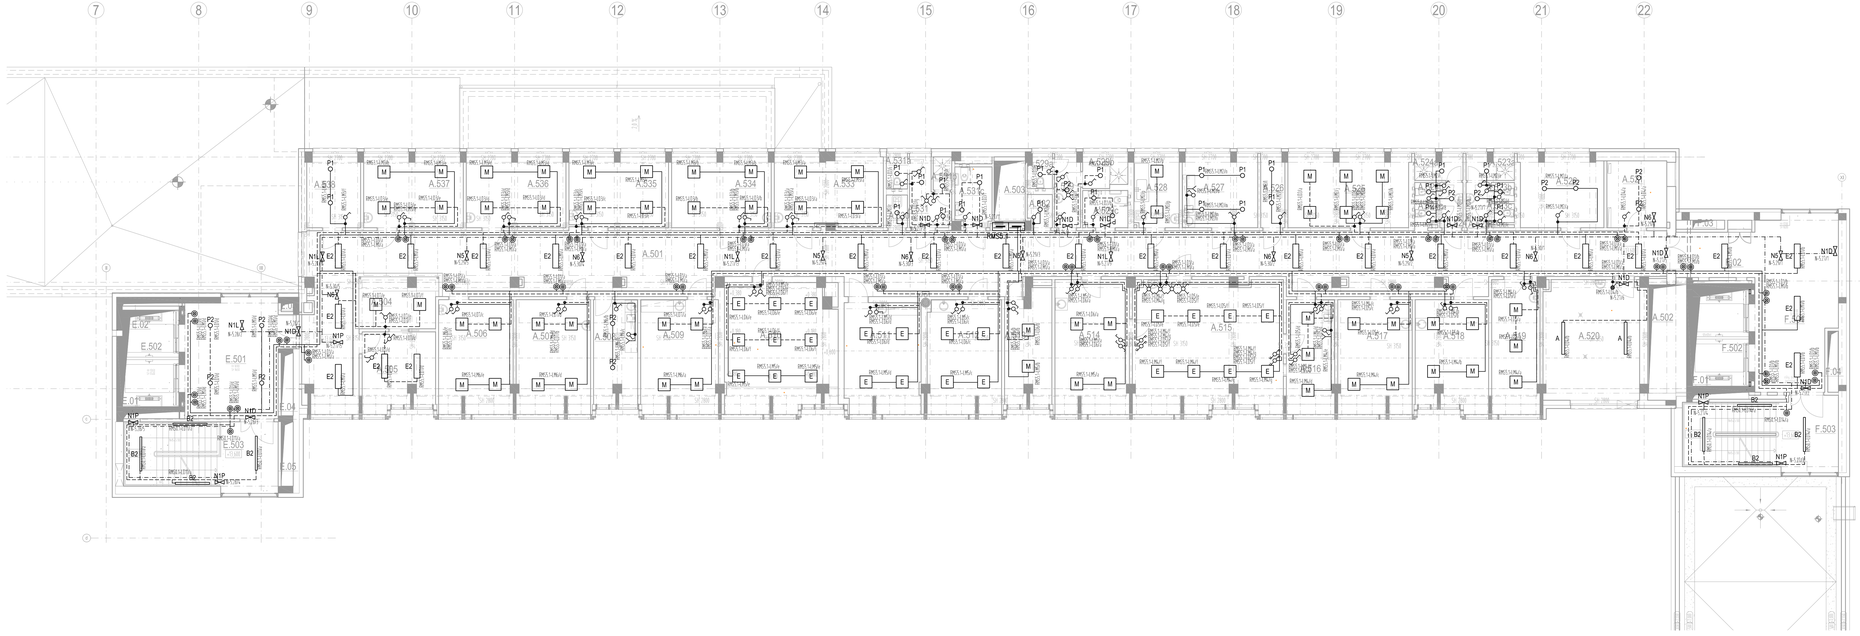

LEGENDA MÍSTNOSTÍ

| OZNAČENÍ MÍSTNOSTI | NÁZEV MÍSTNOSTI | PODLAHA | SVĚTLÁ VÝŠKA | STĚNY MÍST. | POHLEDY MÍST. | POZNÁMKA |
|---|---|---|---|---|---|---|
| A.501 | CHODBA | CT | 3000 | SDK | SDK, BR, KA | 15 % RW |
| A.502 | CHODBA | CT | 3000 | SDK | SDK, BR, KA | 15 % RW |
| A.503 | CHODBA | CT | 3000 | SDK | SDK, BR, KA | 15 % RW |
| A.504 | WC | DL | 2500 | SDK | SDK, BR, KA | 15 % RW |
| A.505 | WC | DL | 2500 | SDK | SDK, BR, KA | 15 % RW |
| A.506 | ORDINACE | CT | 3000 | SDK | SDK, BR, KA | 15 % RW |
| A.507 | ORDINACE | CT | 3000 | SDK | SDK, BR, KA | 15 % RW |
| A.508 | ORDINACE | CT | 3000 | SDK | SDK, BR, KA | 15 % RW |
|