LEGENDA MÍSTNOSTÍ									
ČÍSLO MÍSTNOSTI	NÁZEV_MIST.	PLOCHA	SVĚTLÁ_VÝŠKA	PODLAHA_MAT.		STĚNA_MAT.	POKRÝVEŇ_MAT.	POZNÁMKA
TMP	ZÁMĚNÍK	25,00	2,75	1	2 x 1 KERAMICKÁ DLAŽBA VELKOFORMÁT 2010 B 2 x 1 KERAMICKÁ DLAŽBA VELKOFORMÁT 2010 B	RAL9010	MATEX FASTERSEAL	KERAMICKÁ DEŠŤ 300

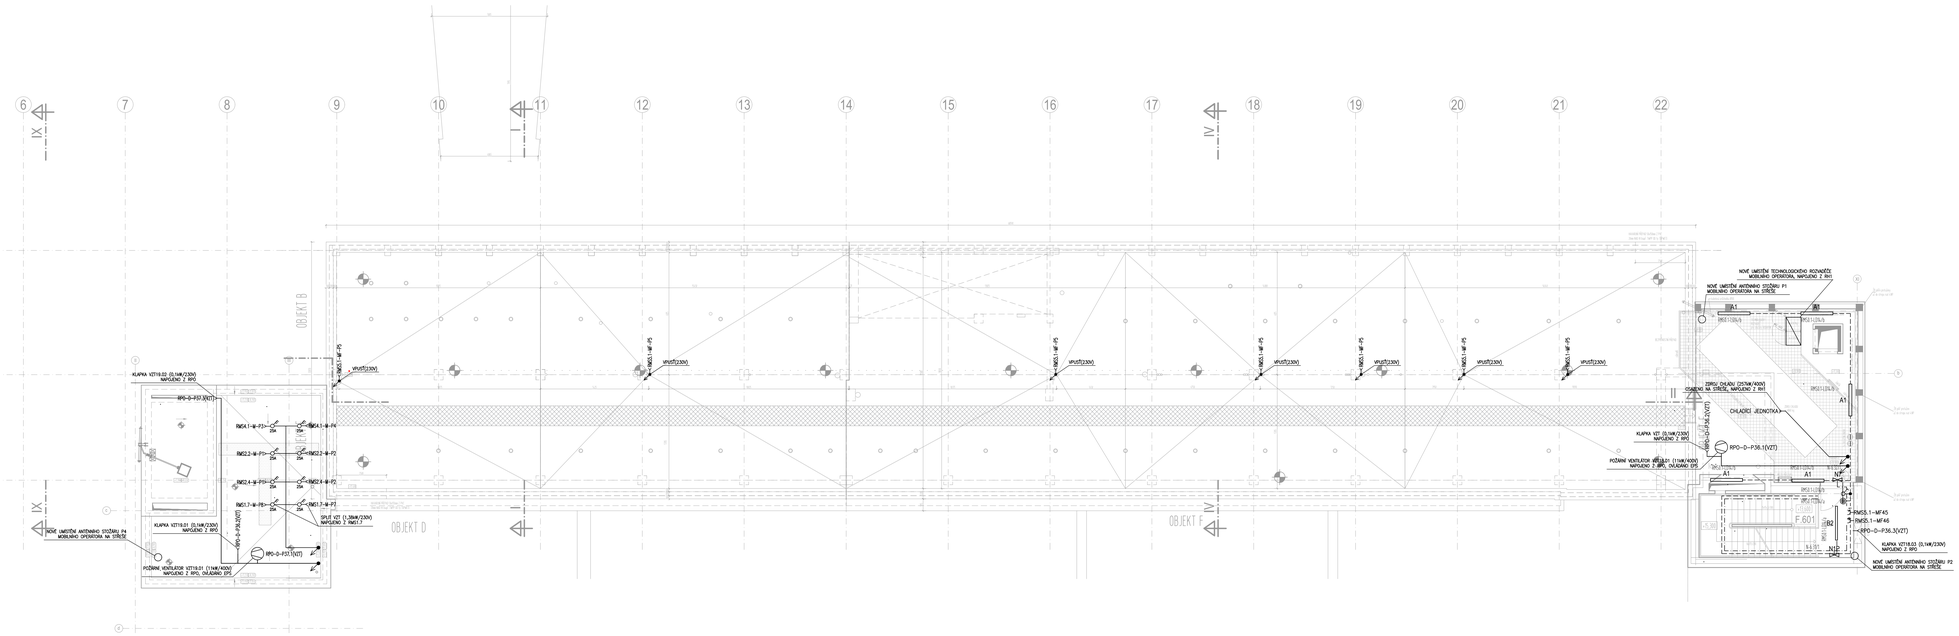

SCHEMA

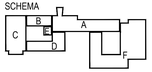

VÝŠKOVÝ SYSTÉM: Bpv

Č. REVIZE: REVISION NO.:	DATUM VYDÁNÍ: DATE OF ISSUE:	POPIS REVIZE: DESCRIPTION OF THE REVISION:	VYPRACOVAL: ELABORATED BY:

LEGENDA :

- JEDNOPÓLOVÝ VYPÍNAČ 250V/10A POD OMÍTKU
- TLAČÍTKOVÝ OVLÁDAČ 250V/10A PRO OVLÁDÁNÍ ŽALUZIÍ
- PROSTOROVÝ TERMOSTAT
- JEDNONÁSOBNÁ ZÁSUVKA 250V/16A POD OMÍTKU
- VÍCENÁSOBNÁ ZÁSUVKA 250V/16A POD OMÍTKU PRO MONTÁŽ DO NÁSOBNÍCH RÁMEČKŮ
- TROJFÁZOVÁ ZÁSUVKA 400V/16A IP44
- JEDNONÁSOBNÁ ZÁSUVKA 250V/16A S VÍČKEM IP44 POD OMÍTKU
- TROJPÓLOVÝ VYPÍNAČ 400V
- ODTAHOVÝ VENTILÁTOR – DODÁVKA VZT
- SPOJÁKOVÁ KOMBINACE 400V/20A PRO ZAPUŠTĚNOU MONTÁŽ SE SIGN. DOUTNAVKOU
- TLAČÍTKOVÝ OVLÁDAČ POD SKLEM CENTRAL STOP
- TLAČÍTKOVÝ OVLÁDAČ POD SKLEM TOTAL STOP
- JEDNOFÁZOVÝ VÝVOD
- TROJFÁZOVÝ VÝVOD
- ODBOČNÁ KRABICE
- ZATŘÍDĚNÍ MÍSTNOSTI DLE ČSN 33 2000-7-710
- ANTISTATICKÁ PODLAHA
- MONITOROVACÍ PANEL
- STOUPACÍ VEDENÍ
- KLESACÍ VEDENÍ
- ROZVADĚČ NN
- ZÁLOŽNÍ ZDROJ UPS
- TRANSFORMÁTORY ZIS
- POŽÁRNÍ KLAPKA

LEGENDA SVÍTIDEL

A – LED SVÍTIDLO PRŮMYSLOVÉ, PŘISAZENÉ 6400 lm, L840, 53W, IP65
A1 – ZÁŘIVKOVÉ SVÍTIDLO PRŮMYSLOVÉ, PŘISAZENÉ, 2x58W, IP65
A2 – ZÁŘIVKOVÉ SVÍTIDLO PRŮMYSLOVÉ, PŘISAZENÉ, 2x36W, IP65
A3 – ZÁŘIVKOVÉ SVÍTIDLO PRŮMYSLOVÉ, PŘISAZENÉ, 2x54W, IP20
B1 – LED SVÍTIDLO 4370 lm, 41W, IP20, PŘISAZENÉ, LIŠTOVÉ, ELEKTRONICKÝ PŘEDŘADNÍK, IP20, S DIFUSOREM
B2 – LED SVÍTIDLO 6320 lm, 47W, IP20, PŘISAZENÉ, LIŠTOVÉ, ELEKTRONICKÝ PŘEDŘADNÍK, IP20, S DIFUSOREM
C – LED SVÍTIDLO 5090 lm, L940, 63W, IP20/54, VESTAVNÉ DO PODHLEDU, DO ČISTÝCH PROSTOR
D – LED SVÍTIDLO 1200 lm, 12W, IP54, PŘISAZENÁ MONTÁŽ
E – LED SVÍTIDLO 3248 lm, L830, 34,4W, IP20/40, VESTAVNÉ DO PODHLEDU
E2 – LED SVÍTIDLO 3248 lm, L840, 34,4W, IP20/40, VESTAVNÉ DO PODHLEDU S POLOZAPUŠTĚNOU HRANOU
F – ZÁŘIVKOVÉ SVÍTIDLO 1099 lm, 1x36W, G13, IP65, PŘISAZENÁ MONTÁŽ, IP65
M – LED SVÍTIDLO 3900lm, L840, 41W, IP20/44, VESTAVNÉ DO PODHLEDU
P1 – LED SVÍTIDLO KRUHOVÉ 1000 lm, 16W, L830, IP20/44, VESTAVNÉ DO PODHLEDU
P2 – LED SVÍTIDLO KRUHOVÉ 1950 lm, 22W, L830, IP20/44, VESTAVNÉ DO PODHLEDU
P3 – LED SVÍTIDLO KRUHOVÉ 540 lm, 5,7W, IP20, MINI VESTAVNÉ DO PODHLEDU, IP20

N1P – NOUZOVÉ LED SVÍTIDLO S PIKTOGRAMEM, PŘISAZENÉ, CENTRÁLNÍ BATERIOVÝ SYSTÉM, 4,5W, 49 lm, IP42
N1D – NOUZOVÉ LED SVÍTIDLO S PIKTOGRAMEM, PŘISAZENÉ, CENTRÁLNÍ BATERIOVÝ SYSTÉM, 4,5W, 49 lm, IP42
N1L – NOUZOVÉ LED SVÍTIDLO S PIKTOGRAMEM, VESTAVNÉ DO PODHLEDU, CENTRÁLNÍ BATERIOVÝ SYSTÉM, 4,5W, 49 lm, IP42

N5 – NOUZOVÉ LED SVÍTIDLO, VESTAVNÉ DO PODHLEDU, OPTIKA AREA, CENTRÁLNÍ BATERIOVÝ SYSTÉM, 7,1W, 464 lm, IP20/40
N6 – NOUZOVÉ LED SVÍTIDLO, VESTAVNÉ DO PODHLEDU, OPTIKA CORRIDOR, CENTRÁLNÍ BATERIOVÝ SYSTÉM, 7,1W, 438 lm, IP20/40
N7 – NOUZOVÉ LED SVÍTIDLO, NÁSTĚNNÉ, IP65, CENTRÁLNÍ BATERIOVÝ SYSTÉM, 5W, 148 lm, IP65
N8 – NOUZOVÉ LED SVÍTIDLO, PŘISAZENÉ, OPTIKA CORRIDOR, CENTRÁLNÍ BATERIOVÝ SYSTÉM, 5W, 169 lm, IP65
N9 – NOUZOVÉ LED SVÍTIDLO, PŘISAZENÉ, OPTIKA AREA, CENTRÁLNÍ BATERIOVÝ SYSTÉM, 5W, 198 lm, IP40
N10 – NOUZOVÉ LED SVÍTIDLO, PŘISAZENÉ, OPTIKA AREA, CENTRÁLNÍ BATERIOVÝ SYSTÉM, 5W, 183 lm, IP65

OZNAČENÍ ZÁSUVKOVÝCH OBVODŮ

MF – ZÁSUVKY NAPÁJENÉ Z MÉNĚ DŮLEŽITÝCH OBVODŮ DLE ČSN 332000-7-710, JISTIČ + PROUDOVÝ CHRÁNIČ 30mA, BARVA BÍLÁ
MFJ – ZÁSUVKY NAPÁJENÉ Z MÉNĚ DŮLEŽITÝCH OBVODŮ DLE ČSN 332000-7-710, JISTIČ + PROUDOVÝ CHRÁNIČ 30mA, SAMOSTATNĚ JIŠTĚNÉ, BARVA BÍLÁ
DF – ZÁSUVKY NAPÁJENÉ Z DŮLEŽITÝCH OBVODŮ DLE ČSN 332000-7-710, JISTIČ + PROUDOVÝ CHRÁNIČ 30mA, BARVA ZELENÁ
Z – ZÁSUVKY NAPÁJENÉ ZE ZDRAVOTNICKÉ IZOLOVANÉ SOUSTAVY ZIS DLE ČSN 332000-7-710, BARVA ŽLUTÁ
V – ZÁSUVKY NAPÁJENÉ Z VELMI DŮLEŽITÝCH OBVODŮ DLE ČSN 332000-7-710, BARVA ORANŽOVÁ
U – ZÁSUVKY NAPÁJENÉ Z UPS, BARVA ČERVENÁ

OCHRANA PŘED ÚRAZEM EL. PROUDEM DLE ČSN 33-2000-4-41 ed.2:

– ČL.411 – AUTOMATICKÝM ODPOJENÍM OD ZDROJE
– ČL.411.2 – OCHRANA PŘED NEBEZPEČNÝM DOTYKEM ŽIVÝCH ČÁSTÍ :
  A.1 – ZÁKLADNÍ IZOLACE ŽIVÝCH ČÁSTÍ
  A.2 – PŘEPÁŽKY NEBO KRYTY
– ČL.411.3 – OCHRANA PŘED NEBEZPEČNÝM DOTYKEM NEŽIVÝCH ČÁSTÍ :
  411.3.1 – OCHRANNÉ UZEMNĚNÍ A POSPOJOVÁNÍ
  411.3.2 – AUTOMATICKÉ ODPOJENÍ V PŘÍPADĚ PORUCHY
  411.3.3 – DOPLŇKOVÁ OCHRANA PROUDOVÝMI CHRÁNIČI

POZNÁMKA :

JEDNOTLIVÉ TRASY ROZVODŮ PRO ELEKTRO–SILNOPROUD MUSÍ BÝT PŘED MONTÁŽÍ ZKOORDINOVÁNY S TRASAMI ROZVODŮ OSTATNÍCH PROFESÍ

KABELY PRO SVĚTELNOU INSTALACI BUDOU ULOŽENY VE SPOLEČNÝCH TRASACH S KABELY SILOVÉ INSTALACE

VÝVODY PRO JEDNOTLIVÉ SPOTŘEBIČE MUSÍ BÝT PROVEDENY PODLE SKUTEČNĚ DODANÝCH ZAŘÍZENÍ A JEJICH POLOHA MUSÍ BÝT PŘED MONTÁŽÍ UPŘESNĚNA

VÝŠKY JEDNOTLIVÝCH PŘÍSTROJŮ JSOU UVEDENY V PROJEKTU ZDRAVOTNICKÉ TECHNOLOGIE

ROZVODY PRO ELEKTRICKY OVLÁDANÉ ŽALUZIE BUDOU PROVEDENY PODLE POŽADAVKŮ JEJICH DODAVATELE

ELEKTROINSTALACE NA LŮŽKOVÝCH POKOJÍCH BUDE DÁLKOVĚ OVLÁDÁNA ZE SESTERNY

VEŠKERÁ ELEKTROINSTALACE BUDE PROVEDENA PODLE PLATNÝCH ČS