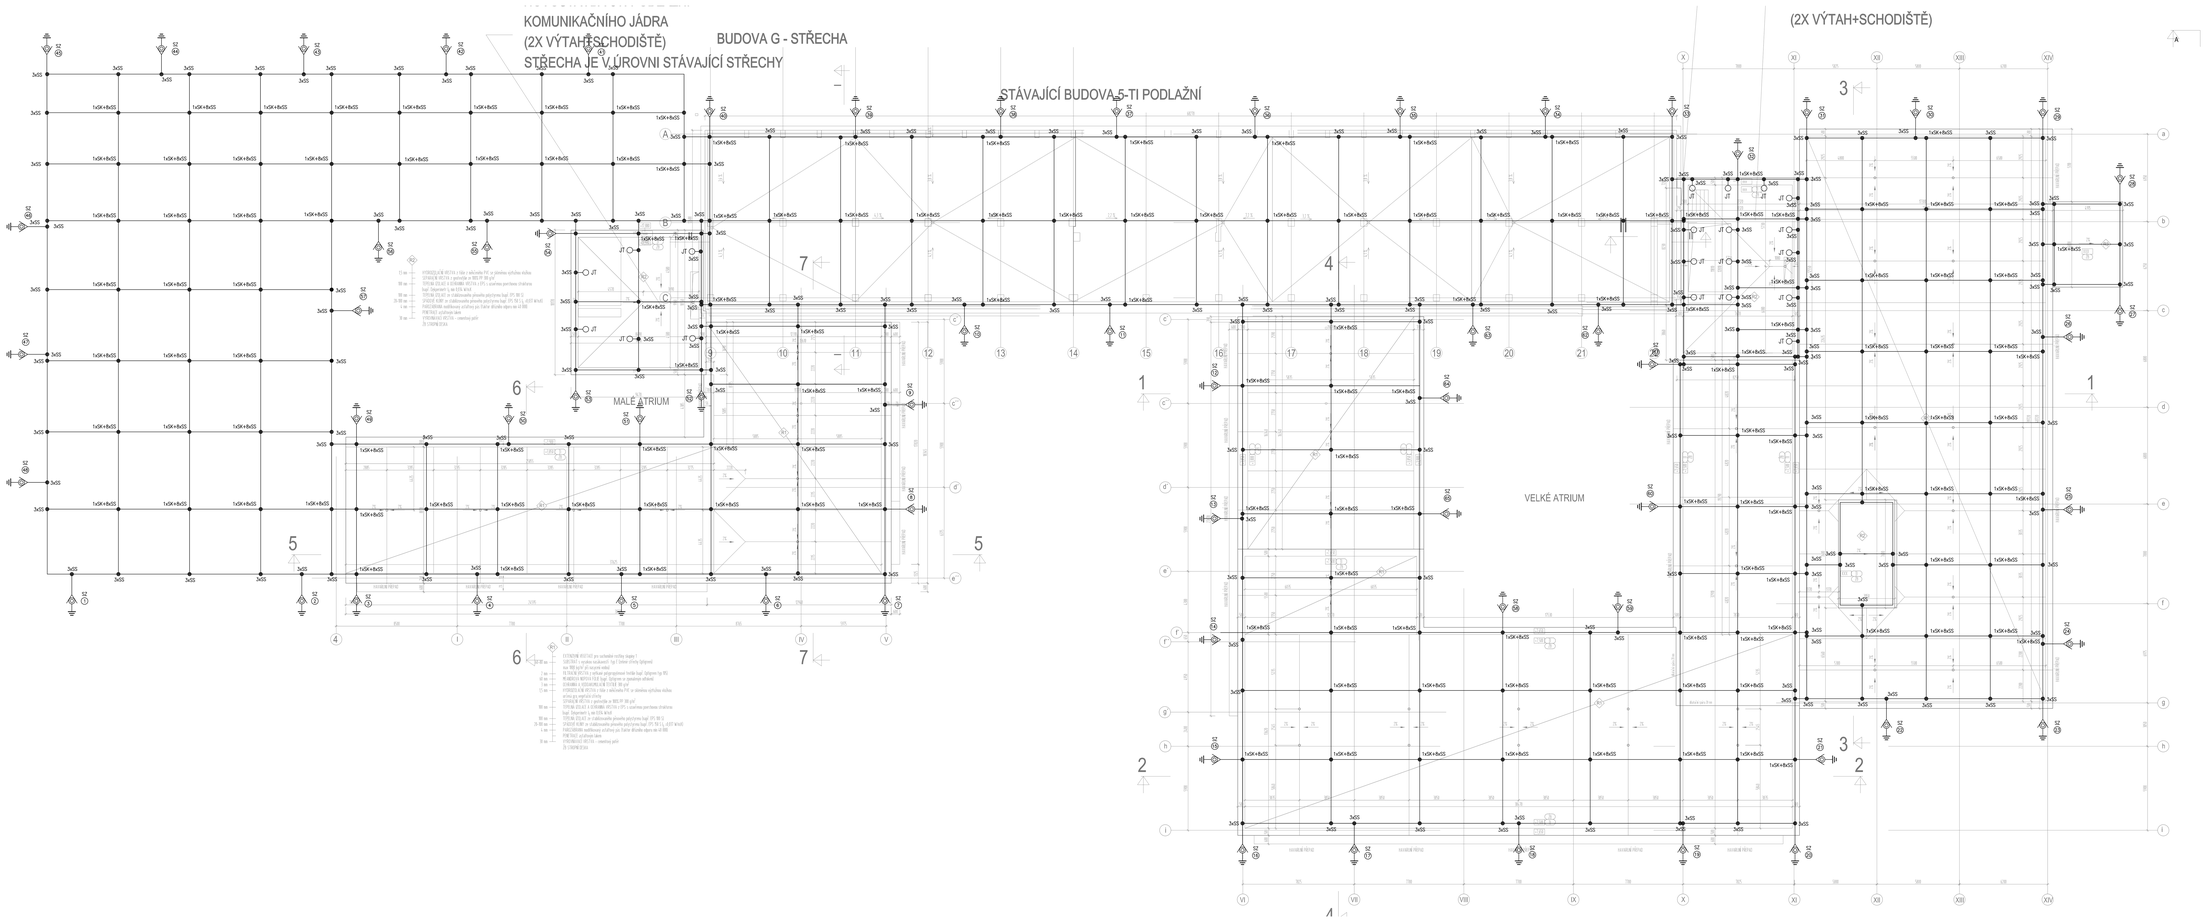

LEGENDA :

- ZEMNÍCÍ DRÁT FeZn DR NEBO AlMgSi DR
- ZKUŠEBNÍ SVORKA S OCHRANNÝM OHELNÍKEM
- UZEMŇOVACÍ SVORKA
- JÍMACÍ TYČ, PONKOVÝ JÍMAČ
- PŘIPOJENÍ NA ZEMNÍCÍ SOUSTAVU

POZNÁMKA :

VEŠKERÉ VODIVÉ PŘEDMĚTY NA STŘEŠE BUDOU CHRÁNĚNY ODDÁLENÝMI JÍMAČI
SVODY Z JÍMACÍ SOUSTAVY BUDOU PROVEDENY JAKO POVRCHOVÉ, PŘÍPADNĚ SKRYTÉ
TYP PODPĚR VEDENÍ MUSÍ ODPOVÍDAT SKUTEČNÉ POUŽITÉ STŘEŠNÍ KRYTINĚ
PŘÍPADNÝ STYK FeZn A Cu MUSÍ BÝT ODDĚLEN PŘÍSLUŠNOU PODLOŽKOU
VŠECHNY SPOJE MUSÍ BÝT PROVEDENY SCHÁLENÝM TYPEM SVOREK
JEDNOTLIVÉ SPOJE V ZEMI BUDOU OBALENY JUTOU A ŽLUTÝ KFALTEM
MONTÁŽNÍ FIRMA PROVEDE HROMOSVOD PODLE AKTUÁLNÍHO STAVU STAVBY
UZEMŇOVACÍ A JÍMACÍ SOUSTAVA BUDE PROVEDENA PODLE ČSN EN 62305, LPS I

SCHÉMA

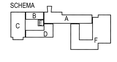

VÝŠKOVÝ SYSTÉM Bpv

Č. REVIZE / REVISION NO.	DATUM VYDÁNÍ / DATE OF ISSUE	POPIS REVIZE / DESCRIPTION OF THE REVISION	VYPRACOVAL / ELABORATED BY

GENERÁLNÍ PROJEKTANT / GENERAL DESIGNER: Fakultní nemocnice Brno Jihlavská 20 625 00 Brno, IČ: 65269705		INVESTOR / OWNER	AUTORIZACE / AUTHORIZED BY
		OBJEDNATEL / PROJECT MANAGER	
M & A s.r.o. Kounicova 67/2, BRNO 612 00 Tel.: +420 541 158 411 Fax: +420 541 158 410 e-mail: brno@ma.cz www.ma.cz	Fakultní nemocnice Brno Jihlavská 20 625 00 Brno, IČ: 65269705		
	ENGIE Services a.s. Uhelná 793/3 143 00, Praha 4, IČ:	SUBDODAVATEL / SUBCONTRACTOR	ČÍSLO VARIANTY / DOCUMENT SET NUMBER
NÁZEV AKCE / TITLE: FN Brno – Psychiatrická klinika		MANAGER PROJEKTU / PROJECT DIRECTOR	Ing. Jan Kryštofek
		ARCHITEKT / ARCHITECT	Ing. Boris Mašlej
		HLAVNÍ INŽENÝR / CHIEF PROJECT MANAGER	Ing. Tomáš Burker
		PROJEKTANT / DESIGNER	Ing. Tomáš Rosík
STAVEBNÍ OBJEKT / BUILDING PART: 01 - Pavilon G		DATUM / DATE	10/2017
		MĚŘÍTKO / SCALE	1:100
OBOR/ČÁST PROJEKTU / PROJECT: SILNOPROUDÁ ELEKTROTECHNIKA		STUPEŇ / PROJECT STAGE	DPS
		KÓD DOKUMENTACE / DOCUMENT CODE	D.1.01.4.6
OBSAH / CONTENT: HROMOSVOD		ČÍSLO VÝKRESU / DRAWING NUMBER	REVIZE / REVISION
		1195-05_D.1.01.4.6.120	00