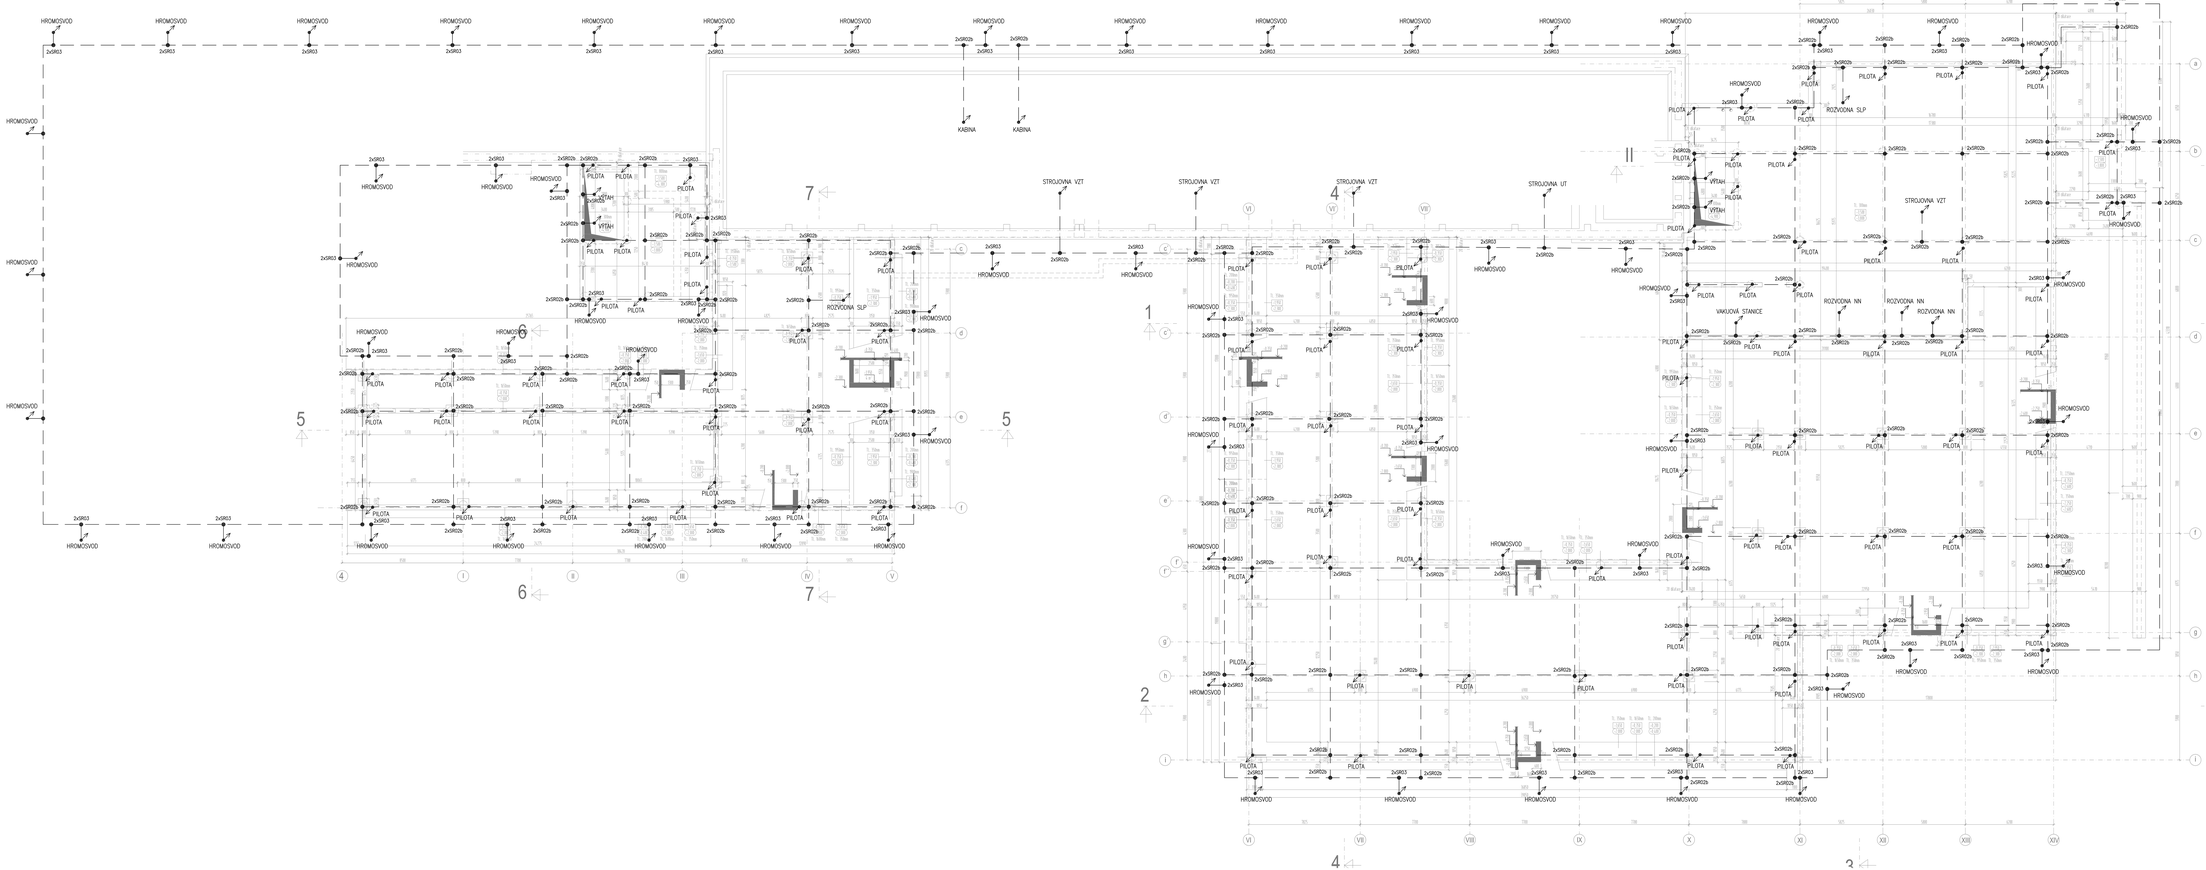

LEGENDA :

ZEMNÍCÍ DRÁT FeZn D10

ZEMNÍ PÁSEK FeZn 30/4 V ZÁKLADECH STAVBY A V ZEMI

UZEMŇOVACÍ SVORKA

VÝVOD Z UZEMNĚNÍ ZEMNÍCÍM DRÁTEM FeZn D10

POZNÁMKA :

SVODY Z JÍMACÍ SOUSTAVY BUDOU PROVEDENY JAKO POVRCHOVÉ, PŘÍPADNĚ SKRYTĚ

PŘÍPADNÝ STYK FeZn A Cu MUSÍ BÝT ODDĚLEN PŘÍSLUŠNOU PODLOŽKOU

VŠECHNY SPOJE MUSÍ BÝT PROVEDENY SCHVÁLENÝM TYPEM SVOREK

JEDNOTLIVÉ SPOJE V ZEMI BUDOU OBALENY JUTOU A ZALITY ASFALTEM

VÝVODY Z UZEMNĚNÍ BUDOU CHRÁNĚNY PROTI KORIGO 30×30 cm

ZEMNÍCÍ SOUSTAVA BUDE PROPOJENA SE STÁVAJÍCÍ ZEMNÍCÍ SOUSTAVOU AREÁLU

MONTÁŽNÍ FIRMA PROVEDE UZEMNĚNÍ PODLE AKTUÁLNÍHO STAVU STAVBY

UZEMŇOVACÍ A JÍMACÍ SOUSTAVA BUDE PROVEDENA PODLE ČSN EN 62305, LPS I

SCHEMA

VÝŠKOVÝ SYSTÉM: Bpv

Č. REVIZE / REVISION NO.	DATUM VYDÁNÍ / DATE OF ISSUE	POPIS REVIZE / DESCRIPTION OF THE REVISION	VYPRACOVAL / ELABORATED BY

GENERÁLNÍ PROJEKTANT / GENERAL DESIGNER	Fakultní nemocnice Brno Jihlavská 20 625 00 Brno, IČ: 65269705	INVESTOR / CLIENT	AUTORIZACE / AUTHORIZED BY
	Fakultní nemocnice Brno Jihlavská 20 625 00 Brno, IČ: 65269705	OBJEDNATEL / PROJECT MANAGER	
M system s.r.o. Kvítkova 610, 279 01 Kralupy nad Vltavou tel.: +420 241 126 911 fax: +420 241 126 910 e-mail: km@msr.cz www.msr.cz	ENGIE Services a.s. Lindavská 7923 143 00, Praha 4, IČ:	SUBDODAVATEL / SUBCONTRACTOR	ČÍSLO DOKUMENTU / DOCUMENT SET NUMBER

NÁZEV AKCE / TITLE	FN Brno – Psychiatrická klinika	MANAGER PROJEKTU / PROJECT MANAGER	Ing. Jan Kocianová
		HLAVNÍ INŽENÝR / MAIN ENGINEER	Ing. Bohdan Mazlík
		HLAVNÍ INŽENÝR / CHIEF PROJECT MANAGER	Ing. Tomáš Bunker
		PROJEKTANT / DESIGNER	Ing. Tomáš Rouda
STAVEBNÍ OBJEKT / BUILDING PART	01 - Pavilon G	ZAKÁZKA / CONTRACT NO.	1195
		DATUM / DATE	02/2017
		MĚŘÍTKO / SCALE	1:100
ODKAZOVÁ ROVNICE / PACKAGE	SILNOPROUDÁ ELEKTROTECHNIKA	STUPEŇ PROJEKTOVÉ DOKUMENTACE / PROJECT STAGE	DPS
		KÓD DOKUMENTACE / CODE OF DOCUMENTATION	D.1.01.4.6
OBSAH / CONTENT	UZEMNĚNÍ	ČÍSLO VÝKRESU / DRAWING NUMBER	REVIZE / REVISION
		1195-05_D.1.01.4.6.121	00