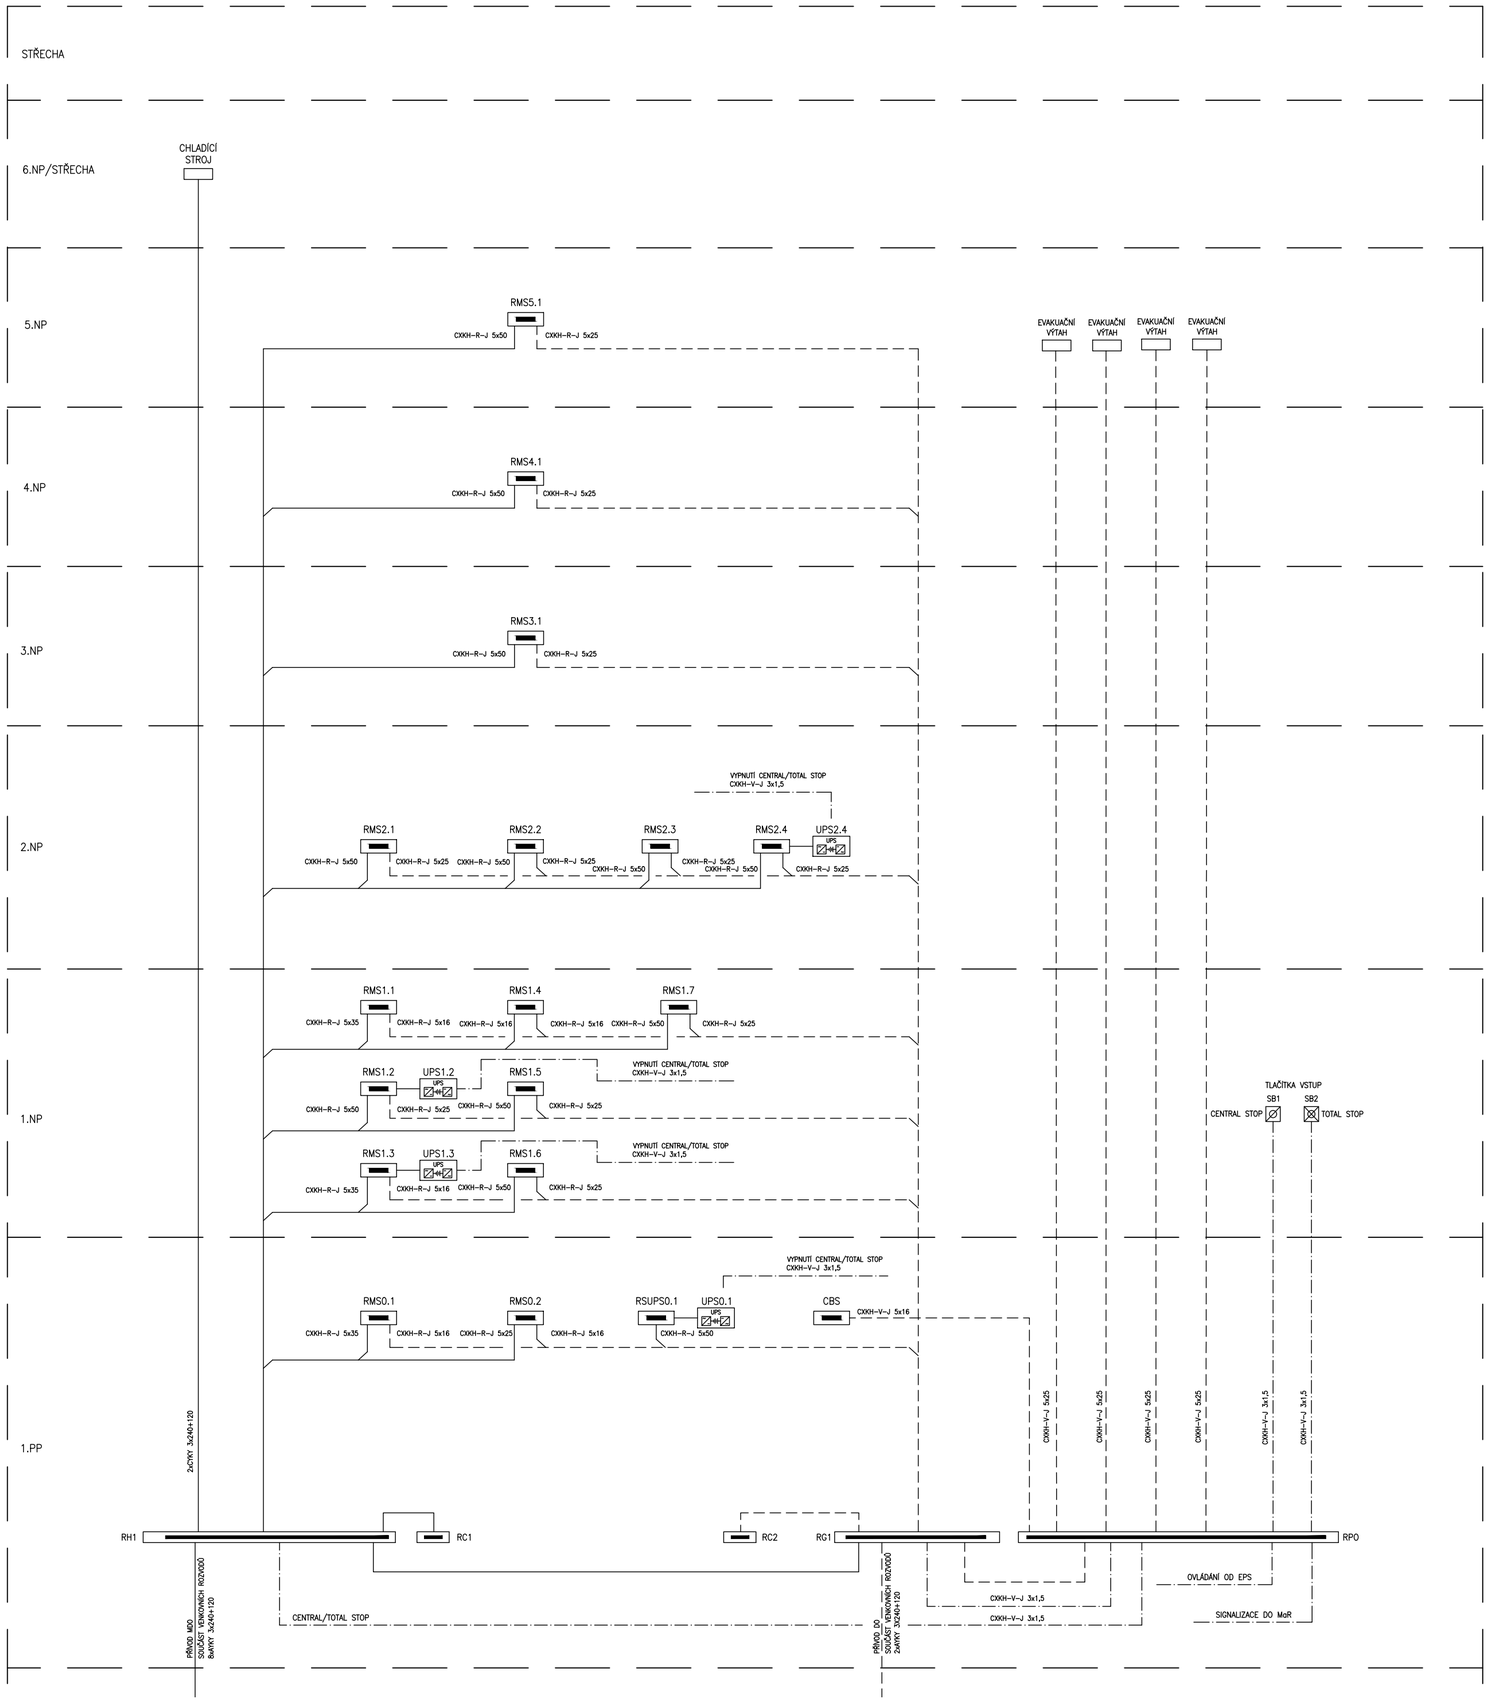

LEGENDA :

- TLAČÍTKOVÝ OVLADAČ CENTRAL STOP
- TLAČÍTKOVÝ OVLADAČ TOTAL STOP
- ROZVADĚČ SILNOPROUDU
- PŘÍVOD PRO ZAŘÍZENÍ
- ZÁLOŽNÍ ZDROJ UPS
- NEZÁLOHOVANÉ ROZVODY MDO
- ZÁLOHOVANÉ ROZVODY DO
- OVLÁDACÍ ROZVODY

SCHEMA

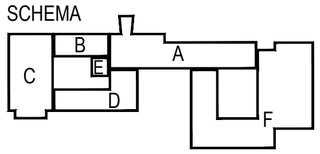

VÝŠKOVÝ SYSTÉM: Bpv

Č. REVIZE: REVISION NO.:	DATUM VYDÁNÍ: DATE OF ISSUE:	POPIS REVIZE: DESCRIPTION OF THE REVISION:	VYPRACOVAL: ELABORATED BY:

GENERÁLNÍ PROJEKTANT: GENERAL DESIGNER:	Fakultní nemocnice Brno Jihlavská 20 625 00 Brno, IČ: 65269705 — INVESTOR : CLIENT:	AUTORIZACE: AUTHORIZED BY:
	Fakultní nemocnice Brno Jihlavská 20 625 00 Brno, IČ: 65269705 — OBJEDNATEL: PROJECT MANAGER:	
K4 a.s. Kociánka 8/10, BRNO 612 00 tel.: +420 541 126 611 fax.: +420 541 126 610 e-mail: brno@k4.cz www.k4.cz	ENGIE Services a.s. Lhotecká 793/3 143 00, Praha 4, IČ: — SUBDODAVATEL: SUBCONTRACTOR:	ČÍSLO PARÉ: DOCUMENT SET NUMBER:

NÁZEV AKCE: TITLE:	FN Brno – Psychiatrická klinika	MANAŽER PROJEKTU: PROJECT DIRECTOR:	Ing. Jan Kocmánek
		ARCHITEKT: ARCHITECT:	Ing. Boris Hladký
		HLAVNÍ INŽENÝR: CHIEF PROJECT MANAGER:	Bc. Tomáš Burian
		PROJEKTANT: DESIGNER:	Ing. Miroslav Matuška
		ZAKÁZKA Č.: CONTRACT NO.: 1195	ODDÍL: PART: 05
STAVEBNÍ OBJEKT: BUILDING PART:	01 - Pavilon G	DATUM: DATE:	10/2017
		MĚŘÍTKO: SCALE:	---
OBCHODNÍ SOUBOR: PACKAGE:	SILNOPROUDÁ ELEKTROTECHNIKA	STUPEŇ PD: PROJECT STATUS:	DPS
		KÓD DOKUMENTACE: CODE:	D.1.01.4.6
OBSAH: CONTENT:	PŘEHLEDOVÉ SCHÉMA NAPÁJENÍ	ČÍSLO VÝKRESU: DRAWING NUMBER:	1195-05_D.1.01.4.6.116
		REVIZE: REVISION:	00