


1. POLE

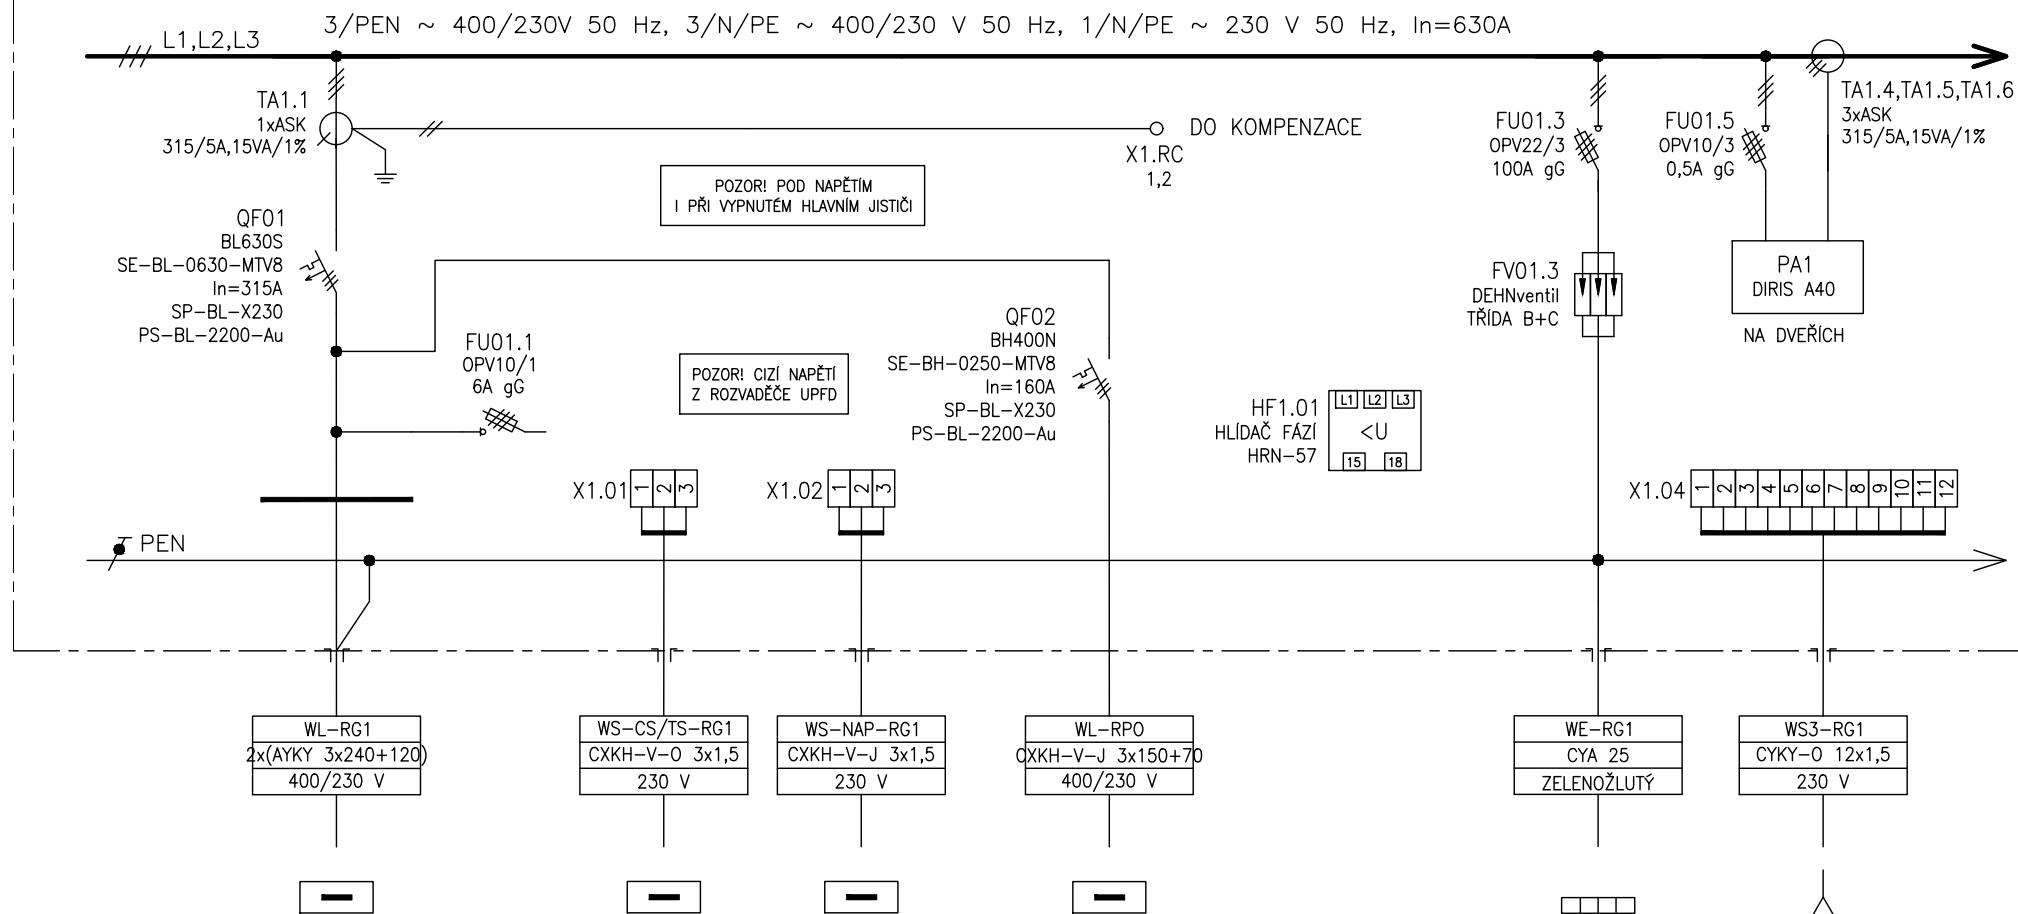

POZOR! POD NAPĚTÍM
I PŘI VYPNUTÉM HLAVNÍM JISTIČI

POZOR! CIZÍ NAPĚTÍ
Z ROZVADĚČE UPFD

HF1.01
HLÍDAČ FÁZÍ
HRN-57

L1	L2	L3
15	18	

ČÍSLO VÝVODU	01
POPIS	PŘÍVOD Z DIESELAGREGÁTU
VÝKON	-
OZNAČENÍ SPOTŘEBIČE	DIESELAGREGÁT

1.01
VYPNUTÍ OBJEKTU PŘI POŽÁRU
CENTRAL STOP
Z ROZV. RPO

1.02
NAPÁJENÍ OVLÁDÁNÍ
-
Z ROZV. RPO

02
ROZVADĚČ RPO
300 kVA
ATS

1.03
PŘÍVOD Z HOP
-
HOP

1.04
SIGNALIZACE OD TEPELNÉ OCHRANY TRAFU
TRAFOSTANICE S002

Tento dokument je duševním vlastnictvím. Má povahu duševního tajemství dle ustanovení §17 obchodního zákoníku a nesmí být bez písemného souhlasu předán třetí osobě, nebo jinak zneužit.

INVESTOR:
FAKULTNÍ NEMOCNICE BRNO
JIHLAVSKÁ 20, 625 00 Brno, IČ: 65269705

STAVBA:
FN BRNO – PSYCHIATRICKÁ KLINIKA
SO 01 – PAVILON G
D.1.01.4.6 – SILNOPROUDÁ ELEKTROTECHNIKA


NÁZEV VÝKRESU:
ROZVADĚČ RG1

0	10/2017
Č.	DATUM
REVIZE	

DPS
STUPEŇ PD

MATUŠKA
ZODPOVĚDNÝ PROJEKTANT

Č. VÝKRESU:
1195-05_D.1.01.4.6.203
LIST Č.: 3 z 11 REVIZE: 00

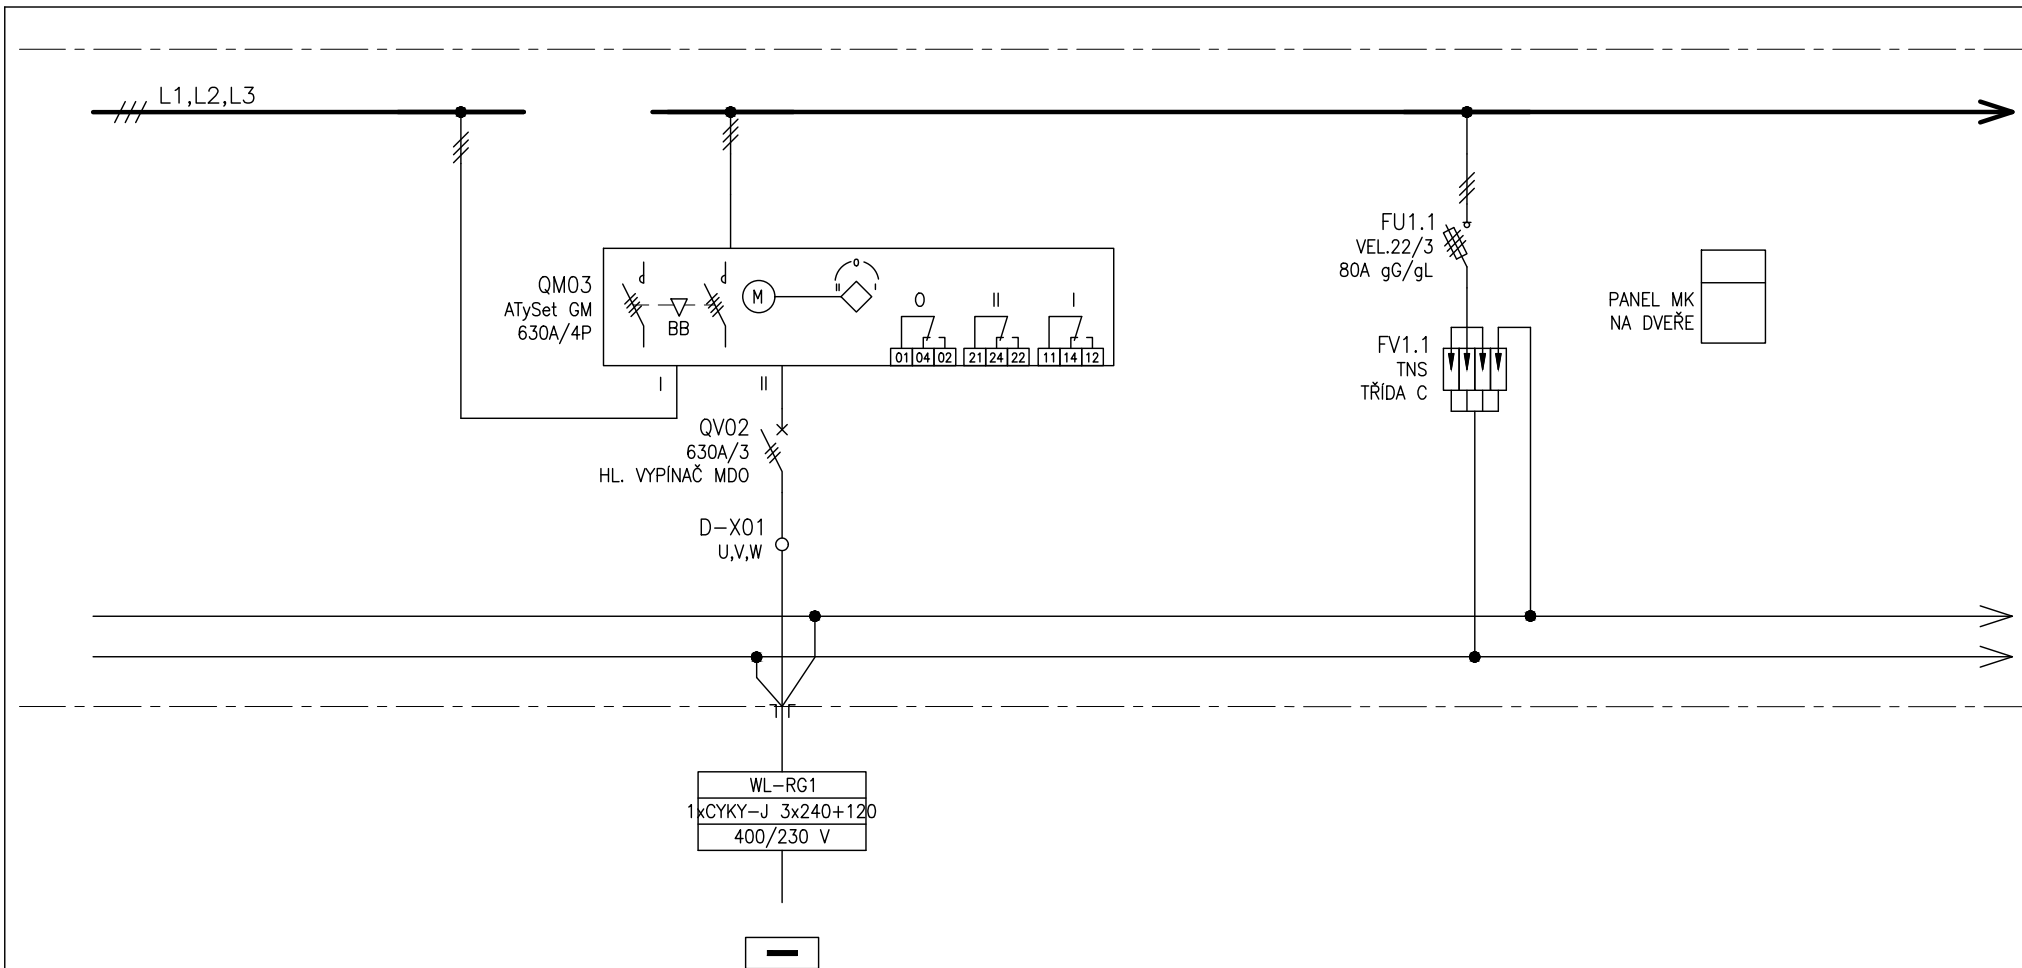


ČÍSLO VÝVODU
POPIS
VÝKON
OZNAČENÍ SPOTŘEBIČE

02
PŘÍVOD Z ROZVADĚČE RG1
RG1

-
PŘEPĚŤOVÁ OCHRANA TR.C
-
-

Tento dokument je duševním vlastnictvím Má povahu duševního tajemství dle ustanovení §17 obchodního zákoníku a nesmí být bez písemného souhlasu předán třetí osobě, nebo jinak zneužit.	INVESTOR:	STAVBA:	NÁZEV VÝKRESU:	0	10/2017	DPS	MATUŠKA	Č. VÝKRESU:
	FAKULTNÍ NEMOCNICE BRNO	FN BRNO – PSYCHIATRICKÁ KLINIKA	ROZVADĚČ RG1	č.	DATUM	STUPEŇ PD	ZODPOVĚDNÝ PROJEKTANT	1195-05_D.1.01.4.6.203
	JIHLAVSKÁ 20, 625 00 Brno, IČ: 65269705	D.1.01.4.6 – SILNOPROUDÁ ELEKTROTECHNIKA		REVIZE				LIST č.: 4 z 11 REVIZE: 00

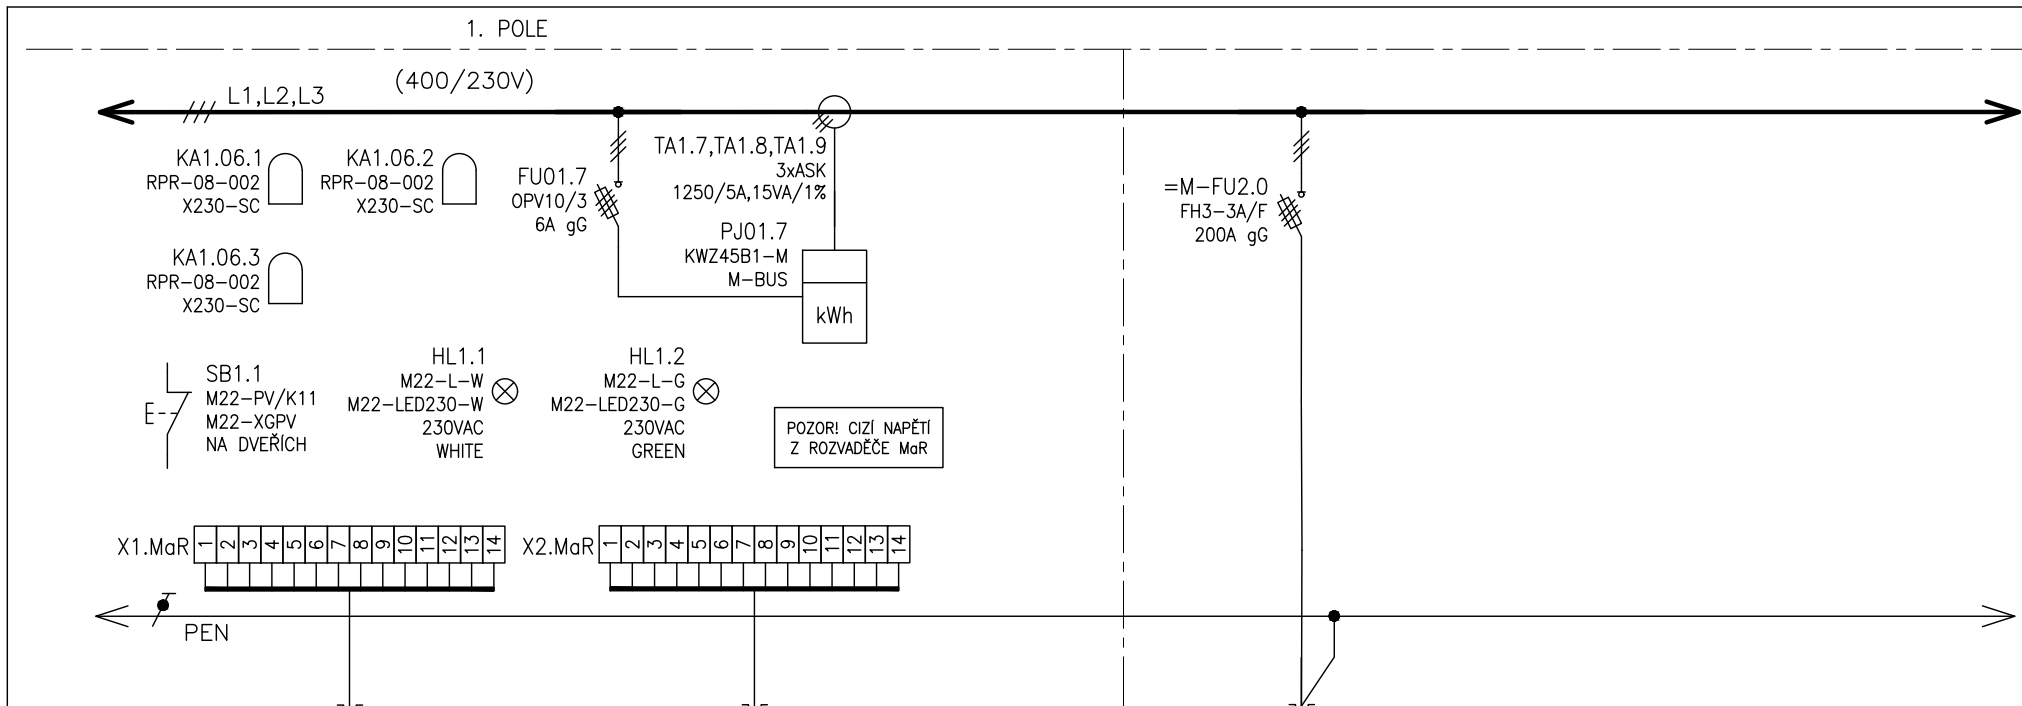

DODÁVKA MAR
14x1
230 V

DODÁVKA MAR
14x1
230 V

WL-RC1
2xCYKY-J 3x240+120
400/230 V

ČÍSLO VÝVODU	2.MAR1
POPIS	OVLÁDÁNÍ Z MaR
VÝKON	-
OZNAČENÍ SPOTŘEBIČE	-

2.MAR2
SIGNALIZACE DO MaR
-
-

2.0
VÝVOD PRO ROZVADĚČ
264 kVA
RC1

Tento dokument je duševním vlastnictvím M6 povahu duševního tajemství dle ustanovení §17 obchodního zákoníku a nesmí být bez písemného souhlasu předán třetí osobě, nebo jinak zneužit.

INVESTOR:
FAKULTNÍ NEMOCNICE BRNO
JIHLAVSKÁ 20, 625 00 Brno, IČ: 65269705

STAVBA:
FN BRNO – PSYCHIATRICKÁ KLINIKA
SO 01 – PAVILON G
D.1.01.4.6 – SILNOPROUDÁ ELEKTROTECHNIKA


NÁZEV VÝKRESU:
ROZVADĚČ RG1

0	10/2017
Č.	DATUM
REVIZE	


DPS
STUPEŇ PD

MATUŠKA
ZODPOVĚDNÝ PROJEKTANT

Č. VÝKRESU:
1195-05_D.1.01.4.6.203
LIST Č.: 5 z 11 REVIZE: 00

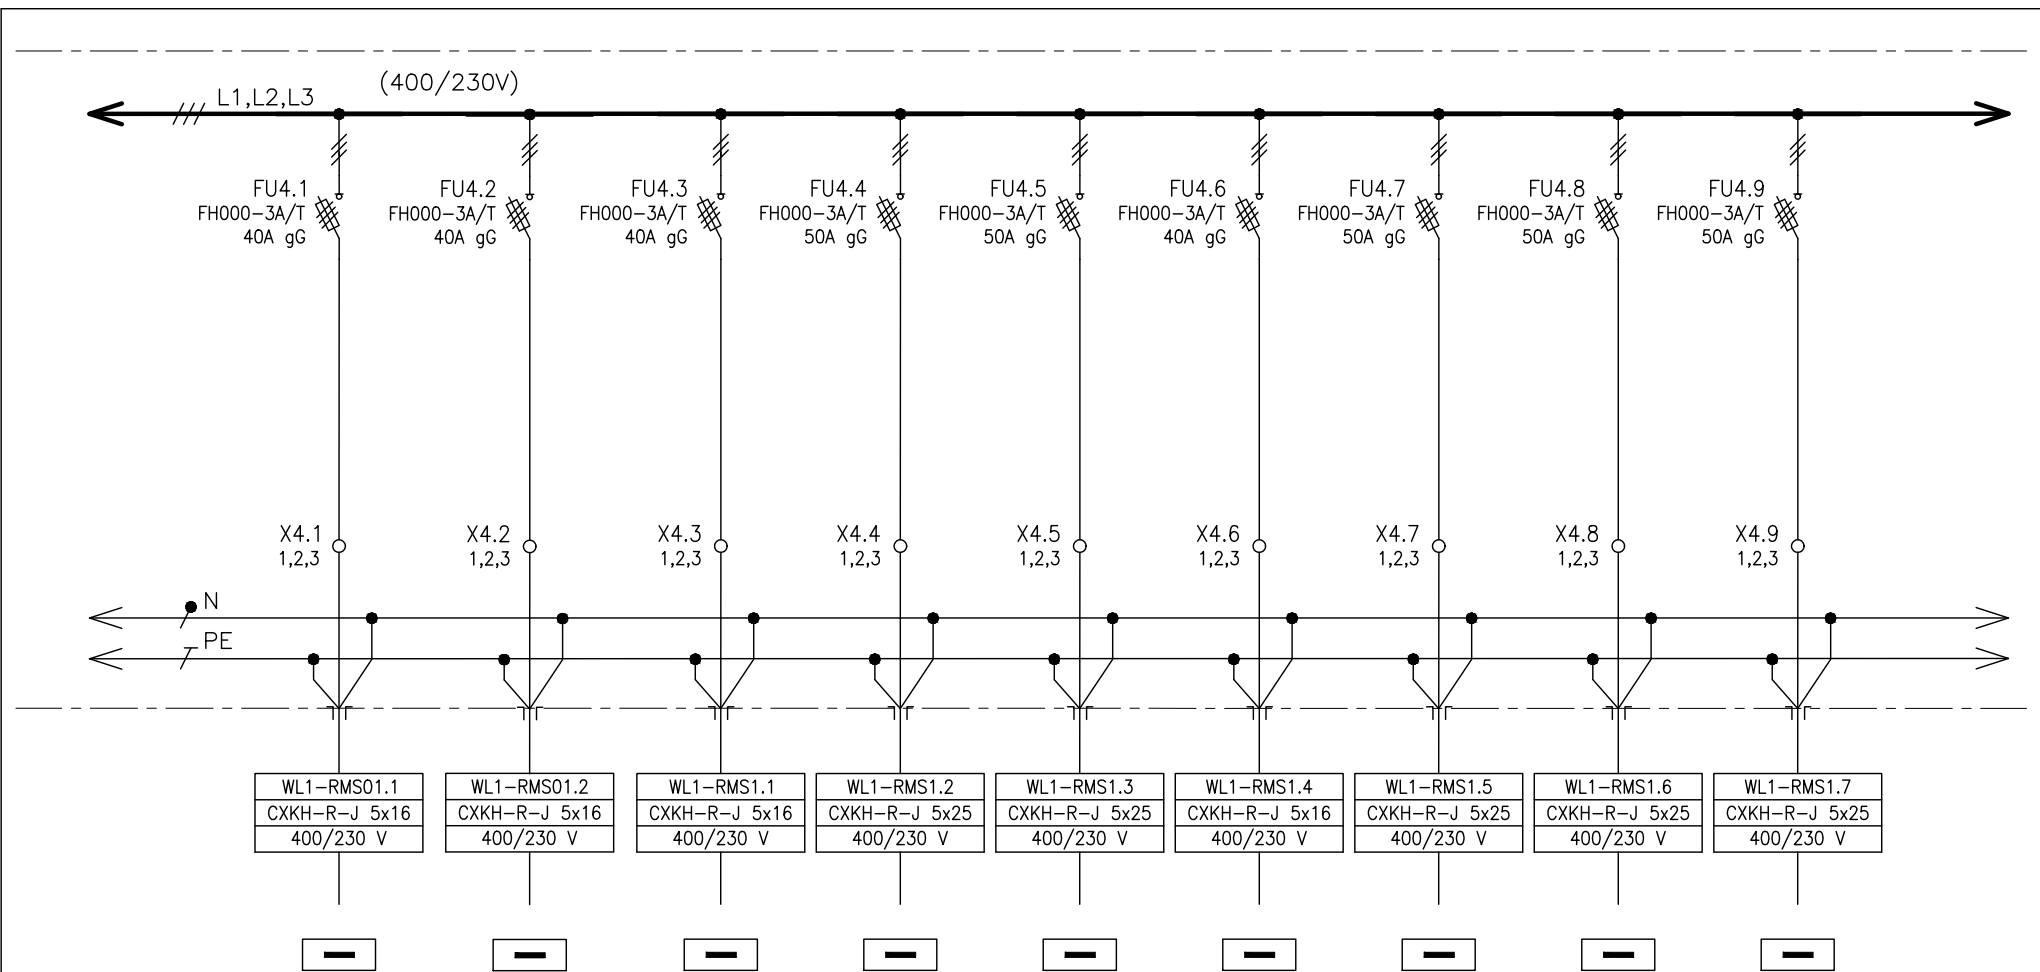

ČÍSLO VÝVODU	4.1	4.2	4.3	4.4	4.5	4.6	4.7	4.8	4.9
POPIS	VÝVOD PRO ROZVADĚČ	VÝVOD PRO ROZVADĚČ	VÝVOD PRO ROZVADĚČ	VÝVOD PRO ROZVADĚČ	VÝVOD PRO ROZVADĚČ	VÝVOD PRO ROZVADĚČ	VÝVOD PRO ROZVADĚČ	VÝVOD PRO ROZVADĚČ	VÝVOD PRO ROZVADĚČ
VÝKON	10 kW	40 kW	40 kW	32 kW	32 kW	32 kW	32 kW	32 kW	32 kW
OZNAČENÍ SPOTŘEBIČE	RP1.1	RP2.1	RP3.1	RP4.1	RP5.1	RP6.1	RP7.1	RP8.1	RP9.1

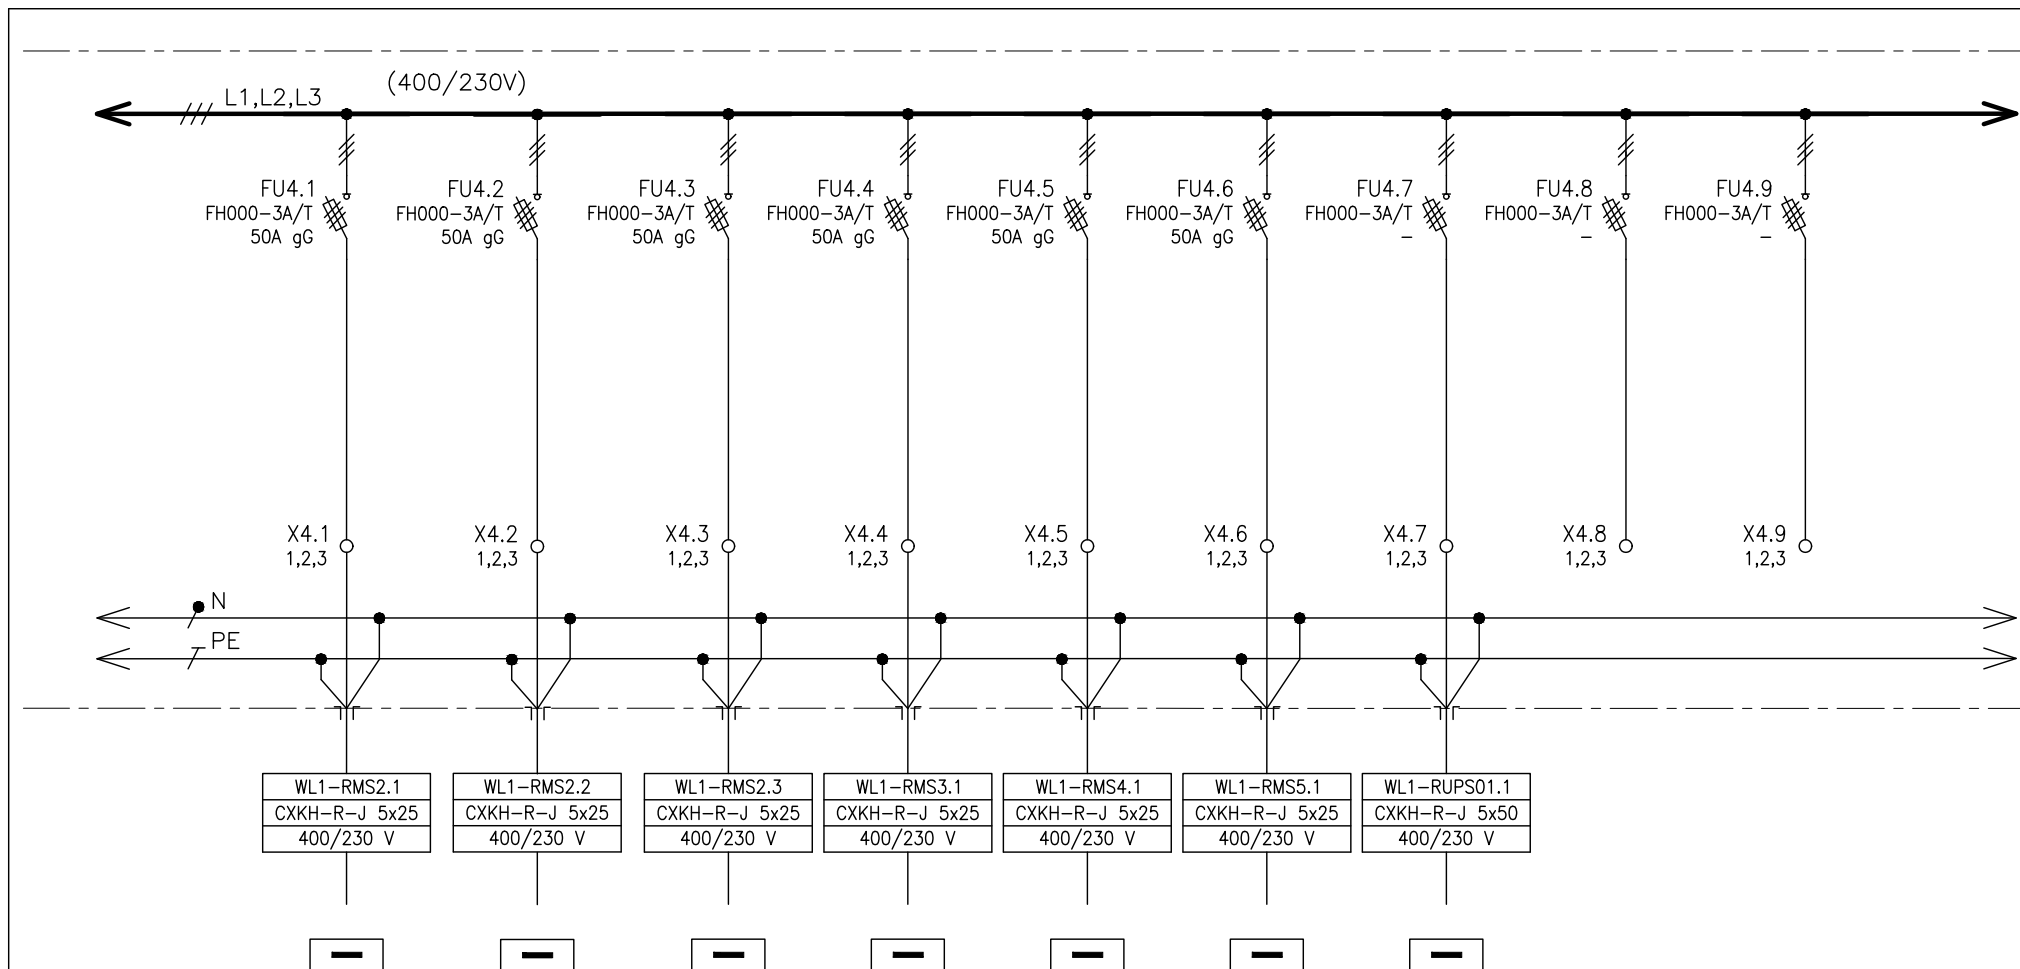

ČÍSLO VÝVODU	4.1	4.2	4.3	4.4	4.5	4.6	4.6
POPIS	VÝVOD PRO ROZVADĚČ	VÝVOD PRO ROZVADĚČ	VÝVOD PRO ROZVADĚČ	VÝVOD PRO ROZVADĚČ	VÝVOD PRO ROZVADĚČ	VÝVOD PRO ROZVADĚČ	VÝVOD PRO ROZVADĚČ
VÝKON	10 kW	40 kW	40 kW	32 kW	32 kW	32 kW	32 kW
OZNAČENÍ SPOTŘEBIČE	RP1.1	RP2.1	RP3.1	RP4.1	RP5.1	RP6.1	RP6.1

Tento dokument je duševním vlastnictvím
Má povahu duševního tajemství dle
ustanovení §17 obchodního zákoníku
a nesmí být bez písemného souhlasu
předán třetí osobě, nebo jinak zneužit.

INVESTOR:
FAKULTNÍ NEMOCNICE BRNO
JIHLAVSKÁ 20, 625 00 Brno, IČ: 65269705

STAVBA:
FN BRNO – PSYCHIATRICKÁ KLINIKA
SO 01 – PAVLON G
D.1.01.4.6 – SILNOPROUDÁ ELEKTROTECHNIKA

NÁZEV VÝKRESU:
ROZVADĚČ RG1


0	10/2017
Č.	DATUM
REVIZE	

DPS
STUPEŇ PD

MATUŠKA
ZODPOVĚDNÝ PROJEKTANT

Č. VÝKRESU: 1195-05_D.1.01.4.6.203
LIST Č.: 7 z 11 REVIZE: 00

1., 2. 3. POLE

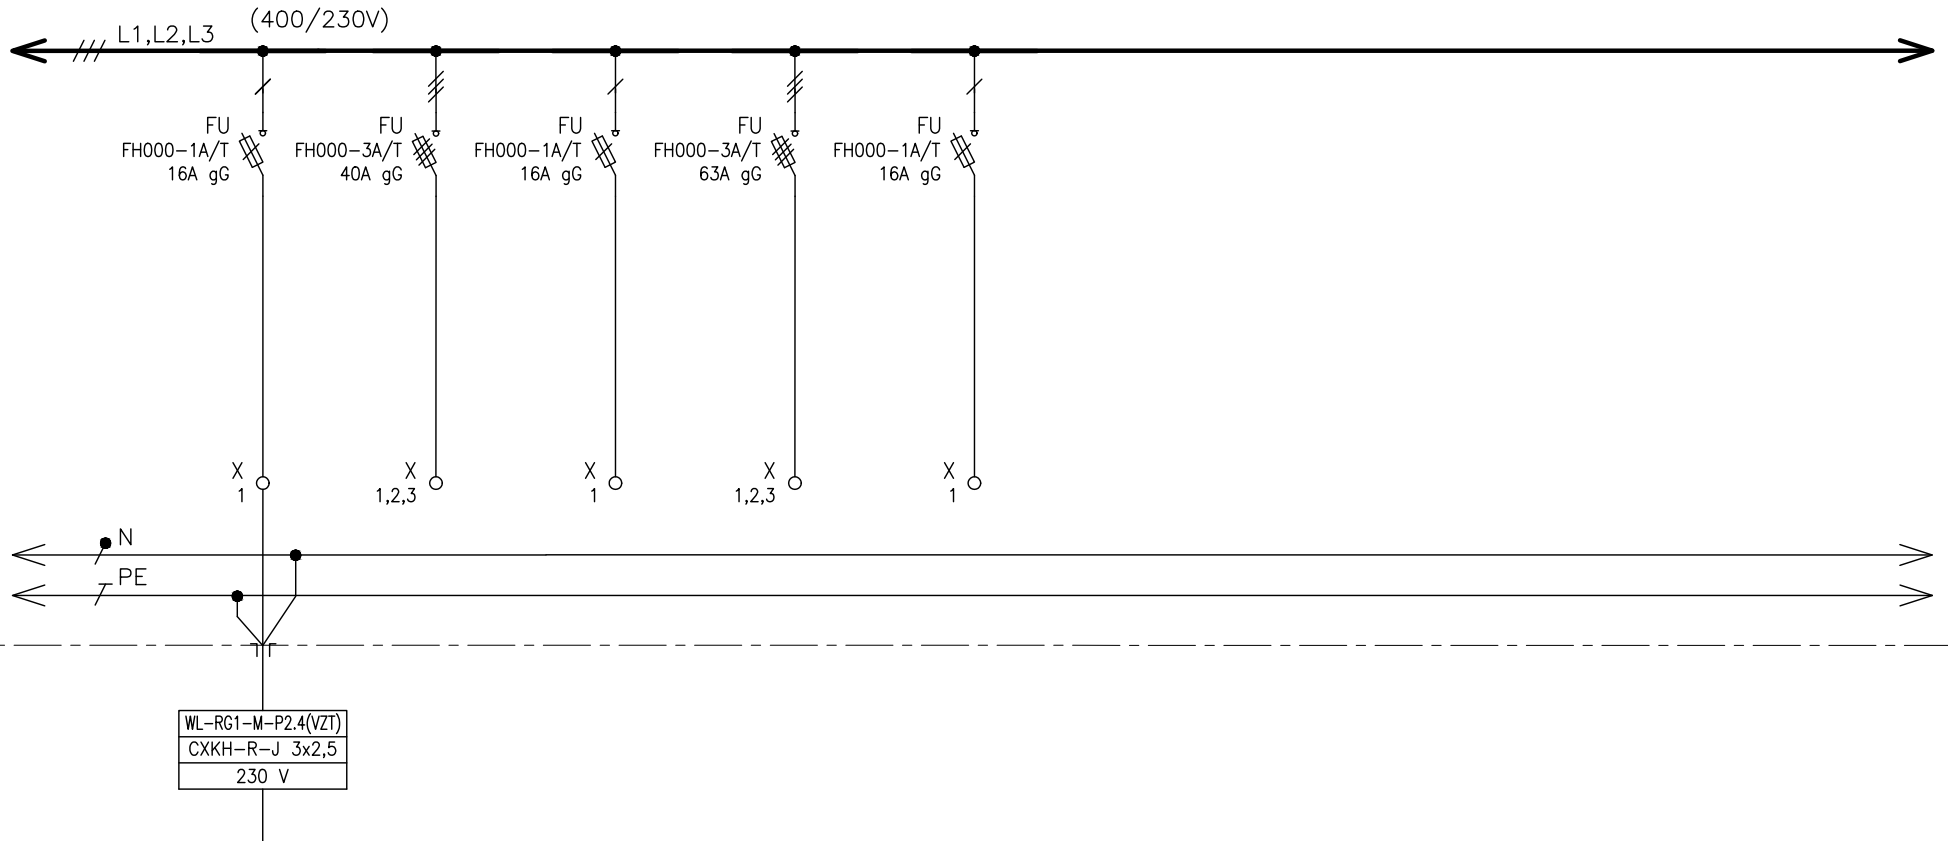

ČÍSLO VÝVODU	1
POPIS	VÝVOD PRO MAR
VÝKON	
OZNAČENÍ SPOTŘEBIČE	

Tento dokument je duševním vlastnictvím
Má povahu duševního tajemství dle
ustanovení §17 obchodního zákoníku
a nesmí být bez písemného souhlasu
předán třetí osobě, nebo jinak zneužit.

INVESTOR:
FAKULTNÍ NEMOCNICE BRNO
JIHLAVSKÁ 20, 625 00 Brno, IČ: 65269705

STAVBA:
FN BRNO – PSYCHIATRICKÁ KLINIKA
SO 01 – PAVILON G
D.1.01.4.6 – SILNOPROUDÁ ELEKTROTECHNIKA


NÁZEV VÝKRESU:
ROZVADĚČ RG1

0	10/2017
Č.	DATUM
REVIZE	

DPS
STUPEŇ PD

MATUŠKA
ZODPOVĚDNÝ PROJEKTANT

Č. VÝKRESU:
1195-05_D.1.01.4.6.203
LIST Č.: 8 z 11 REVIZE: 00

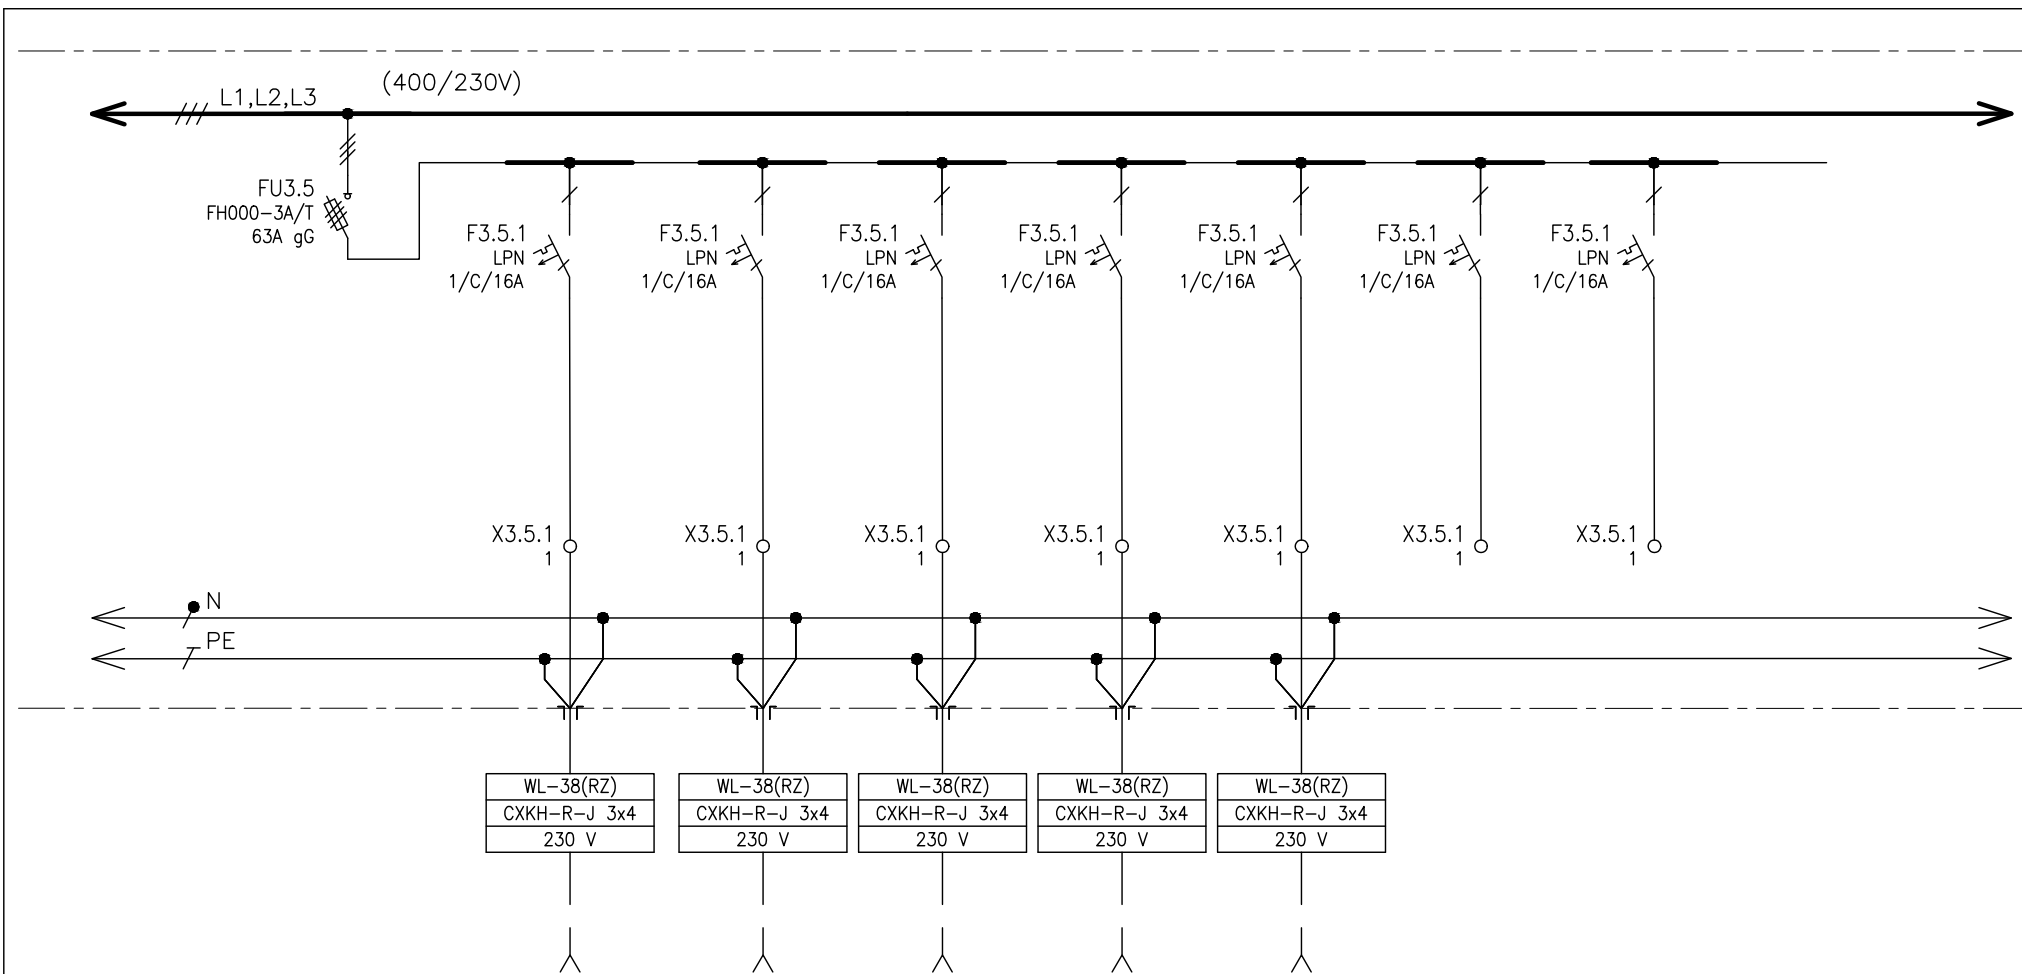

ČÍSLO VÝVODU
POPIS
VÝKON
OZNAČENÍ SPOTŘEBIČE

3.5.1
VÝVOD PRO VZT
-
-

3.5.1
VÝVOD PRO VZT
-
-

3.5.1
VÝVOD PRO VZT
-
-

3.5.1
VÝVOD PRO VZT
-
-

3.5.1
VÝVOD PRO VZT
-
-

Tento dokument je duševním vlastnictvím Mě povahu duševního tajemství dle ustanovení §17 obchodního zákoníku a nesmí být bez písemného souhlasu předán třetí osobě, nebo jinak zneužit.

INVESTOR:
FAKULTNÍ NEMOCNICE BRNO
JIHLAVSKÁ 20, 625 00 Brno, IČ: 65269705

STAVBA:
FN BRNO – PSYCHIATRICKÁ KLINIKA
SO 01 – PAVILON G
D.1.01.4.6 – SILNOPROUDÁ ELEKTROTECHNIKA


NÁZEV VÝKRESU:
ROZVADĚČ RG1

0	10/2017
Č.	DATUM
REVIZE	

DPS
STUPEŇ PD

MATUŠKA
ZODPOVĚDNÝ PROJEKTANT

Č. VÝKRESU:
1195-05_D.1.01.4.6.203
LIST Č.: 9 z 11
REVIZE: 00

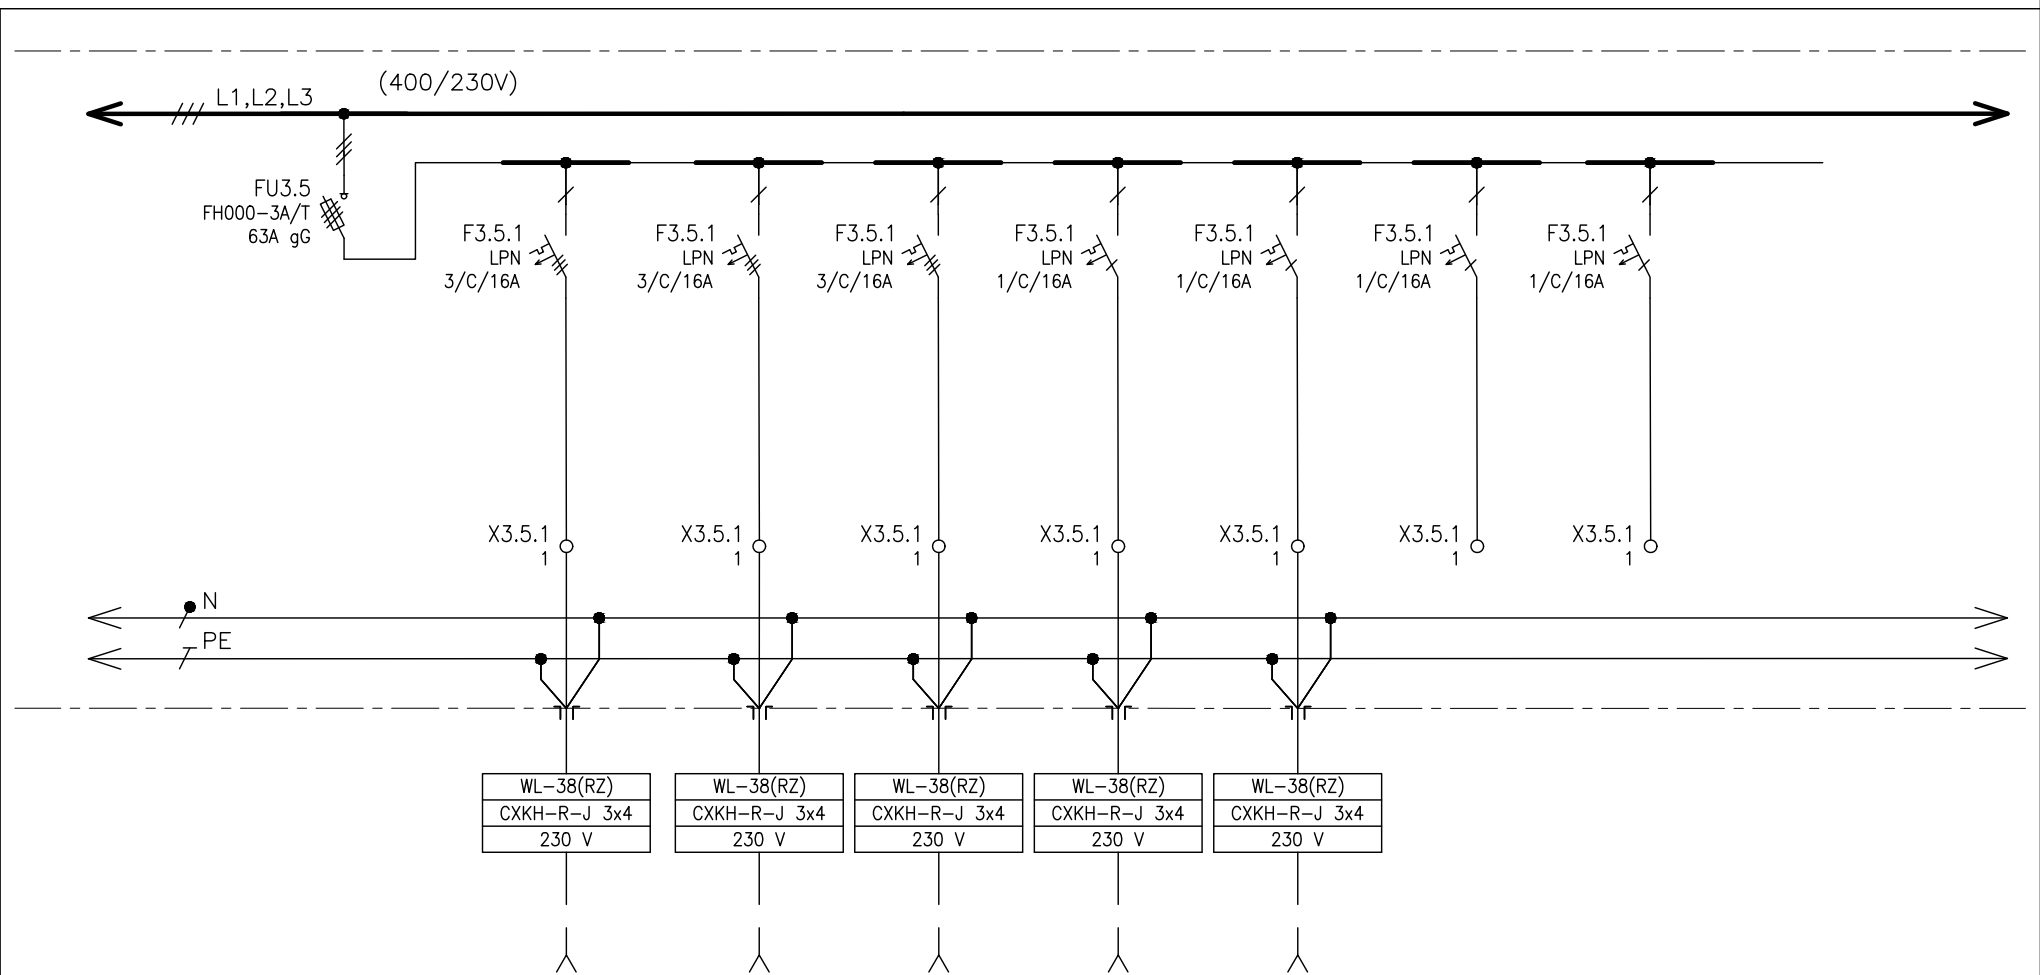

ČÍSLO VÝVODU
POPIS
VÝKON
OZNAČENÍ SPOTŘEBIČE

3.5.1
VÝVOD PRO VZT
-
-

3.5.1
VÝVOD PRO VZT
-
-

3.5.1
VÝVOD PRO VZT
-
-

3.5.1
VÝVOD PRO VZT
-
-

3.5.1
VÝVOD PRO VZT
-
-

Tento dokument je duševním vlastnictvím. Má povahu duševního tajemství dle ustanovení §17 obchodního zákoníku a nesmí být bez písemného souhlasu předán třetí osobě, nebo jinak zneužit.

INVESTOR:
FAKULTNÍ NEMOCNICE BRNO
JIHLAVSKÁ 20, 625 00 Brno, IČ: 65269705

STAVBA:
FN BRNO – PSYCHIATRICKÁ KLINIKA
SO 01 – PAVILON G
D.1.01.4.6 – SILNOPROUDÁ ELEKTROTECHNIKA


NÁZEV VÝKRESU:
ROZVADEČ RG1

0	10/2017
Č.	DATUM
REVIZE	

DPS
STUPEŇ PD

MATUŠKA
ZODPOVĚDNÝ PROJEKTANT

Č. VÝKRESU: 1195-05_D.1.01.4.6.203	
LIST Č.: 10 z 11	REVIZE: 00

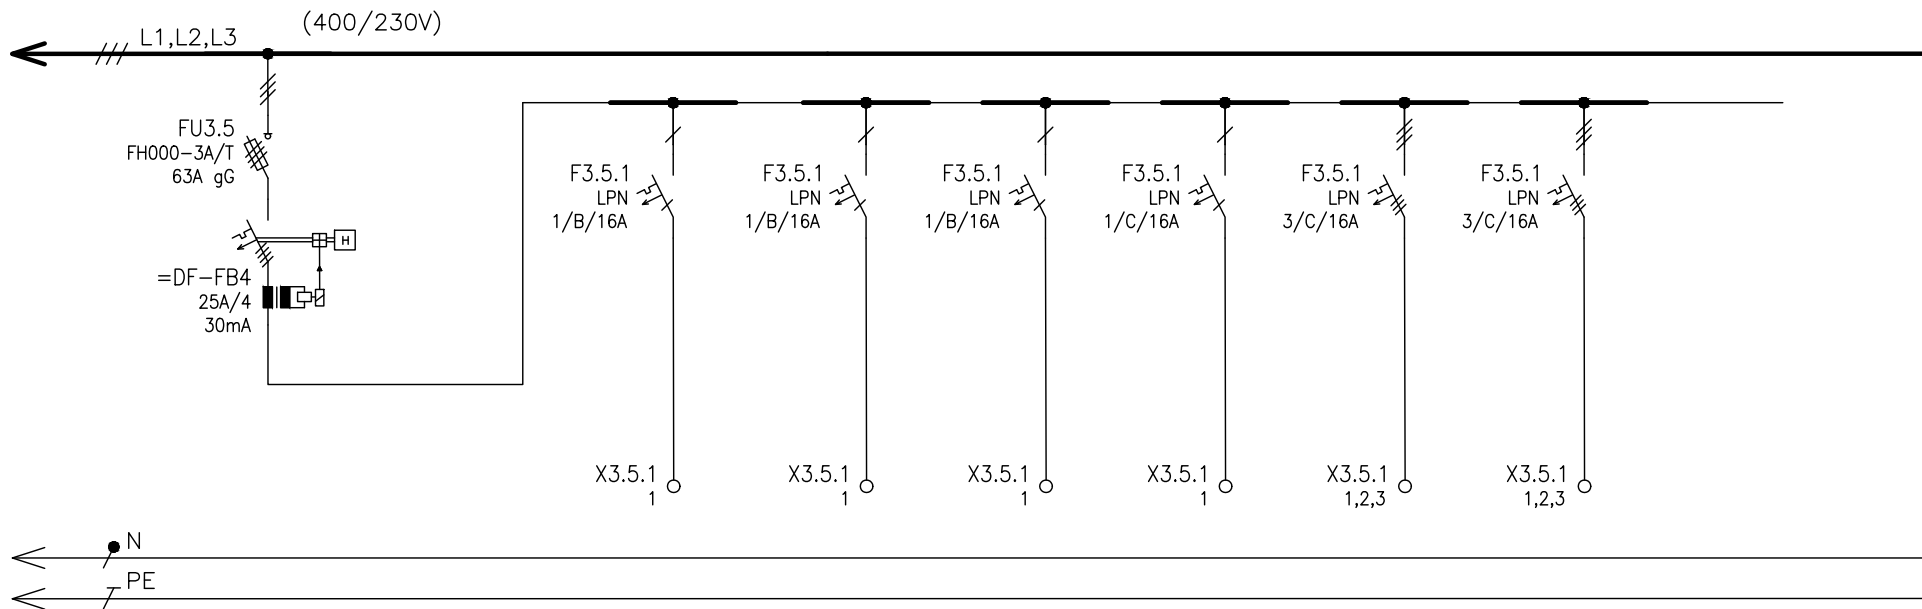

ČÍSLO VÝVODU
POPIS
VÝKON
OZNAČENÍ SPOTŘEBIČE

Tento dokument je duševním vlastnictvím Má povahu duševního tajemství dle ustanovení §17 obchodního zákoníku a nesmí být bez písemného souhlasu předán třetí osobě, nebo jinak zneužit.	INVESTOR: FAKULTNÍ NEMOCNICE BRNO JIHLAVSKÁ 20, 625 00 Brno, IČ: 65269705	STAVBA: FN BRNO – PSYCHIATRICKÁ KLINIKA SO 01 – PAVILON G D.1.01.4.6 – SILNOPROUDÁ ELEKTROTECHNIKA	NÁZEV VÝKRESU: ROZVADĚČ RG1	0 10/2017 Č. DATUM REVIZE	DPS STUPEŇ PD	MATUŠKA ZODPOVĚDNÝ PROJEKTANT	Č. VÝKRESU: 1195-05_D.1.01.4.6.203 LIST Č.: 11 z 11 REVIZE: 00
---	---	---	--------------------------------	-------------------------------------	------------------	----------------------------------	---