



SCHEMA

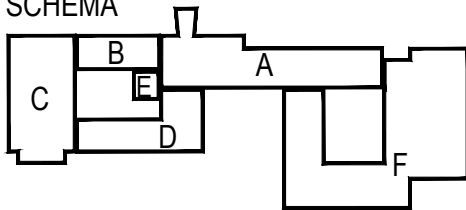

VÝŠKOVÝ SYSTÉM: Bpv

Č. REVIZE: REVISION NO.:	DATUM VYDÁNÍ: DATE OF ISSUE:	POPIS REVIZE: DESCRIPTION OF THE REVISION:	VYPRACOVAL: ELABORATED BY:

GENERÁLNÍ PROJEKTANT: GENERAL DESIGNER:  K4 a.s. Kociánka 8/10, BRNO 612 00 tel.: +420 541 126 611 fax.: +420 541 126 610 e-mail: brno@k4.cz www.k4.cz	FAKULTNÍ NEMOCNICE BRNO Jihlavská 20 625 00 Brno, IČ: 65269705	INVESTOR: CLIENT:	AUTORIZACE: AUTHORIZED BY:
	FAKULTNÍ NEMOCNICE BRNO Jihlavská 20 625 00 Brno, IČ: 65269705	OBJEDNATEL: PROJECT MANAGER:	
	ENGIE Services a.s. Lhotecká 793/3 143 00, Praha 4, IČ:	SUBDODAVATEL: SUBCONTRACTOR:	
NÁZEV AKCE: TITLE:	<b>FN Brno – Psychiatrická klinika</b>	MANAŽER PROJEKTU: PROJECT DIRECTOR:	Ing. Jan Kocmánek
		ARCHITEKT: ARCHITECT:	Ing. Boris Hladký
		HLAVNÍ INŽENÝR: CHIEF PROJECT MANAGER:	Bc. Tomáš Burian
		PROJEKTANT: DESIGNER:	Ing. Miroslav Matuška
		ZAKÁZKA Č.: CONTRACT NO.:	1195
STAVEBNÍ OBJEKT: BUILDING PART:	<b>01 - Pavilon G</b>	DATUM: DATE:	10/2017
		MĚŘÍTKO: SCALE:	-
OBCHODNÍ SOUBOR: PACKAGE:	SILNOPROUDÁ ELEKTROTECHNIKA	STUPĚN PD: PROJECT STATUS:	DPS
		KÓD DOKUMENTACE: CODE:	D.1.01.4.6
OBSAH: CONTENT:	OVLÁDACÍ SKŘÍŇ OS.1.1	ČÍSLO VÝKRESU: DRAWING NUMBER:	REVIZE: REVISION:
		1195-05_D.1.01.4.6.222	00

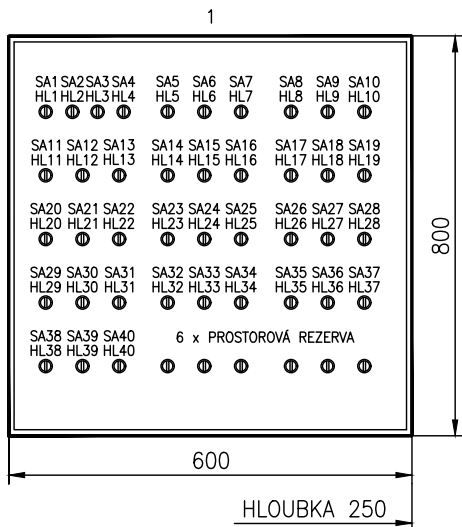


1 OZNAČENÍ ROZVADĚČE:	OS1.1
2 ELEKTRICKÉ NAPÁJENÍ:	1/N/PE ~ 230V
3 FREKVENCE A TOLERANCE:	50Hz, -1, +1%
4 PŘÍVODY:	ZADEM
5 VÝVODY:	ZADEM
6 STŘEDNÍ VODIČ:	ANO
7 MAXIMÁLNÍ ZKRATOVÝ PROUD:	10 kA
8 MAXIMÁLNÍ TEPLOTA OKOLÍ:	40°C
9 MINIMÁLNÍ TEPLOTA OKOLÍ:	+5°C
10 MAXIMÁLNÍ RELATIVNÍ VLHKOST:	80%
11 PROSTŘEDÍ:	VNITŘNÍ, SUCHÉ
12 CELKOVÝ STUPEŇ OCHRANY:	IP40 / IP20
13 NUTNÝ ZADNÍ PŘÍSTUP:	ANO
14 BARVA:	RAL 7035
15 JAZYK:	ČEŠTINA
16 POČET NUTNÝCH PODSTAVCŮ:	0
17 ZVLÁŠTNÍ POŽADAVKY:	NEJSOU
18 TYP:	OCELOPLECHOVÝ, NÁSTĚNNÝ
19 ÚDRŽBA:	PRAVIDELNÁ

POZNÁMKA : KONSTRUKČNÍ ŘEŠENÍ VČETNĚ DIMENZOVÁNÍ PROVEDE VÝROBCE ROZVADĚČE  
 PŘÍSTROJE BUDOU OZNAČENY SYMBOLY SOUSTAV (=PA-, =D-, =M-, =Z-)  
 JEDNOTLIVÉ SOUSTAVY MUSÍ BÝT NAVZÁJEM PROSTOROVĚ ODDĚLENY  
 DO DVEŘÍ UMÍSTIT SCHRÁNKU NA VÝKRESY  
 ROZMĚRY ROZVADĚČE OVĚŘIT NA STAVBĚ !!

UPOZORNĚNÍ : UVEDENÉ TYPY VÝROBKŮ PŘEDSTAVUJÍ REF. MINIMÁLNÍ TECHNICKÝ STANDART  
 DODAVATEL MŮŽE POUŽÍT VÝROBKÝ SHODNÉ NEBO LEPŠÍ KVALITY

Tento dokument je duševním vlastnictvím Má povahu duševního tajemství dle ustanovení §17 obchodního zákoníku a nesmí být bez písemného souhlasu předán třetí osobě, nebo jinak zneužit.	INVESTOR:	STAVBA:	NÁZEV VÝKRESU:	0	10/2017	DPS	MATUŠKA	Č. VÝKRESU:
	FAKULTNÍ NEMOCNICE BRNO JIHLAVSKÁ 20, 625 00 Brno, IČ: 65269705	FN BRNO – PSYCHIATRICKÁ KLINIKA SO 01 – PAVILON G D.1.01.4.6 – SILNOPROUDÁ ELEKTROTECHNIKA	OVLÁDACÍ SKŘÍŇ OS1.1	Č.	DATUM	STUPEŇ PD	ZODPOVĚDNÝ PROJEKTANT	1195-05_D.1.01.4.6.222
				REVIZE				LIST Č.: 2 z 7

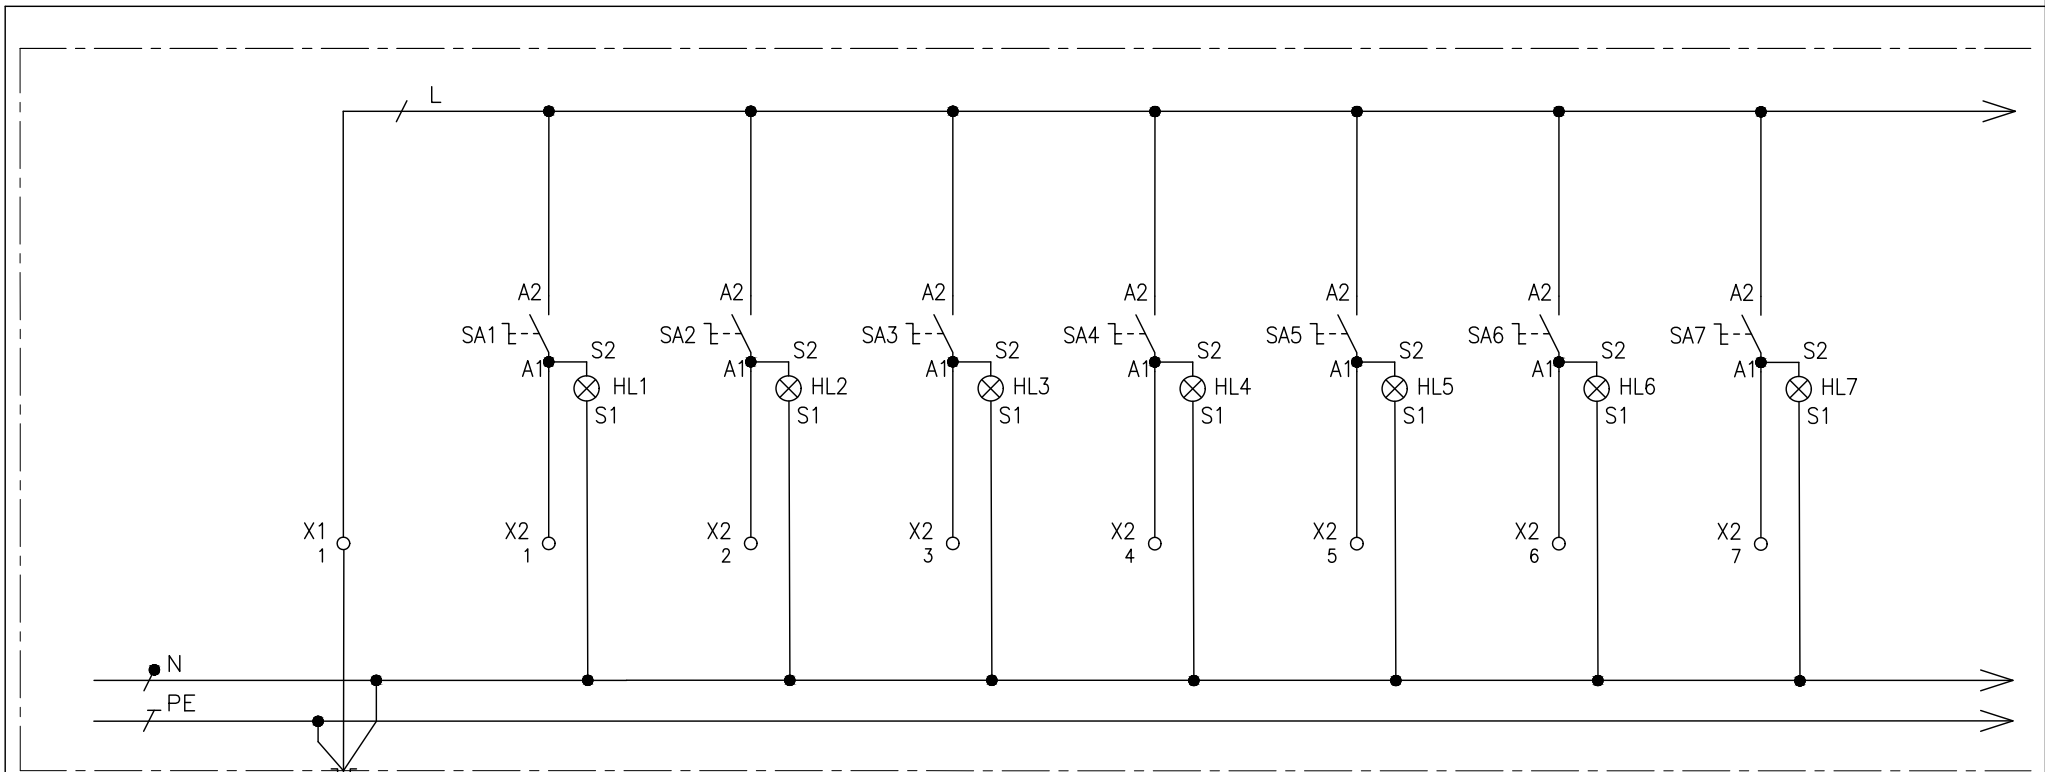

WL-OS1.1
2xYSLY-JZ-25x1
230 V



OSVĚTLENÍ U OKNA – POKOJ F.155

OSVĚTLENÍ U DVEŘÍ – POKOJ F.155

OSVĚTLENÍ KOUPELNA – POKOJ F.155

NOČNÍ OSVĚTLENÍ – POKOJ F.155

OSVĚTLENÍ – POKOJ F.158

NOČNÍ OSVĚTLENÍ – POKOJ F.158

ZÁSUVKY – POKOJ F.158

ČÍSLO VÝVODU	01
POPIS	PŘÍVOD Z ROZV. RMS 1.2
VÝKON	Pp = 0,05 kW
OZNAČENÍ SPOTŘEBIČE	OS1.1

Tento dokument je duševním vlastnictvím.  
Má povahu duševního tajemství dle  
ustanovení §17 obchodního zákoníku  
a nesmí být bez písemného souhlasu  
předán třetí osobě, nebo jinak zneužit.

INVESTOR:  
FAKULTNÍ NEMOCNICE BRNO  
JIHLAVSKÁ 20, 625 00 Brno, IČ: 65269705

STAVBA:  
FN BRNO – PSYCHIATRICKÁ KLINIKA  
SO 01 – PAVILON G  
D.1.01.4.6 – SILNOPROUDÁ ELEKTROTECHNIKA


NÁZEV VÝKRESU:  
OVLÁDACÍ SKŘÍŇ OS1.1

0	10/2017
Č.	DATUM
REVIZE	

DPS
STUPEŇ PD

MATUŠKA
ZODPOVĚDNÝ PROJEKTANT

Č. VÝKRESU: 1195-05_D.1.01.4.6.222
LIST Č.: 3 z 7
REVIZE: 00

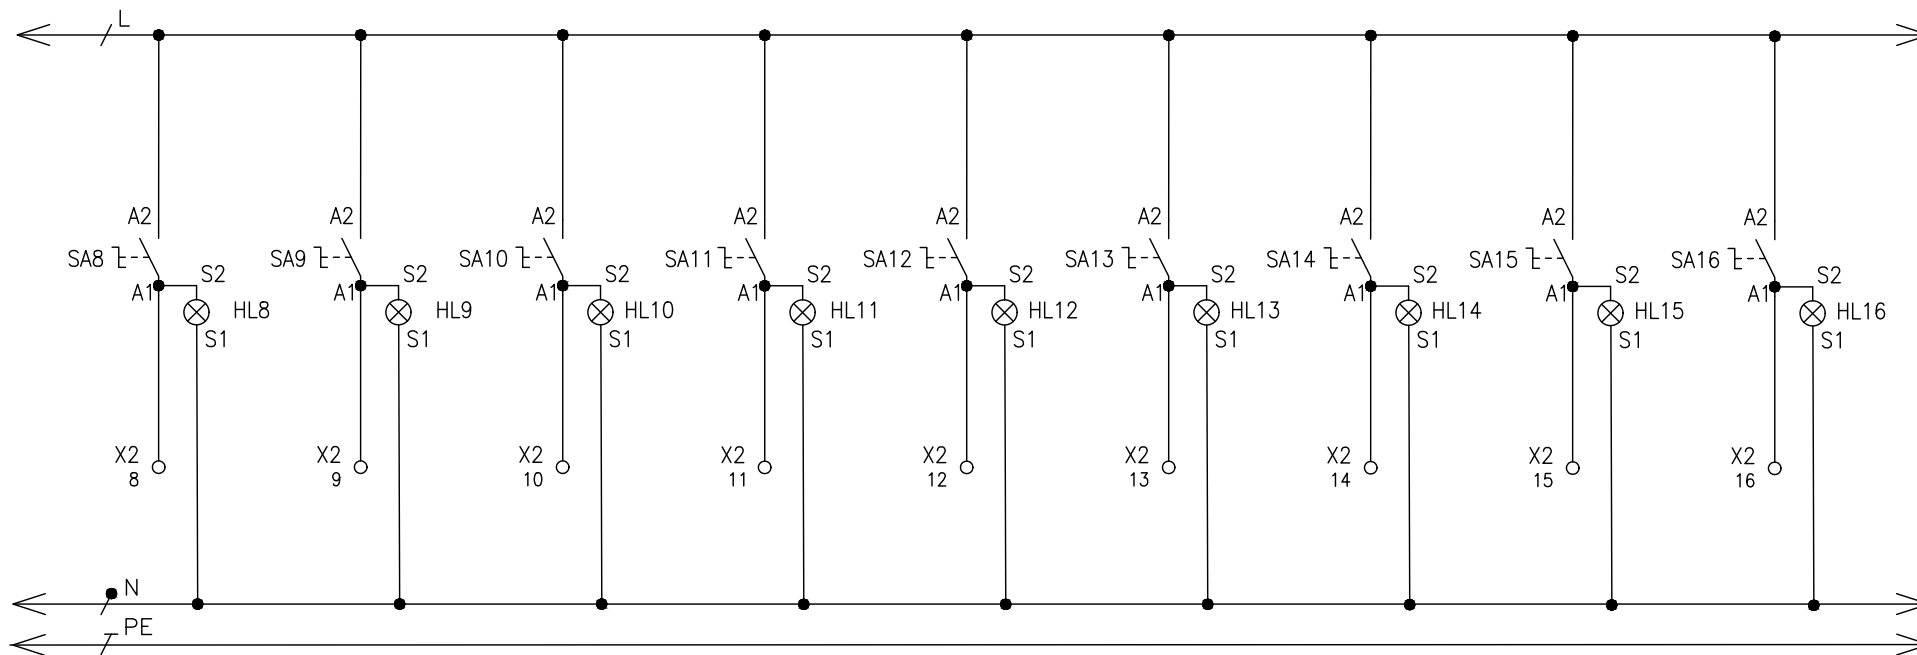

OSVĚTLENÍ – POKOJ F.159

NOČNÍ OSVĚTLENÍ – POKOJ F.159

ZÁSUVKY – POKOJ F.159

OSVĚTLENÍ – POKOJ F.160

NOČNÍ OSVĚTLENÍ – POKOJ F.160

ZÁSUVKY – POKOJ F.160

OSVĚTLENÍ – POKOJ F.161

NOČNÍ OSVĚTLENÍ – POKOJ F.161

ZÁSUVKY – POKOJ F.161

Tento dokument je duševním vlastnictvím  
Má povahu duševního tajemství dle  
ustanovení §17 obchodního zákoníku  
a nesmí být bez písemného souhlasu  
předán třetí osobě, nebo jinak zneužit.

INVESTOR:  
FAKULTNÍ NEMOCNICE BRNO  
JIHLAVSKÁ 20, 625 00 Brno, IČ: 65269705

STAVBA:  
FN BRNO – PSYCHIATRICKÁ KLINIKA  
SO 01 – PAVILON G  
D.1.01.4.6 – SILNOPROUDÁ ELEKTROTECHNIKA


NÁZEV VÝKRESU:  
OVLÁDACÍ SKŘÍŇ OS1.1

0	10/2017
Č.	DATUM
REVIZE	

DPS  
STUPEŇ PD

MATUŠKA  
ZODPOVĚDNÝ PROJEKTANT

Č. VÝKRESU:  
1195-05\_D.1.01.4.6.222  
LIST Č.: 4 z 7  
REVIZE: 00

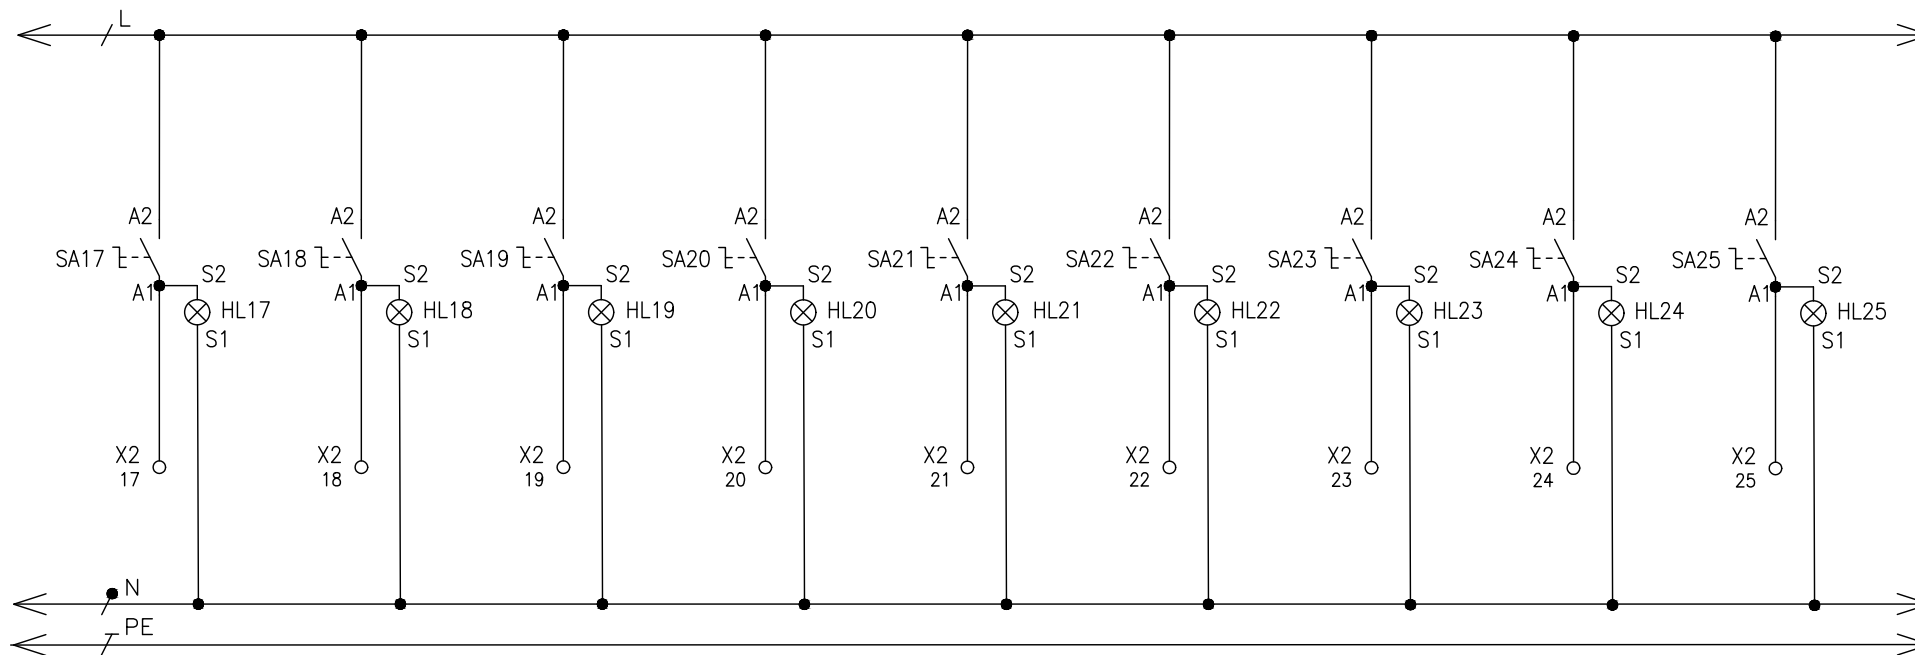

OSVĚTLENÍ – POKOJ F.162

NOČNÍ OSVĚTLENÍ – POKOJ F.162

ZÁSUVKY – POKOJ F.162

OSVĚTLENÍ – POKOJ F.163

NOČNÍ OSVĚTLENÍ – POKOJ F.163

ZÁSUVKY – POKOJ F.163

OSVĚTLENÍ – POKOJ F.164

NOČNÍ OSVĚTLENÍ – POKOJ F.164

ZÁSUVKY – POKOJ F.164

Tento dokument je duševním vlastnictvím MG povahu duševního tajemství dle ustanovení §17 obchodního zákoníku a nesmí být bez písemného souhlasu předán třetí osobě, nebo jinak zneužit.

INVESTOR:  
FAKULTNÍ NEMOCNICE BRNO  
JIHLAVSKÁ 20, 625 00 Brno, IČ: 65269705

STAVBA:  
FN BRNO – PSYCHIATRICKÁ KLINIKA  
SO 01 – PAVILON G  
D.1.01.4.6 – SILNOPROUDÁ ELEKTROTECHNIKA


NÁZEV VÝKRESU:  
OVLÁDACÍ SKŘÍŇ OS.1.1

0	10/2017
Č.	DATUM
REVIZE	

DPS  
STUPEŇ PD

MATUŠKA  
ZODPOVĚDNÝ PROJEKTANT

Č. VÝKRESU:  
1195-05\_D.1.01.4.6.222  
LIST Č.: 5 z 7  
REVIZE: 00

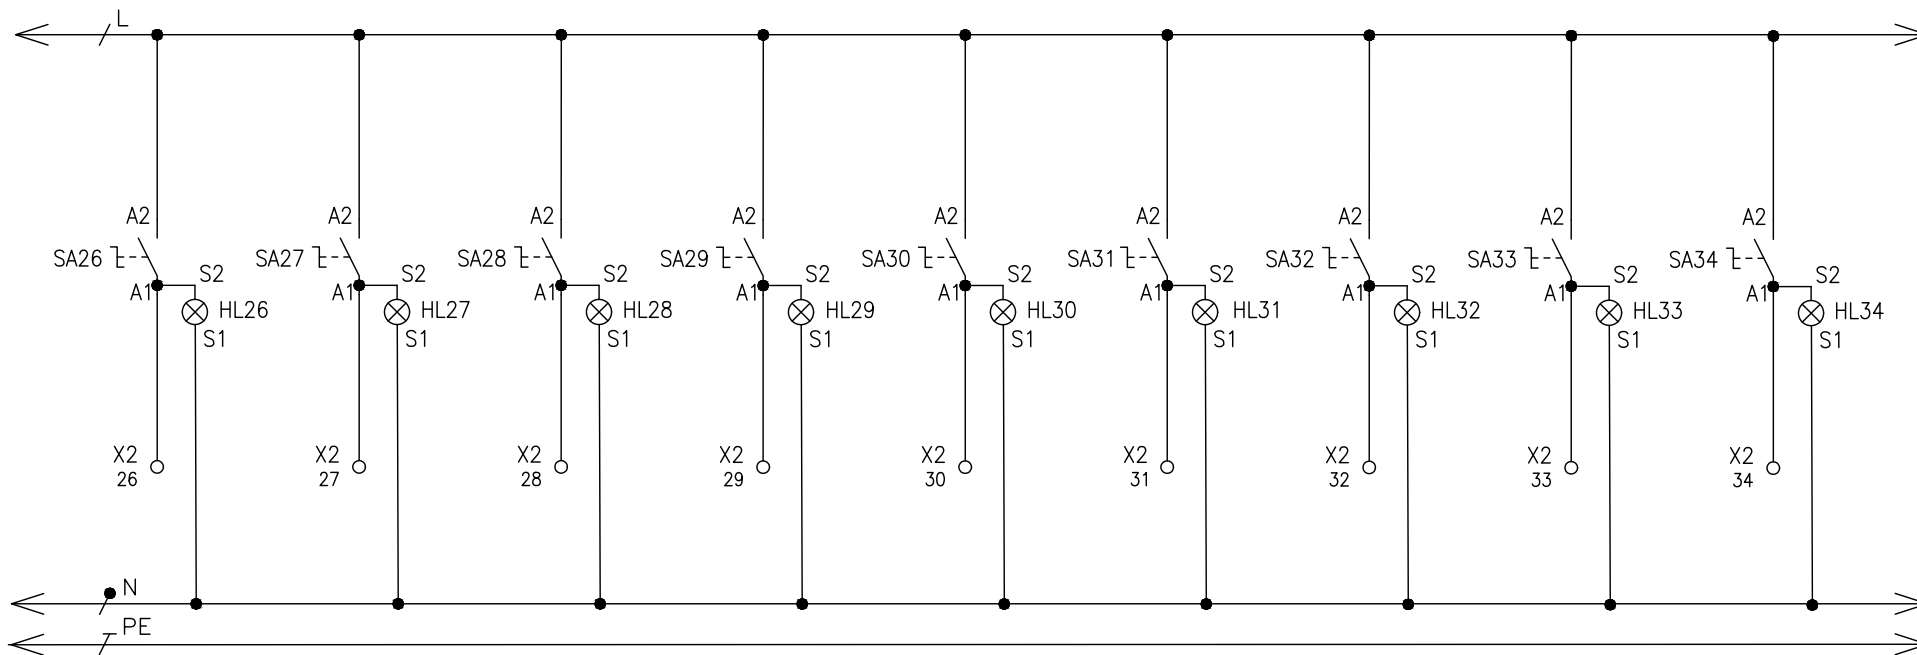

OSVĚTLENÍ – POKOJ F.165

NOČNÍ OSVĚTLENÍ – POKOJ F.165

ZÁSUVKY – POKOJ F.165

OSVĚTLENÍ – POKOJ F.166

NOČNÍ OSVĚTLENÍ – POKOJ F.166

ZÁSUVKY – POKOJ F.166

OSVĚTLENÍ – POKOJ F.167

NOČNÍ OSVĚTLENÍ – POKOJ F.167

ZÁSUVKY – POKOJ F.167

Tento dokument je duševním vlastnictvím  
Má povahu duševního tajemství dle  
ustanovení §17 obchodního zákoníku  
a nesmí být bez písemného souhlasu  
předán třetí osobě, nebo jinak zneužit.

INVESTOR:  
FAKULTNÍ NEMOCNICE BRNO  
JIHLAVSKÁ 20, 625 00 Brno, IČ: 65269705

STAVBA:  
FN BRNO – PSYCHIATRICKÁ KLINIKA  
SO 01 – PAVILON G  
D.1.01.4.6 – SILNOPROUDÁ ELEKTROTECHNIKA


NÁZEV VÝKRESU:  
OVLÁDACÍ SKŘÍŇ OS1.1

0	10/2017
Č.	DATUM
REVIZE	

DPS  
STUPEŇ PD

MATUŠKA  
ZODPOVĚDNÝ PROJEKTANT

Č. VÝKRESU: 1195-05_D.1.01.4.6.222	
LIST Č.: 6 z 7	REVIZE: 00

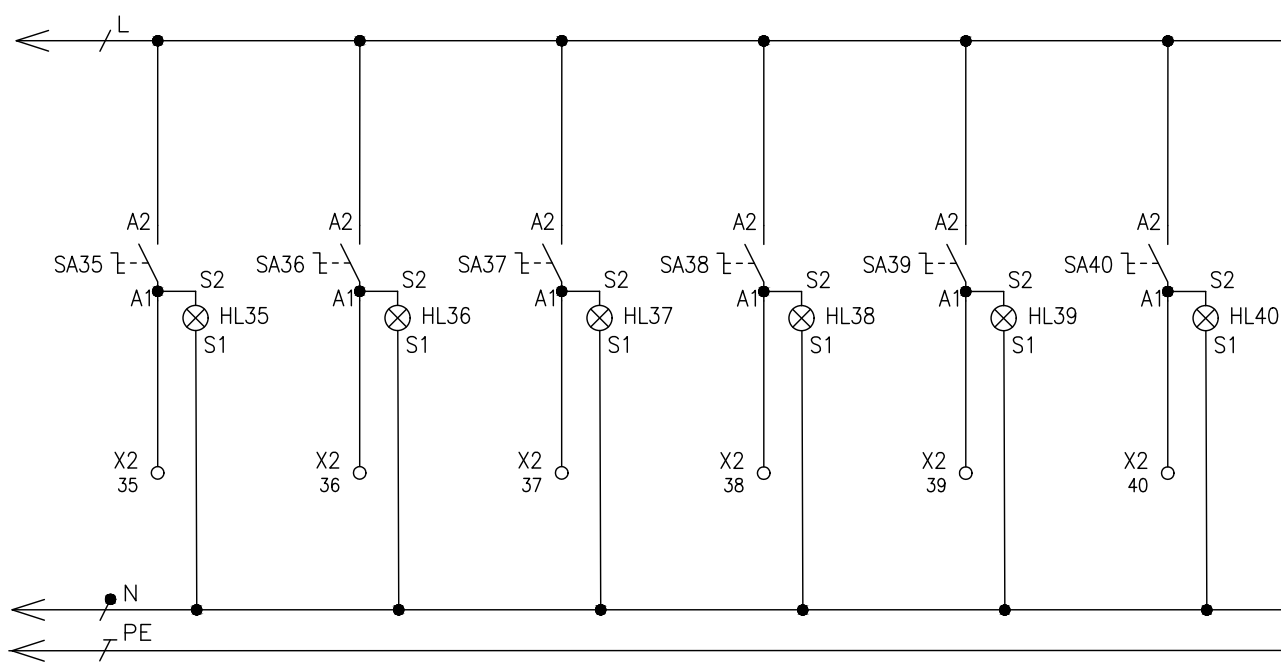

OSVĚTLENÍ – POKOJ F.168

NOČNÍ OSVĚTLENÍ – POKOJ F.168

ZÁSUVKY – POKOJ F.168

OSVĚTLENÍ – POKOJ F.169

NOČNÍ OSVĚTLENÍ – POKOJ F.169

ZÁSUVKY – POKOJ F.169

Tento dokument je duševním vlastnictvím  
Má povahu duševního tajemství dle  
ustanovení §17 obchodního zákoníku  
a nesmí být bez písemného souhlasu  
předán třetí osobě, nebo jinak zneužit.

INVESTOR:  
FAKULTNÍ NEMOCNICE BRNO  
JIHLAVSKÁ 20, 625 00 Brno, IČ: 65269705

STAVBA:  
FN BRNO – PSYCHIATRICKÁ KLINIKA  
SO 01 – PAVLON G  
D.1.01.4.6 – SILNOPROUDÁ ELEKTROTECHNIKA

NÁZEV VÝKRESU:  
OVLÁDACÍ SKŘÍŇ OS1.1

0	10/2017
Č.	DATUM
REVIZE	

DPS  
STUPEŇ PD

MATUŠKA  
ZODPOVĚDNÝ PROJEKTANT

Č. VÝKRESU:  
1195-05\_D.1.01.4.6.222  
LIST Č.: 7 z 7  
REVIZE: 00