



SCHEMA

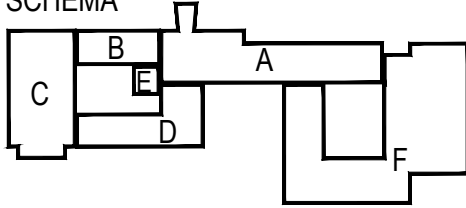

VÝŠKOVÝ SYSTÉM: Bpv

Č. REVIZE: REVISION NO.:	DATUM VYDÁNÍ: DATE OF ISSUE:	POPIS REVIZE: DESCRIPTION OF THE REVISION:	VYPRACOVAL: ELABORATED BY:


GENERÁLNÍ PROJEKTANT: GENERAL DESIGNER: K4 a.s. Kociánka 8/10, BRNO 612 00 tel.: +420 541 126 611 fax.: +420 541 126 610 e-mail: brno@k4.cz www.k4.cz	Fakultní nemocnice Brno Jihlavská 20 625 00 Brno, IČ: 65269705	INVESTOR : CLIENT:	AUTORIZACE: AUTHORIZED BY:		
	Fakultní nemocnice Brno Jihlavská 20 625 00 Brno, IČ: 65269705	OBJEDNATEL: PROJECT MANAGER:			
	ENGIE Services a.s. Lhotecká 793/3 143 00, Praha 4, IČ:	SUBDODAVATEL: SUBCONTRACTOR:	ČÍSLO PARÉ: DOCUMENT SET NUMBER:		
NÁZEV AKCE: TITLE:	<h2>FN Brno – Psychiatrická klinika</h2>	MANAŽER PROJEKTU: PROJECT DIRECTOR:	Ing. Jan Kocmánek		
		ARCHITEKT: ARCHITECT:	Ing. Boris Hladký		
		HLAVNÍ INŽENÝR: CHIEF PROJECT MANAGER:	Bc. Tomáš Burian		
		PROJEKTANT: DESIGNER:	Ing. Miroslav Matuška		
		ZAKÁZKA Č. : CONTRACT NO.:	1195	ODDÍL : PART:	05
STAVEBNÍ OBJEKT: BUILDING PART:	01 - Pavilon G	DATUM: DATE:	10/2017		
		MĚŘÍTKO: SCALE:	-		
OBCHODNÍ SOUBOR: PACKAGE:	SILNOPROUDÁ ELEKTROTECHNIKA	STUPĚN PD: PROJECT STATUS:	DPS		
		KÓD DOKUMENTACE: CODE:	D.1.01.4.6		
OBSAH: CONTENT:	OVLÁDACÍ SKŘÍŇ OS2.1	ČÍSLO VÝKRESU: DRAWING NUMBER:	1195-05_D.1.01.4.6.224	REVIZE: REVISION:	00

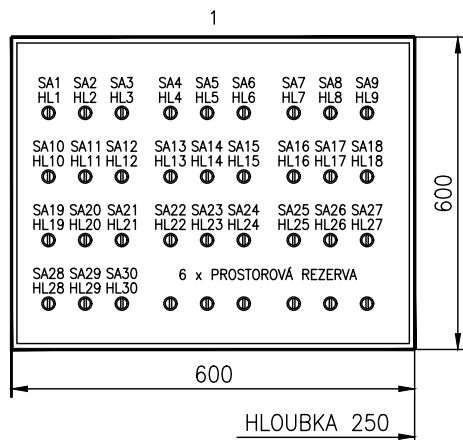

1 OZNAČENÍ ROZVADĚČE:	OS2.1
2 ELEKTRICKÉ NAPÁJENÍ:	1/N/PE ~ 230V
3 FREKVENCE A TOLERANCE:	50Hz, -1, +1%
4 PŘÍVODY:	ZADEM
5 VÝVODY:	ZADEM
6 STŘEDNÍ VODIČ:	ANO
7 MAXIMÁLNÍ ZKRATOVÝ PROUD:	10 kA
8 MAXIMÁLNÍ TEPLOTA OKOLÍ:	40°C
9 MINIMÁLNÍ TEPLOTA OKOLÍ:	+5°C
10 MAXIMÁLNÍ RELATIVNÍ VLHKOST:	80%
11 PROSTŘEDÍ:	VNITŘNÍ, SUCHÉ
12 CELKOVÝ STUPEŇ OCHRANY:	IP40 / IP20
13 NUTNÝ ZADNÍ PŘÍSTUP:	ANO
14 BARVA:	RAL 7035
15 JAZYK:	ČEŠTINA
16 POČET NUTNÝCH PODSTAVCŮ:	0
17 ZVLÁŠTNÍ POŽADAVKY:	NEJSOU
18 TYP:	OCELOPLECHOVÝ, NÁSTĚNNÝ
19 ÚDRŽBA:	PRAVIDELNÁ

POZNÁMKA : KONSTRUKČNÍ ŘEŠENÍ VČETNĚ DIMENZOVÁNÍ PROVEDE VÝROBCE ROZVADĚČE
 PŘÍSTROJE BUDOU OZNAČENY SYMBOLY SOUSTAV (=PA-, =D-, =M-, =Z-)
 JEDNOTLIVÉ SOUSTAVY MUSÍ BÝT NAVZÁJEM PROSTOROVĚ ODDĚLENY
 DO DVEŘÍ UMÍSTIT SCHRÁNKU NA VÝKRESY
 ROZMĚRY ROZVADĚČE OVĚŘIT NA STAVBĚ !!

UPOZORNĚNÍ : UVEDENÉ TYPY VÝROBKŮ PŘEDSTAVUJÍ REF. MINIMÁLNÍ TECHNICKÝ STANDART
 DODAVATEL MŮŽE POUŽÍT VÝROBKÝ SHODNÉ NEBO LEPŠÍ KVALITY

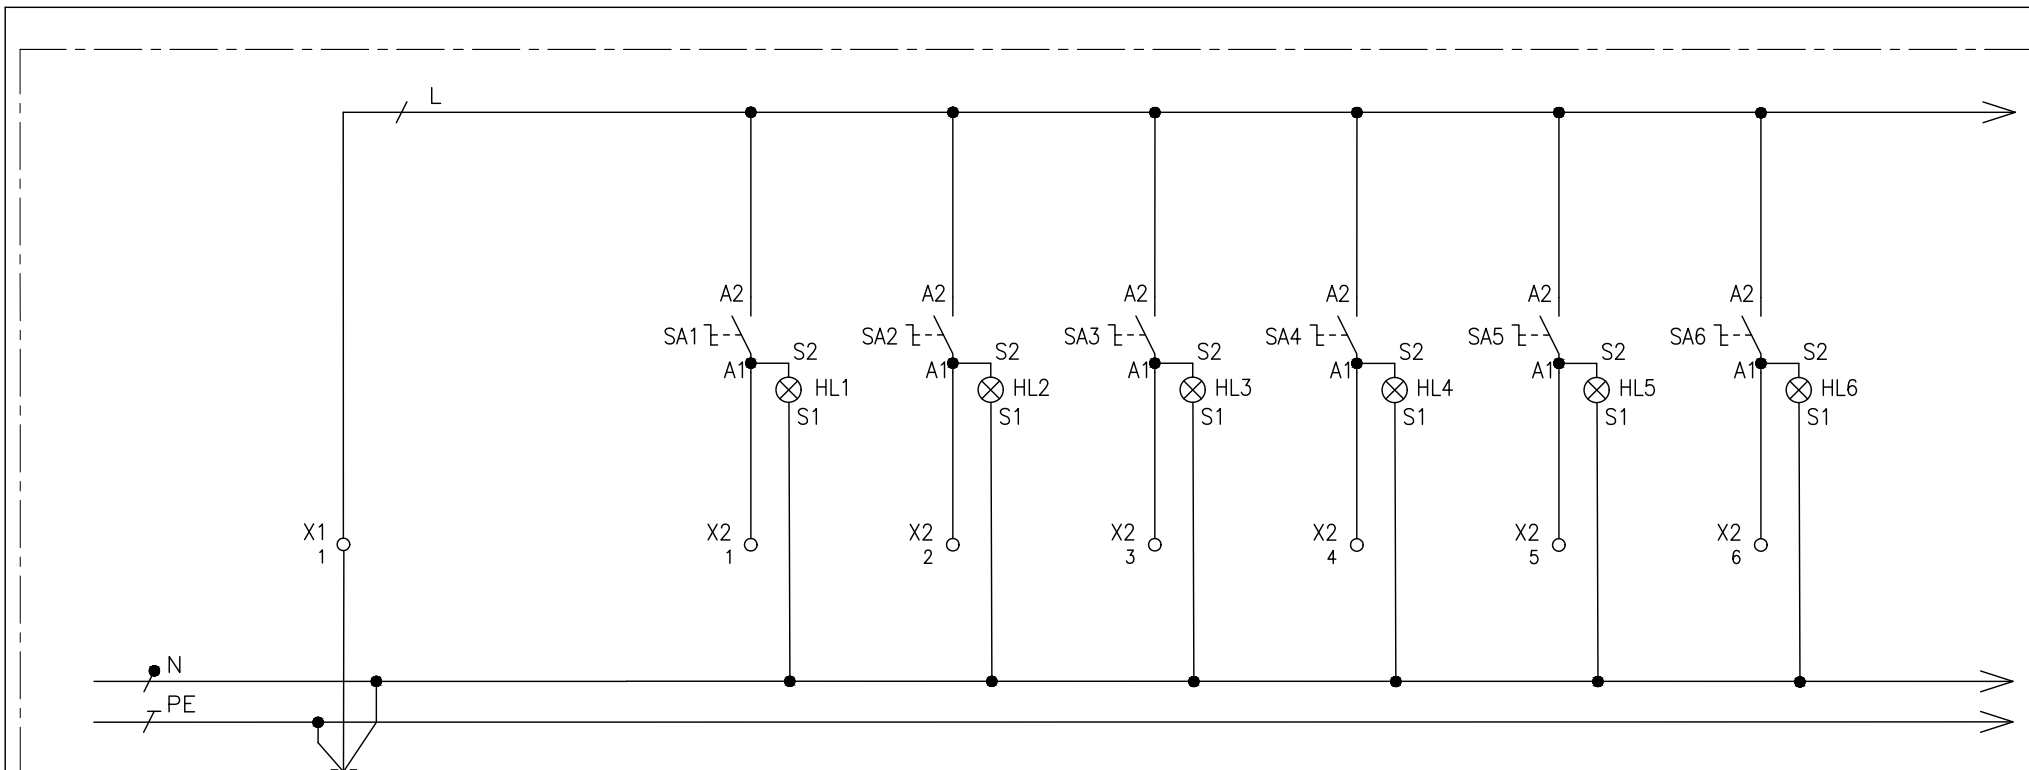

WL-OS2.1
2xYSLY-JZ-25x1
230 V



OSVĚTLENÍ - POKOJ F.228

NOČNÍ OSVĚTLENÍ - POKOJ F.228

ZÁSUVKY - POKOJ F.228

OSVĚTLENÍ - POKOJ F.229

NOČNÍ OSVĚTLENÍ - POKOJ F.229

ZÁSUVKY - POKOJ F.229

ČÍSLO VÝVODU	01
POPIS	PŘÍVOD Z ROZV. RMS 2.1
VÝKON	Pp = 0,05 kW
OZNAČENÍ SPOTŘEBIČE	OS2.1

Tento dokument je duševním vlastnictvím. Má povahu duševního tajemství dle ustanovení §17 obchodního zákoníku a nesmí být bez písemného souhlasu předán třetí osobě, nebo jinak zneužit.

INVESTOR:
FAKULTNÍ NEMOCNICE BRNO
JIHLAVSKÁ 20, 625 00 Brno, IČ: 65269705

STAVBA:
FN BRNO - PSYCHIATRICKÁ KLINIKA
SO 01 - PAVILON G
D.1.01.4.6 - SILNOPROUDÁ ELEKTROTECHNIKA


NÁZEV VÝKRESU:
OVLÁDACÍ SKŘÍŇ OS2.1

0	10/2017
Č.	DATUM
	REVIZE

DPS
STUPEŇ PD

MATUŠKA
ZODPOVĚDNÝ PROJEKTANT

Č. VÝKRESU: 1195-05_D.1.01.4.6.224
LIST Č.: 3 z 6
REVIZE: 00

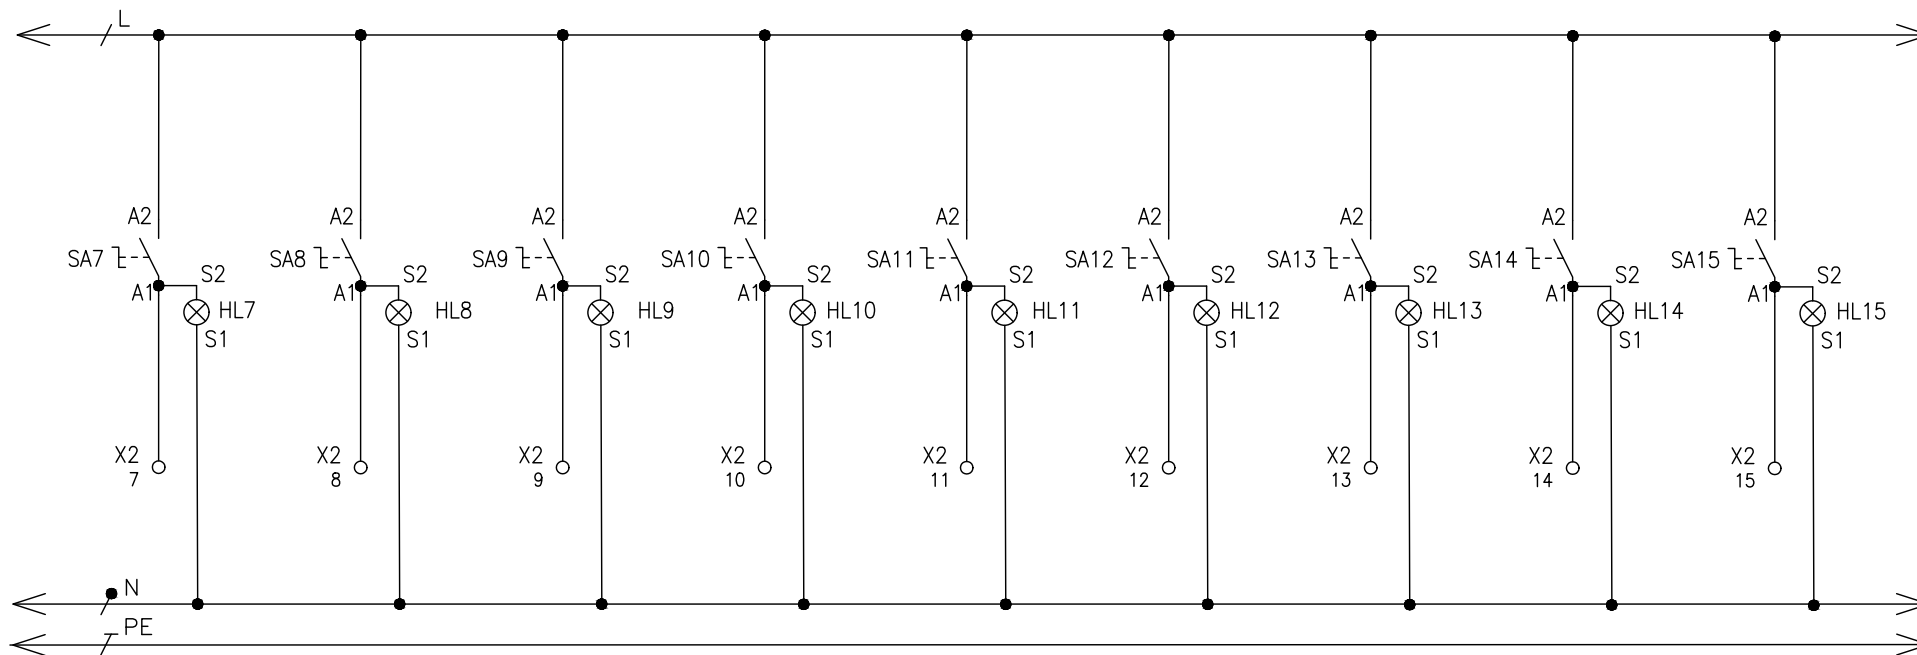

OSVĚTLENÍ – POKOJ F.230

NOČNÍ OSVĚTLENÍ – POKOJ F.230

ZÁSUVKY – POKOJ F.230

OSVĚTLENÍ – POKOJ F.231

NOČNÍ OSVĚTLENÍ – POKOJ F.231

ZÁSUVKY – POKOJ F.231

OSVĚTLENÍ – POKOJ F.232

NOČNÍ OSVĚTLENÍ – POKOJ F.232

ZÁSUVKY – POKOJ F.232

Tento dokument je duševním vlastnictvím
Má povahu duševního tajemství dle
ustanovení §17 obchodního zákoníku
a nesmí být bez písemného souhlasu
předán třetí osobě, nebo jinak zneužit.

INVESTOR:
FAKULTNÍ NEMOCNICE BRNO
JIHLAVSKÁ 20, 625 00 Brno, IČ: 65269705

STAVBA:
FN BRNO – PSYCHIATRICKÁ KLINIKA
SO 01 – PAVILON G
D.1.01.4.6 – SILNOPROUDÁ ELEKTROTECHNIKA


NÁZEV VÝKRESU:
OVLÁDACÍ SKŘÍŇ OS2.1

0	10/2017
Č.	DATUM
REVIZE	

DPS
STUPEŇ PD

MATUŠKA
ZODPOVĚDNÝ PROJEKTANT

Č. VÝKRESU:
1195-05_D.1.01.4.6.224
LIST Č.: 4 z 6 REVIZE: 00

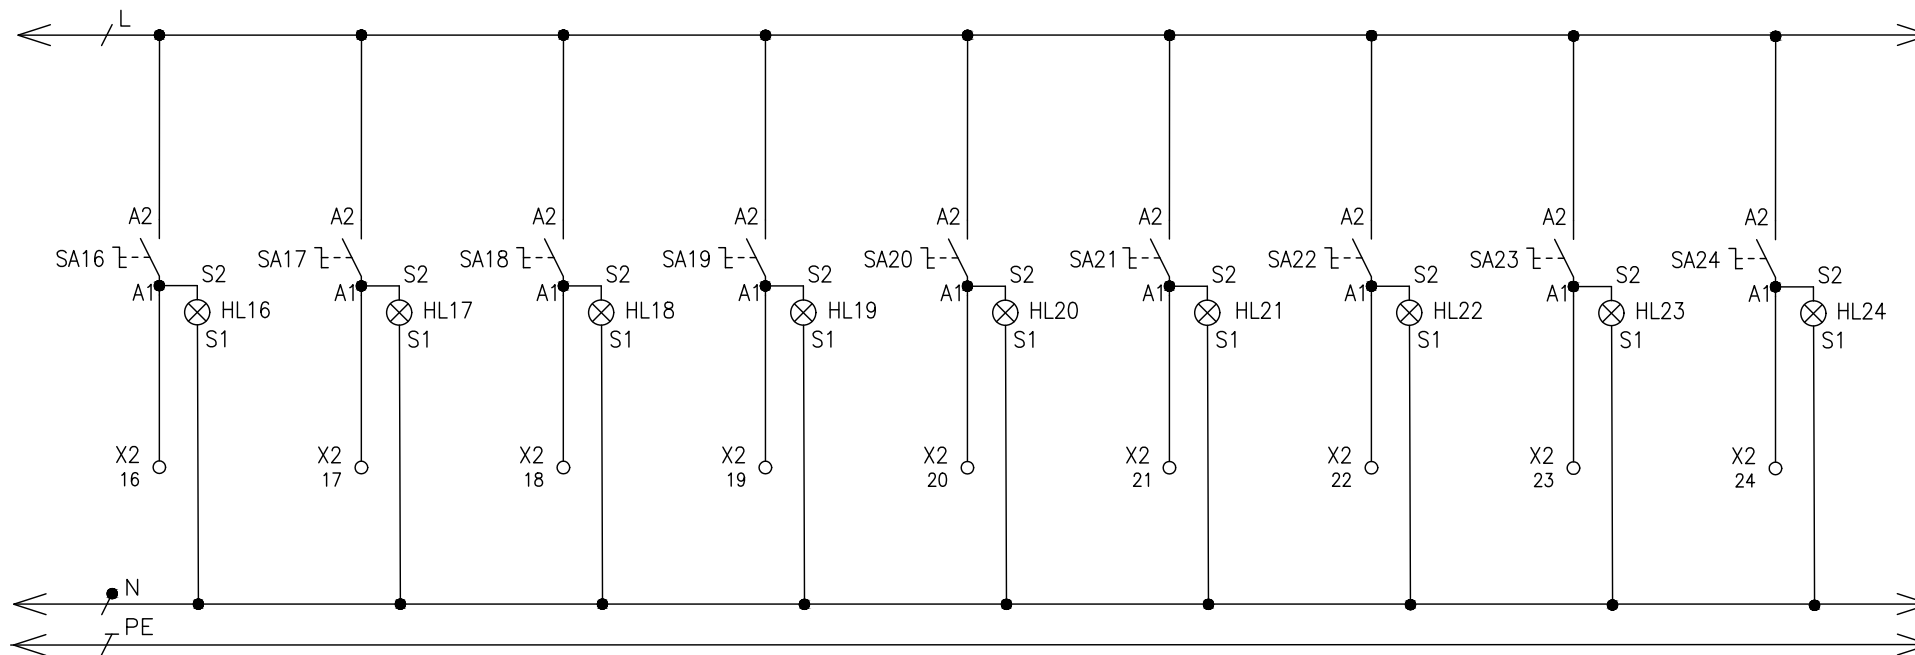

OSVĚTLENÍ – POKOJ F.233

NOČNÍ OSVĚTLENÍ – POKOJ F.233

ZÁSUVKY – POKOJ F.233

OSVĚTLENÍ – POKOJ F.234

NOČNÍ OSVĚTLENÍ – POKOJ F.234

ZÁSUVKY – POKOJ F.234

OSVĚTLENÍ – POKOJ F.235

NOČNÍ OSVĚTLENÍ – POKOJ F.235

ZÁSUVKY – POKOJ F.235

Tento dokument je duševním vlastnictvím MG povahu duševního tajemství dle ustanovení §17 obchodního zákoníku a nesmí být bez písemného souhlasu předán třetí osobě, nebo jinak zneužit.

INVESTOR:
FAKULTNÍ NEMOCNICE BRNO
JIHLAVSKÁ 20, 625 00 Brno, IČ: 65269705

STAVBA:
FN BRNO – PSYCHIATRICKÁ KLINIKA
SO 01 – PAVILON G
D.1.01.4.6 – SILNOPROUDÁ ELEKTROTECHNIKA


NÁZEV VÝKRESU:
OVLÁDACÍ SKŘÍŇ OS2.1

0	10/2017
Č.	DATUM
REVIZE	

DPS
STUPEŇ PD

MATUŠKA
ZODPOVĚDNÝ PROJEKTANT

Č. VÝKRESU: 1195-05_D.1.01.4.6.224
LIST Č.: 5 z 6
REVIZE: 00

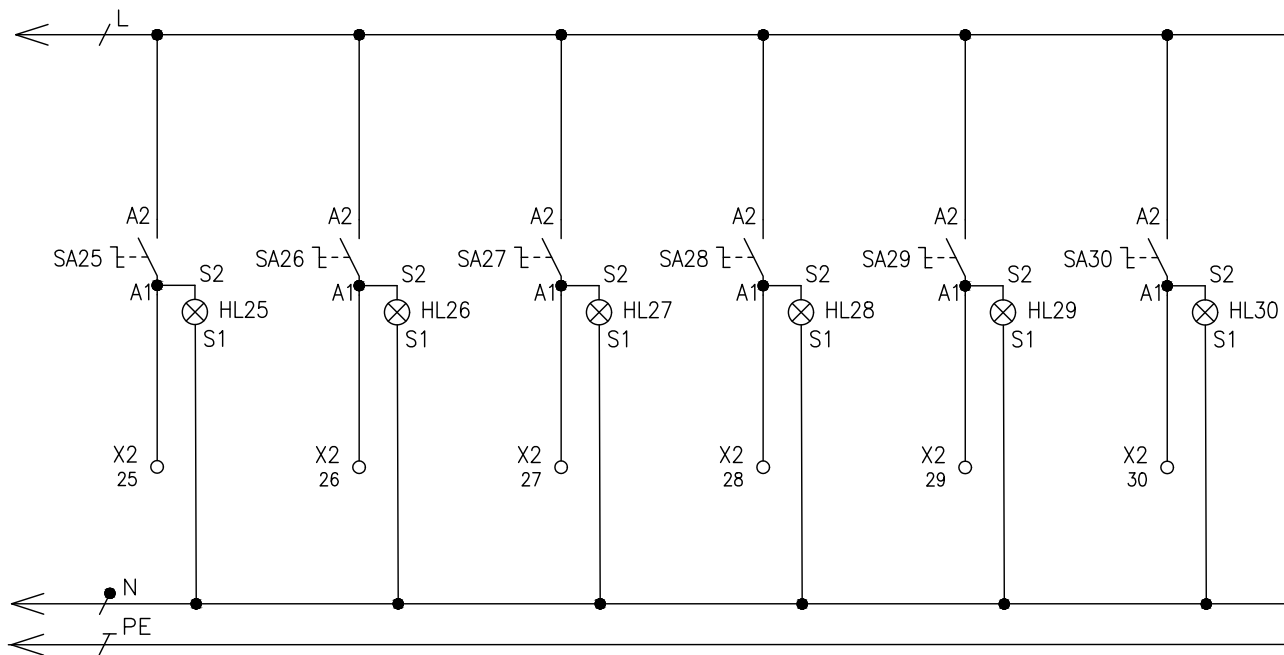

OSVĚTLENÍ – POKOJ F.236

NOČNÍ OSVĚTLENÍ – POKOJ F.236

ZÁSUVKY – POKOJ F.236

OSVĚTLENÍ – POKOJ F.237

NOČNÍ OSVĚTLENÍ – POKOJ F.237

ZÁSUVKY – POKOJ F.237

Tento dokument je duševním vlastnictvím
Má povahu duševního tajemství dle
ustanovení §17 obchodního zákoníku
a nesmí být bez písemného souhlasu
předán třetí osobě, nebo jinak zneužit.

INVESTOR:
FAKULTNÍ NEMOCNICE BRNO
JIHLAVSKÁ 20, 625 00 Brno, IČ: 65269705

STAVBA:
FN BRNO – PSYCHIATRICKÁ KLINIKA
SO 01 – PAVILON G
D.1.01.4.6 – SILNOPROUDÁ ELEKTROTECHNIKA

NÁZEV VÝKRESU:
OVLÁDACÍ SKŘÍŇ OS2.1

0	10/2017
Č.	DATUM
REVIZE	

DPS
STUPEŇ PD

MATUŠKA
ZODPOVĚDNÝ PROJEKTANT

Č. VÝKRESU:
1195-05_D.1.01.4.6.224
LIST Č.: 6 z 6
REVIZE: 00