

WL-OS3.1
2xYSLY-JZ-30x1
230 V



OSVĚTLENÍ U DVEŘÍ – POKOJ F.306

OSVĚTLENÍ KOUPELNA – POKOJ F.306

NOČNÍ OSVĚTLENÍ – POKOJ F.306

OSVĚTLENÍ – POKOJ F.307

NOČNÍ OSVĚTLENÍ – POKOJ F.307

ZÁSUVKY – POKOJ F.307

ČÍSLO VÝVODU	01
POPIS	PŘÍVOD Z ROZV. RMS 3.1
VÝKON	Pp = 0,05 kW
OZNAČENÍ SPOTŘEBIČE	OS3.1

Tento dokument je duševním vlastnictvím.
Má povahu duševního tajemství dle
ustanovení §17 obchodního zákoníku
a nesmí být bez písemného souhlasu
předán třetí osobě, nebo jinak zneužit.

INVESTOR:
FAKULTNÍ NEMOCNICE BRNO
JIHLAVSKÁ 20, 625 00 Brno, IČ: 65269705

STAVBA:
FN BRNO – PSYCHIATRICKÁ KLINIKA
SO 01 – PAVILON G
D.1.01.4.6 – SILNOPROUDÁ ELEKTROTECHNIKA


NÁZEV VÝKRESU:
OVLÁDACÍ SKŘÍŇ OS3.1

0	10/2017
Č.	DATUM
REVIZE	

DPS
STUPEŇ PD

MATUŠKA
ZODPOVĚDNÝ PROJEKTANT

Č. VÝKRESU: 1195-05_D.1.01.4.6.226
LIST Č.: 3 z 8
REVIZE: 00

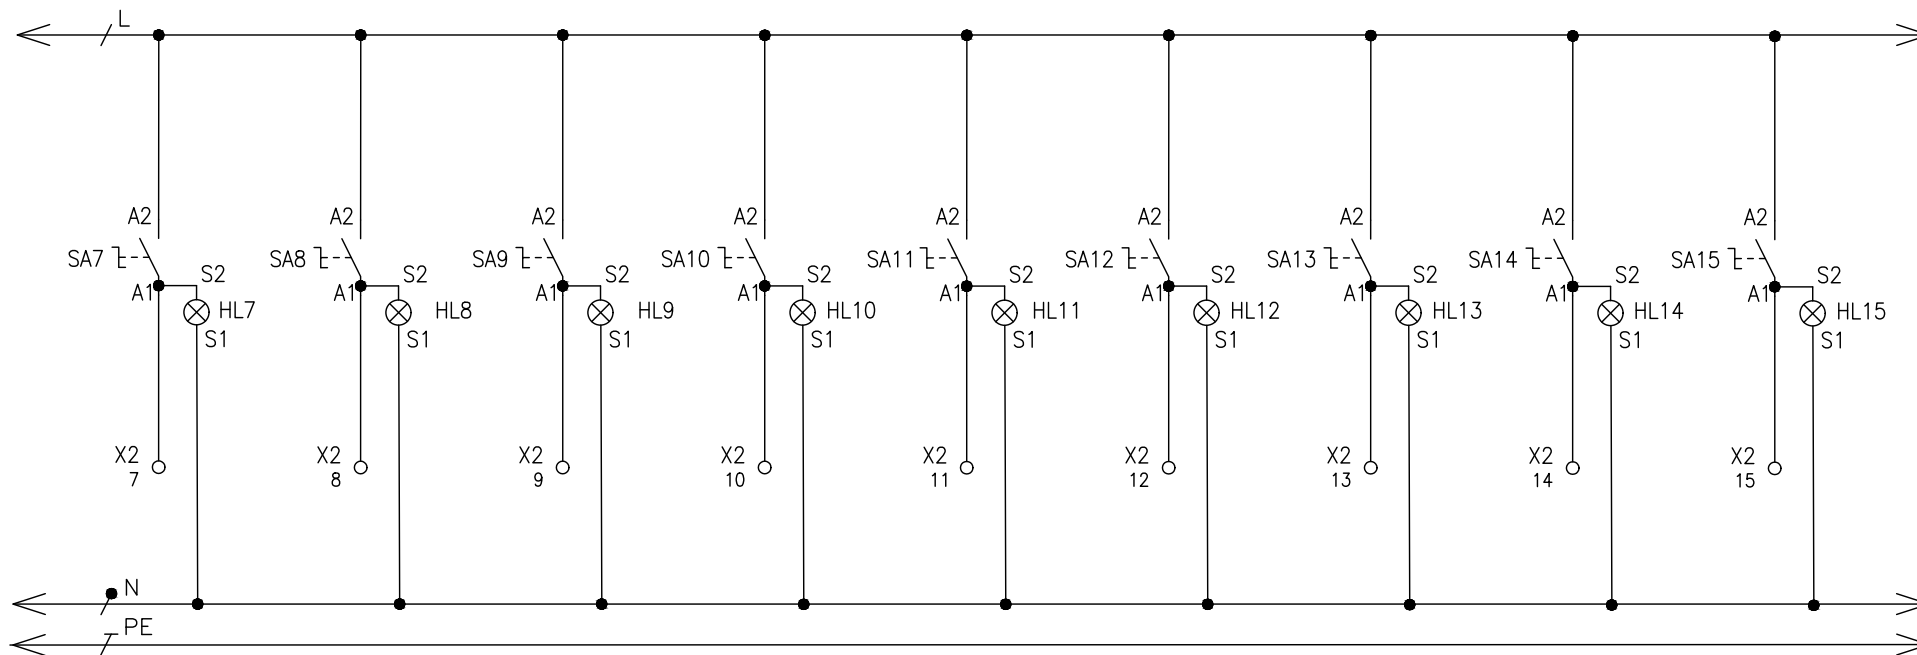

OSVĚTLENÍ – POKOJ F.309

NOČNÍ OSVĚTLENÍ – POKOJ F.309

ZÁSUVKY – POKOJ F.309

OSVĚTLENÍ – POKOJ F.310

NOČNÍ OSVĚTLENÍ – POKOJ F.310

ZÁSUVKY – POKOJ F.310

OSVĚTLENÍ – POKOJ F.312

NOČNÍ OSVĚTLENÍ – POKOJ F.312

ZÁSUVKY – POKOJ F.312

Tento dokument je duševním vlastnictvím
Má povahu duševního tajemství dle
ustanovení §17 obchodního zákoníku
a nesmí být bez písemného souhlasu
předán třetí osobě, nebo jinak zneužit.

INVESTOR:
FAKULTNÍ NEMOCNICE BRNO
JIHLAVSKÁ 20, 625 00 Brno, IČ: 65269705

STAVBA:
FN BRNO – PSYCHIATRICKÁ KLINIKA
SO 01 – PAVILON G
D.1.01.4.6 – SILNOPROUDÁ ELEKTROTECHNIKA


NÁZEV VÝKRESU:
OVLÁDACÍ SKŘÍŇ OS3.1

0	10/2017
Č.	DATUM
REVIZE	

DPS
STUPEŇ PD

MATUŠKA
ZODPOVĚDNÝ PROJEKTANT

Č. VÝKRESU:
1195-05_D.1.01.4.6.226
LIST Č.: 4 z 8
REVIZE: 00

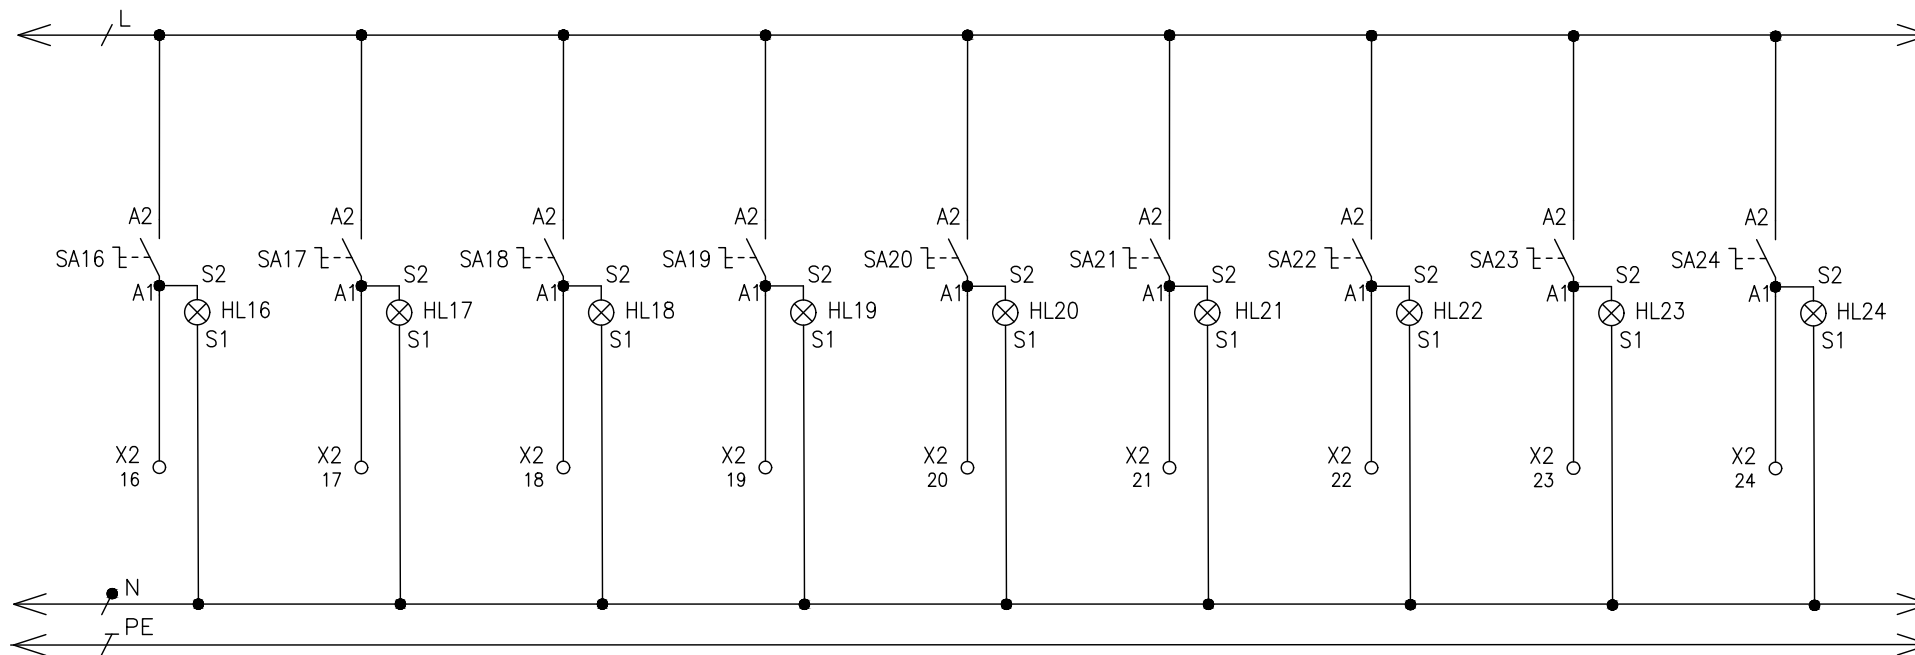

OSVĚTLENÍ – POKOJ F.313

NOČNÍ OSVĚTLENÍ – POKOJ F.313

ZÁSUVKY – POKOJ F.313

OSVĚTLENÍ – POKOJ F.315

NOČNÍ OSVĚTLENÍ – POKOJ F.315

ZÁSUVKY – POKOJ F.315

OSVĚTLENÍ – POKOJ F.316

NOČNÍ OSVĚTLENÍ – POKOJ F.316

ZÁSUVKY – POKOJ F.316

Tento dokument je duševním vlastnictvím MG povahu duševního tajemství dle ustanovení §17 obchodního zákoníku a nesmí být bez písemného souhlasu předán třetí osobě, nebo jinak zneužit.

INVESTOR:
FAKULTNÍ NEMOCNICE BRNO
JIHLAVSKÁ 20, 625 00 Brno, IČ: 65269705

STAVBA:
FN BRNO – PSYCHIATRICKÁ KLINIKA
SO 01 – PAVILON G
D.1.01.4.6 – SILNOPROUDÁ ELEKTROTECHNIKA


NÁZEV VÝKRESU:
OVLÁDACÍ SKŘÍŇ OS3.1

0	10/2017
Č.	DATUM
REVIZE	

DPS
STUPEŇ PD

MATUŠKA
ZODPOVĚDNÝ PROJEKTANT

Č. VÝKRESU:
1195-05_D.1.01.4.6.226
LIST Č.: 5 z 8
REVIZE: 00

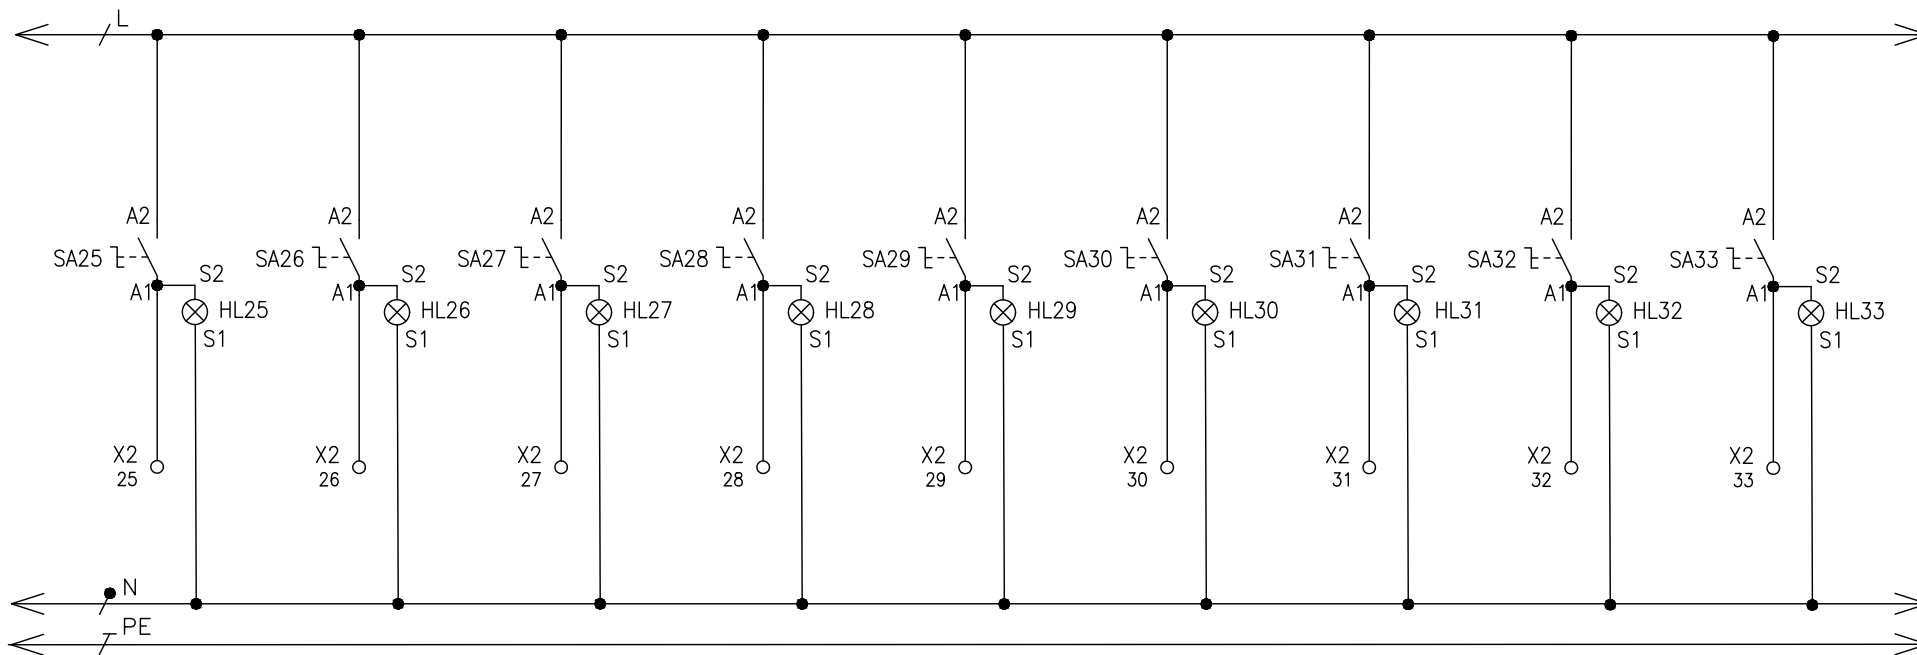

OSVĚTLENÍ - POKOJ F.318

NOČNÍ OSVĚTLENÍ - POKOJ F.318

ZÁSUVKY - POKOJ F.318

OSVĚTLENÍ - POKOJ F.319

NOČNÍ OSVĚTLENÍ - POKOJ F.319

ZÁSUVKY - POKOJ F.319

OSVĚTLENÍ - POKOJ F.320

NOČNÍ OSVĚTLENÍ - POKOJ F.320

ZÁSUVKY - POKOJ F.320

Tento dokument je duševním vlastnictvím
Má povahu duševního tajemství dle
ustanovení §17 obchodního zákoníku
a nesmí být bez písemného souhlasu
předán třetí osobě, nebo jinak zneužit.

INVESTOR:
FAKULTNÍ NEMOCNICE BRNO
JIHLAVSKÁ 20, 625 00 Brno, IČ: 65269705

STAVBA:
FN BRNO - PSYCHIATRICKÁ KLINIKA
SO 01 - PAVILON G
D.1.01.4.6 - SILNOPROUDÁ ELEKTROTECHNIKA


NÁZEV VÝKRESU:
OVLÁDACÍ SKŘÍŇ OS3.1

0	10/2017
Č.	DATUM
REVIZE	

DPS
STUPEŇ PD


MATUŠKA
ZODPOVĚDNÝ PROJEKTANT

Č. VÝKRESU: 1195-05_D.1.01.4.6.226
LIST Č.: 6 z 8
REVIZE: 00

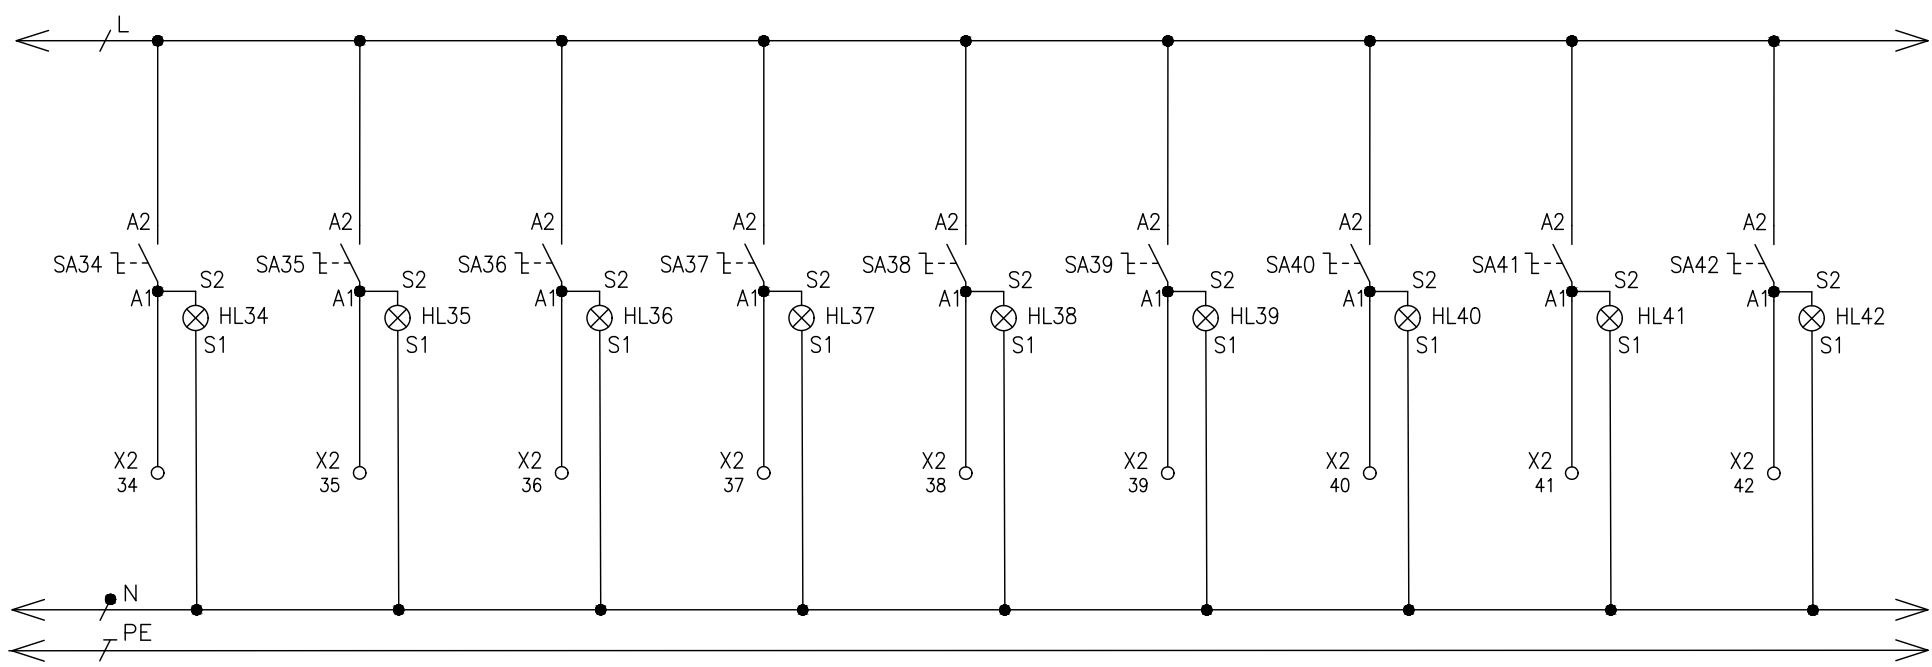

OSVĚTLENÍ – POKOJ F.321
 NOČNÍ OSVĚTLENÍ – POKOJ F.321
 ZÁSUVKY – POKOJ F.321
 OSVĚTLENÍ – POKOJ F.322
 NOČNÍ OSVĚTLENÍ – POKOJ F.322
 ZÁSUVKY – POKOJ F.322
 OSVĚTLENÍ – POKOJ F.324
 NOČNÍ OSVĚTLENÍ – POKOJ F.324
 ZÁSUVKY – POKOJ F.324

Tento dokument je duševním vlastnictvím Má povahu duševního tajemství dle ustanovení §17 obchodního zákoníku a nesmí být bez písemného souhlasu předán třetí osobě, nebo jinak zneužit.	INVESTOR: FAKULTNÍ NEMOCNICE BRNO JIHLAVSKÁ 20, 625 00 Brno, IČ: 65269705	STAVBA: FN BRNO – PSYCHIATRICKÁ KLINIKA SO 01 – PAVLON G D.1.01.4.6 – SILNOPROUDÁ ELEKTROTECHNIKA	NÁZEV VÝKRESU: OVLÁDACÍ SKŘÍŇ OS3.1	0 10/2017 DPS Č. DATUM REVIZE	MATUŠKA ZODPOVĚDNÝ PROJEKTANT	Č. VÝKRESU: 1195-05_D.1.01.4.6.226 LIST Č.: 7 z 8 REVIZE: 00
			STUPEŇ PD			

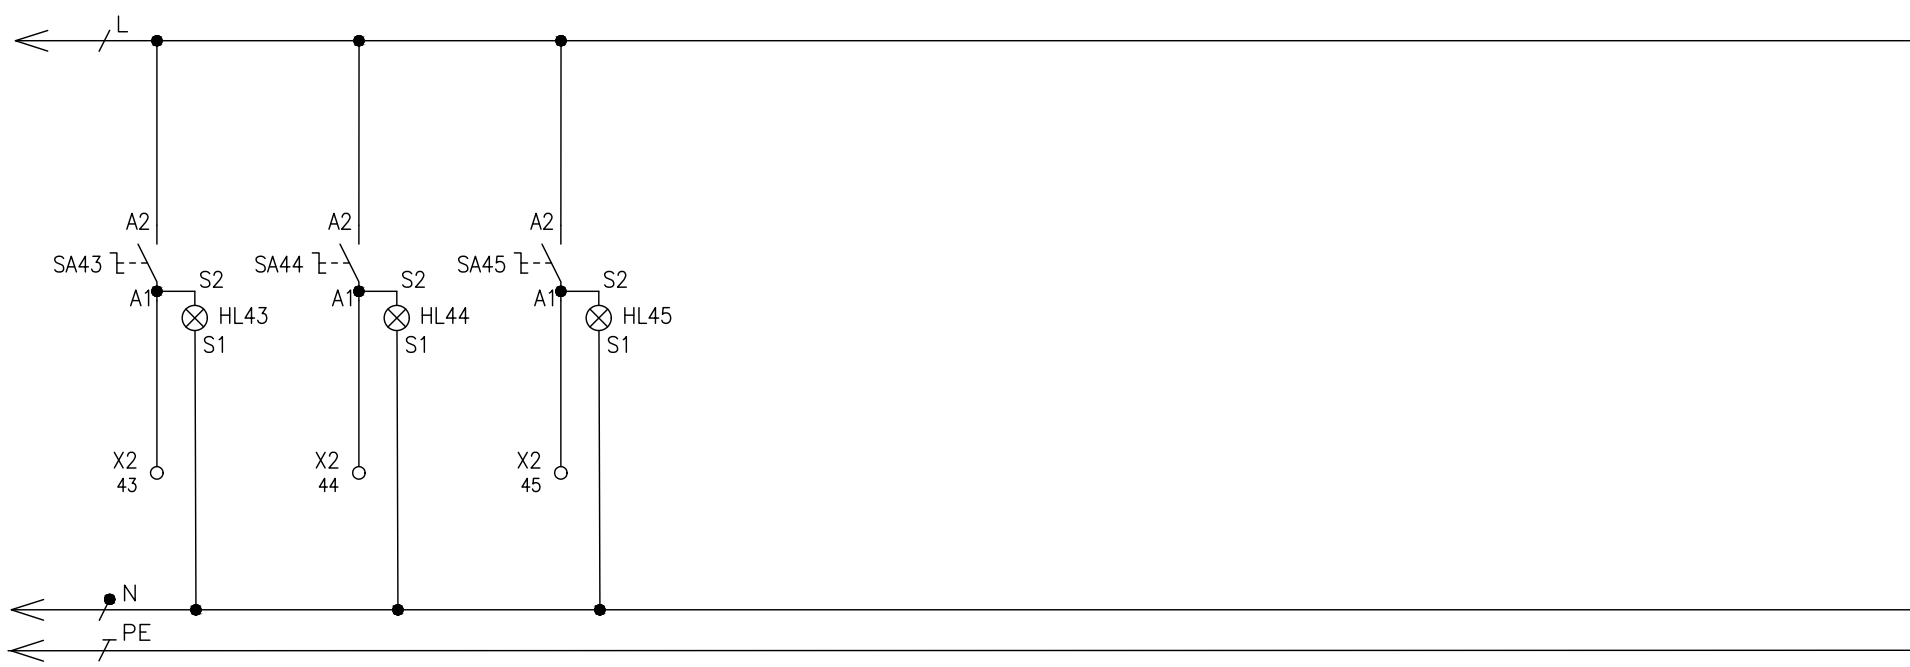

OSVĚTLENÍ – POKOJ F.325

NOČNÍ OSVĚTLENÍ – POKOJ F.325

ZÁSUVKY – POKOJ F.325

Tento dokument je duševním vlastnictvím
Má povahu duševního tajemství dle
ustanovení §17 obchodního zákoníku
a nesmí být bez písemného souhlasu
předán třetí osobě, nebo jinak zneužit.

INVESTOR:
FAKULTNÍ NEMOCNICE BRNO
JIHLAVSKÁ 20, 625 00 Brno, IČ: 65269705

STAVBA:
FN BRNO – PSYCHIATRICKÁ KLINIKA
SO 01 – PAVILON G
D.1.01.4.6 – SILNOPROUDÁ ELEKTROTECHNIKA

NÁZEV VÝKRESU:
OVLÁDACÍ SKŘÍŇ OS3.1

0	10/2017
Č.	DATUM
REVIZE	

DPS
STUPEŇ PD

MATUŠKA
ZODPOVĚDNÝ PROJEKTANT

Č. VÝKRESU:
1195-05_D.1.01.4.6.226
LIST Č.: 8 z 8
REVIZE: 00