Budova G - 1.NP

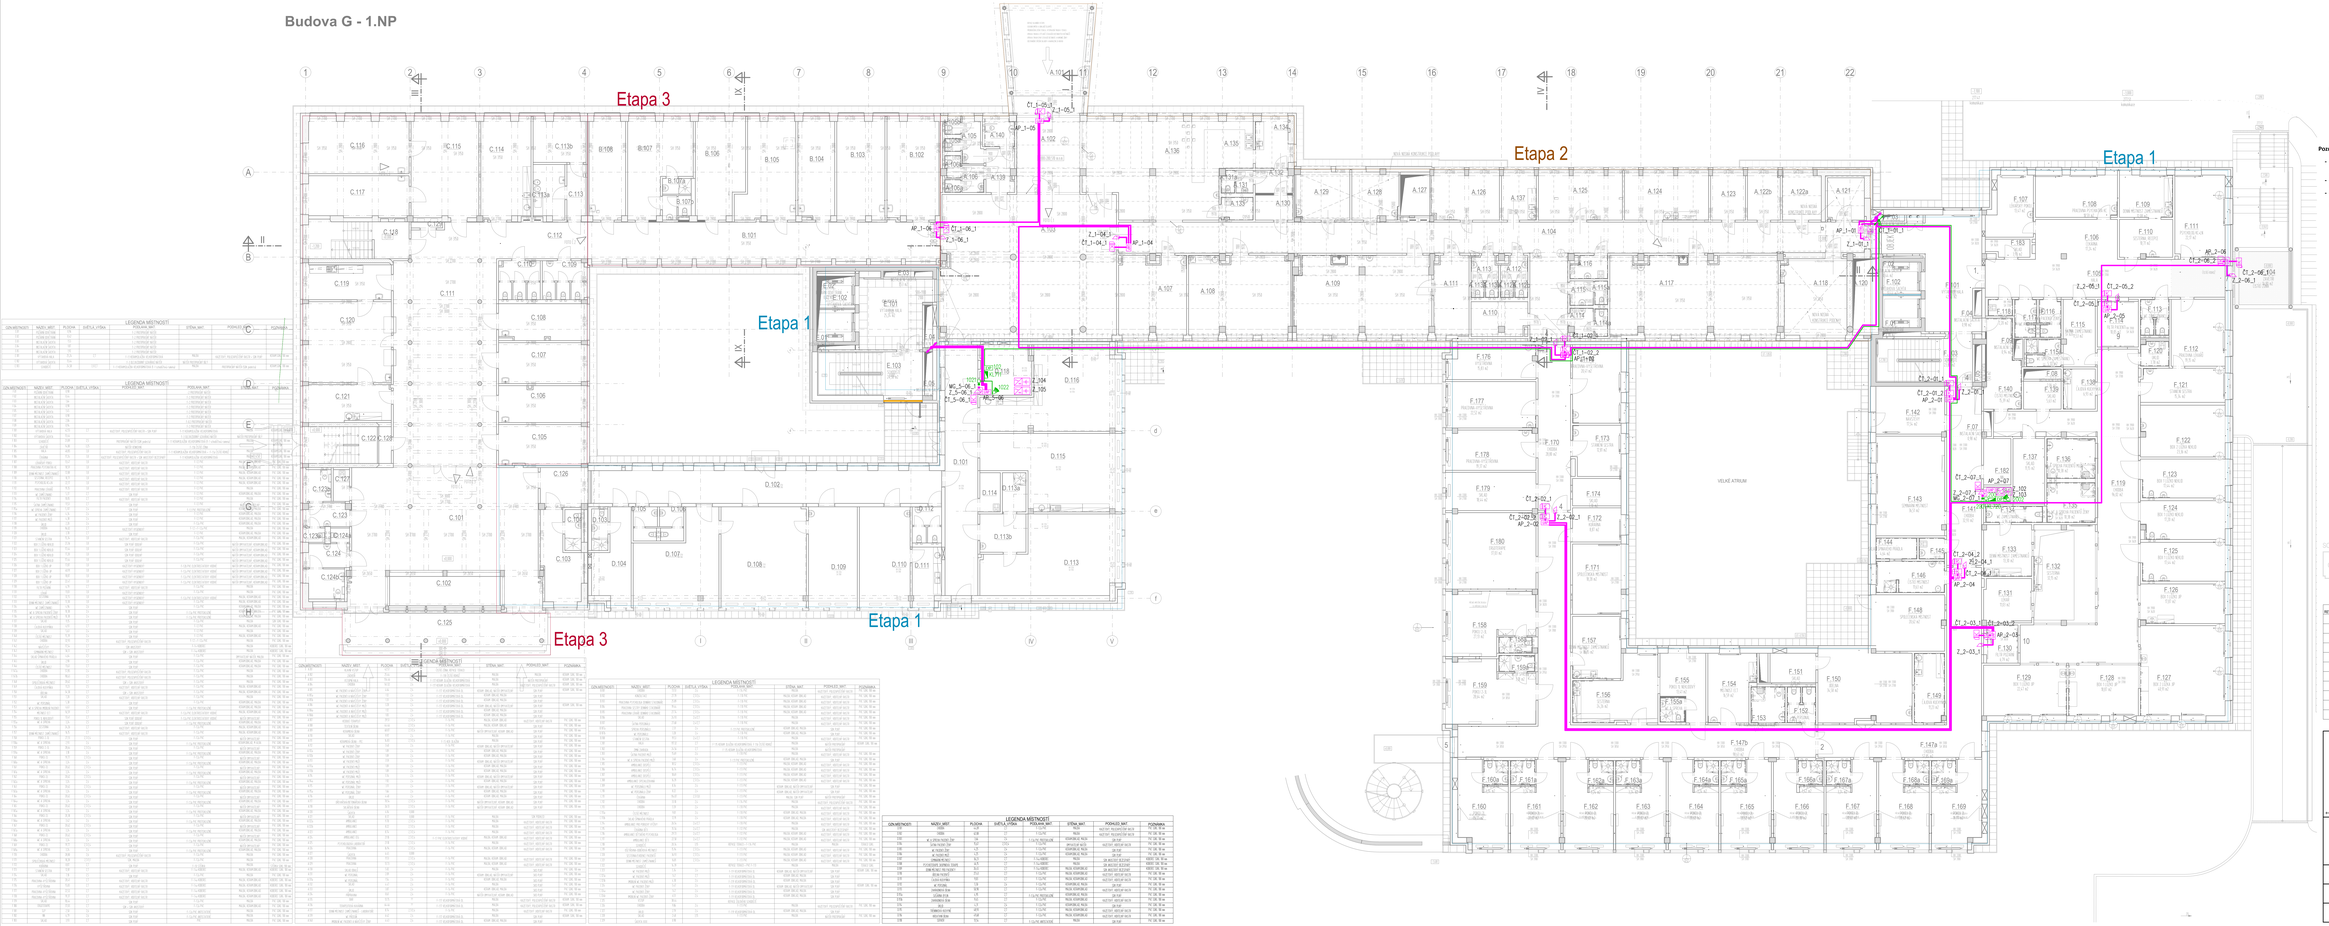

- MAGNETICKÝ SNÍMAČ
- TAMPEROVÁ KRABICE
- PIR VEŽIČ
- DETEKTOR TŘÍŠTĚNÍ SKLA
- OVLÁDAČ EZS
- OSTŘEŽNA EZS
- KONCENTRÁTOR
- POMOCNÝ ZDROJ
- KARTOVÝ SYSTÉM ČTEČKA
- KARTOVÝ SYSTÉM ČTEČKA VEŘEJNÝ
- MODUL PRO OVLÁDÁNÍ PŘÍSTUPOVÝCH BODŮ
- ZDROJ
- ZÁLOHOVANÝ ZDROJ
- ELEKTRICKÝ ZÁMEK SOUČÁSTÍ DODÁVKY DVEŘÍ
- TAMPEROVÁ KRABICE

Poznámky:

- **Jsou-li v projektové dokumentaci uvedeny obchodní názvy výrobků a materiálu, jedná se o příklad požadovaného standardu a je možné je nahradit výrobkem nebo materiálem srovnatelné kvalitativní úrovně.**
- **Přesná poloha jednotlivých zásuvek, vypínačů, ovladačů a pod. bude odsouhlasena na místě s uživatelem z důvodu možných kolizí s interiérovým vybavením.**
- **Přesná poloha koncových elementů v podhledech a na stropech (zejména ve strojovnách VZT a v technických místnostech) budou upřesněna s ohledem ke konkrétním výrobcům VZT jednotek, trasování potrubí a umístění ostatních TCHL zařízení.**

Č. REVIZE / REVISION NO.	DATUM VYDÁNÍ / DATE OF ISSUE	POPIS REVIZE / DESCRIPTION OF THE REVISION	VYPRACOVAL / SUBCONTRACTOR

GENERÁLNÍ PROJEKTANT / GENERAL DESIGNER: Sdružení Psychiatria Brno 2016	Fakultní nemocnice Brno Jihlavská 20 625 00 Brno, IČ: 65269705	INVESTOR / CLIENT	PODPIS/DATUM AUTHORIZATION
	Fakultní nemocnice Brno Jihlavská 20 625 00 Brno, IČ: 65269705	OBJEDNATEL / PROJECT MANAGER	
Mlýnská 335/13, BRNO 602 00 tel.: +420 541 159 511 fax: +420 541 159 512 email: projekt@elektroslabo.cz e-mail: projekt@ELEKTROSLABO.CZ	ELEKTROSLABO SOLUTIONS s.r.o. Bubenská 296/14 158 00 Praha 5 tel.: 517 359 204	SUBDODAVATEL / SUBCONTRACTOR	ČÍSLO PARÉ / DOCUMENT SET NUMBER
NÁZEV HLAVY / TITLE: FN Brno – Psychiatrická klinika		HLAVNÍ INŽENÝR / CHIEF PROJECT MANAGER	Ing. Jan Kunzmann
		ARCHITEKT / ARCHITECT	Ing. arch. Boris Hladěj
		ZODPOVĚDNÝ PROJEKTANT / RESPONSIBLE DESIGNER	Roman Sedlák
		NAVRHOVAL / DESIGNED	Martin Šálka
STAVEBNÍ OBJEKT / BUILDING PART: 01 - Pavilon G		ZAKÁZKA / COMPANY JOB NO.	1195 / 05
		STAVEBNÍ OBJEKT / BUILDING PART	1195/01
		ÚČEL / PURPOSE	DPS
		ÚROVEŇ / LEVEL	4
OBJEKTOVÁ DOKUMENTACE / PACKAGE: SLABOPROUDÁ ELEKTROTECHNIKA		PROJEKTOVÁ FÁZE / PROJECT STAGE	DPS
		NÁZEV DOKUMENTU / DRAWING NAME	D.1.01.4.7
VÝKRES / CONTENT: Půdorys 1.NP - PZTS, EKV		DOKUMENTACE / DRAWING NUMBER	REVIZE / REVISION
		1195-05_D.1.01.4.7.102	00