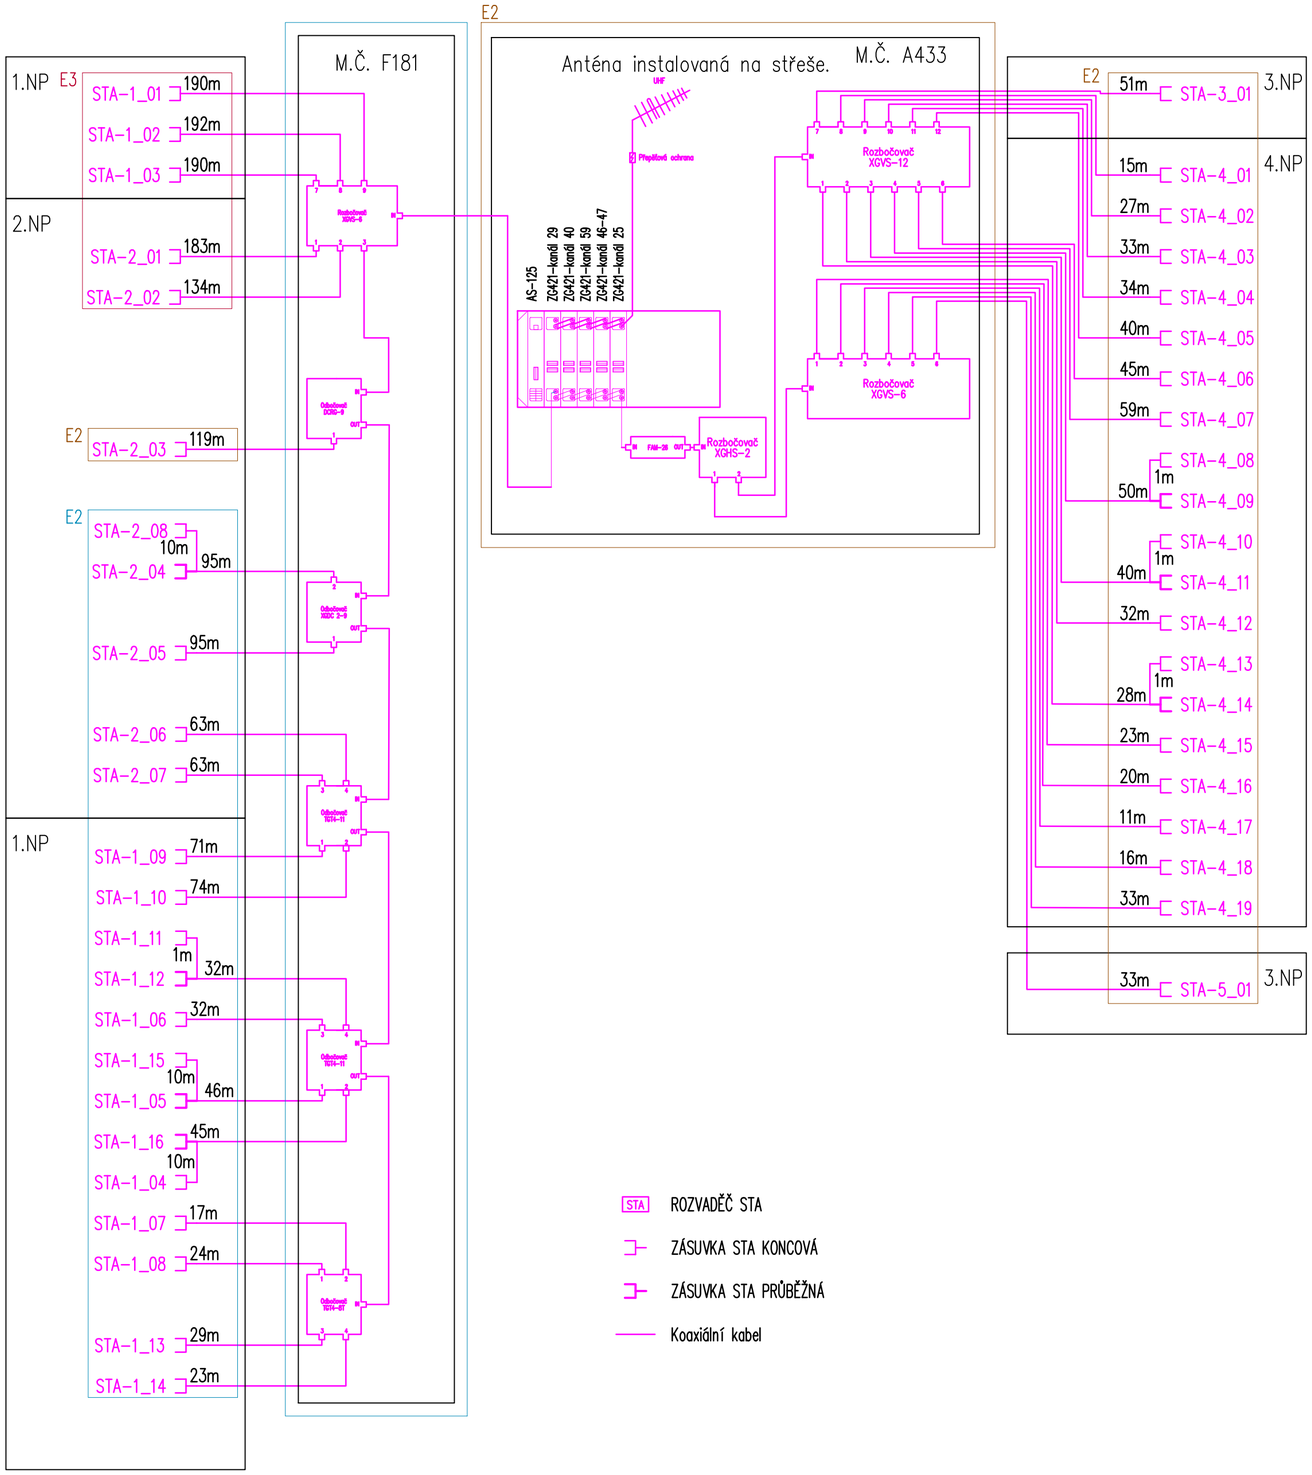

Poznámky:

- **Jsou-li v projektové dokumentaci uvedeny obchodní názvy výrobků a materiálu, jedná se o příklad požadovaného standardu a je možné je nahradit výrobkem nebo materiálem srovnatelné kvalitativní úrovně.**
- **Přesná poloha jednotlivých zásuvek, vypínačů, ovladačů a pod. bude odsouhlasena na místě s uživatelem z důvodu možných kolizí s interiérovým vybavením.**
- **Přesná poloha koncových elementů v podhledech a na stropech (zejména ve strojovnách VZT a v technických místnostech) budou upřesněna s ohledem ke konkrétním výrobcům VZT jednotek, trasování potrubí a umístění ostatních TCHL zařízení.**

SCHEMA

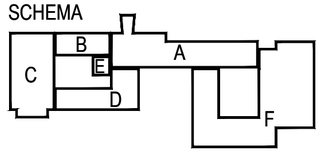

Č. REVIZE: REVISION NO.:	DATUM VYDÁNÍ: DATE OF ISSUE:	POPIS REVIZE: DESCRIPTION OF THE REVISION:	VYPRACOVAL: ELABORATED BY:

GENERÁLNÍ PROJEKTANT: GENERAL DESIGNER: Sdružení Psychiatrie Brno 2016	INVESTOR : CLIENT: Fakultní nemocnice Brno, Jihlavská 20, 625 00 Brno, IČ: 65269705	AUTORIZACE: AUTHORIZED BY:
	OBJEDNATEL: PROJECT MANAGER: Fakultní nemocnice Brno, Jihlavská 20, 625 00 Brno, IČ: 65269705	
Mlýnská 326/13, BRNO 602 00, tel.: +420 541 126 611, fax.: +420 541 126 610, e-mail: projekt_1195@k4.cz, e-mail: projekt-35-2016@ltprojekt.cz	SUBDODAVATEL: SUBCONTRACTOR: jimi ELECTRONIC SOLUTIONS, Butovická 296/14, 158 00 Praha 5, tel. 517 350 204	ČÍSLO PARÉ: DOCUMENT SET NUMBER:

NÁZEV AKCE: TITLE: FN Brno – Psychiatrická klinika	HLAVNÍ INŽENÝR: CHIEF PROJECT MANAGER:	Ing. Jan Kocmánek	
	ARCHITEKT: ARCHITECT:	Ing. arch. Boris Hladký	
	ZODPOVĚDNÝ PROJEKTANT: RESPONSIBLE DESIGNER:	Roman Sedlák	
	PROJEKTANT: DESIGNER:	Martin Štěrba	
	ZAKÁZKA Č.: CONTRACT NO.:	1195	ODDÍL: PART: 05
STAVEBNÍ OBJEKT: BUILDING PART: 01 - Pavilon G	DATUM: DATE:	10/2017	
	MĚŘÍTKO: SCALE:	-	
OBCHODNÍ SOUBOR: PACKAGE: SLABOPROUDÁ ELEKTROTECHNIKA	STUPEŇ PD: PROJECT STATUS:	DPS	
	KÓD DOKUMENTACE: CODE:	D.1.01.4.7	
OBSAH: CONTENT: Blokové schéma - STA	ČÍSLO VÝKRESU: DRAWING NUMBER:	1195-05_D.1.01.4.7.115	REVIZE: REVISION: 00