Budova G - 1.NP

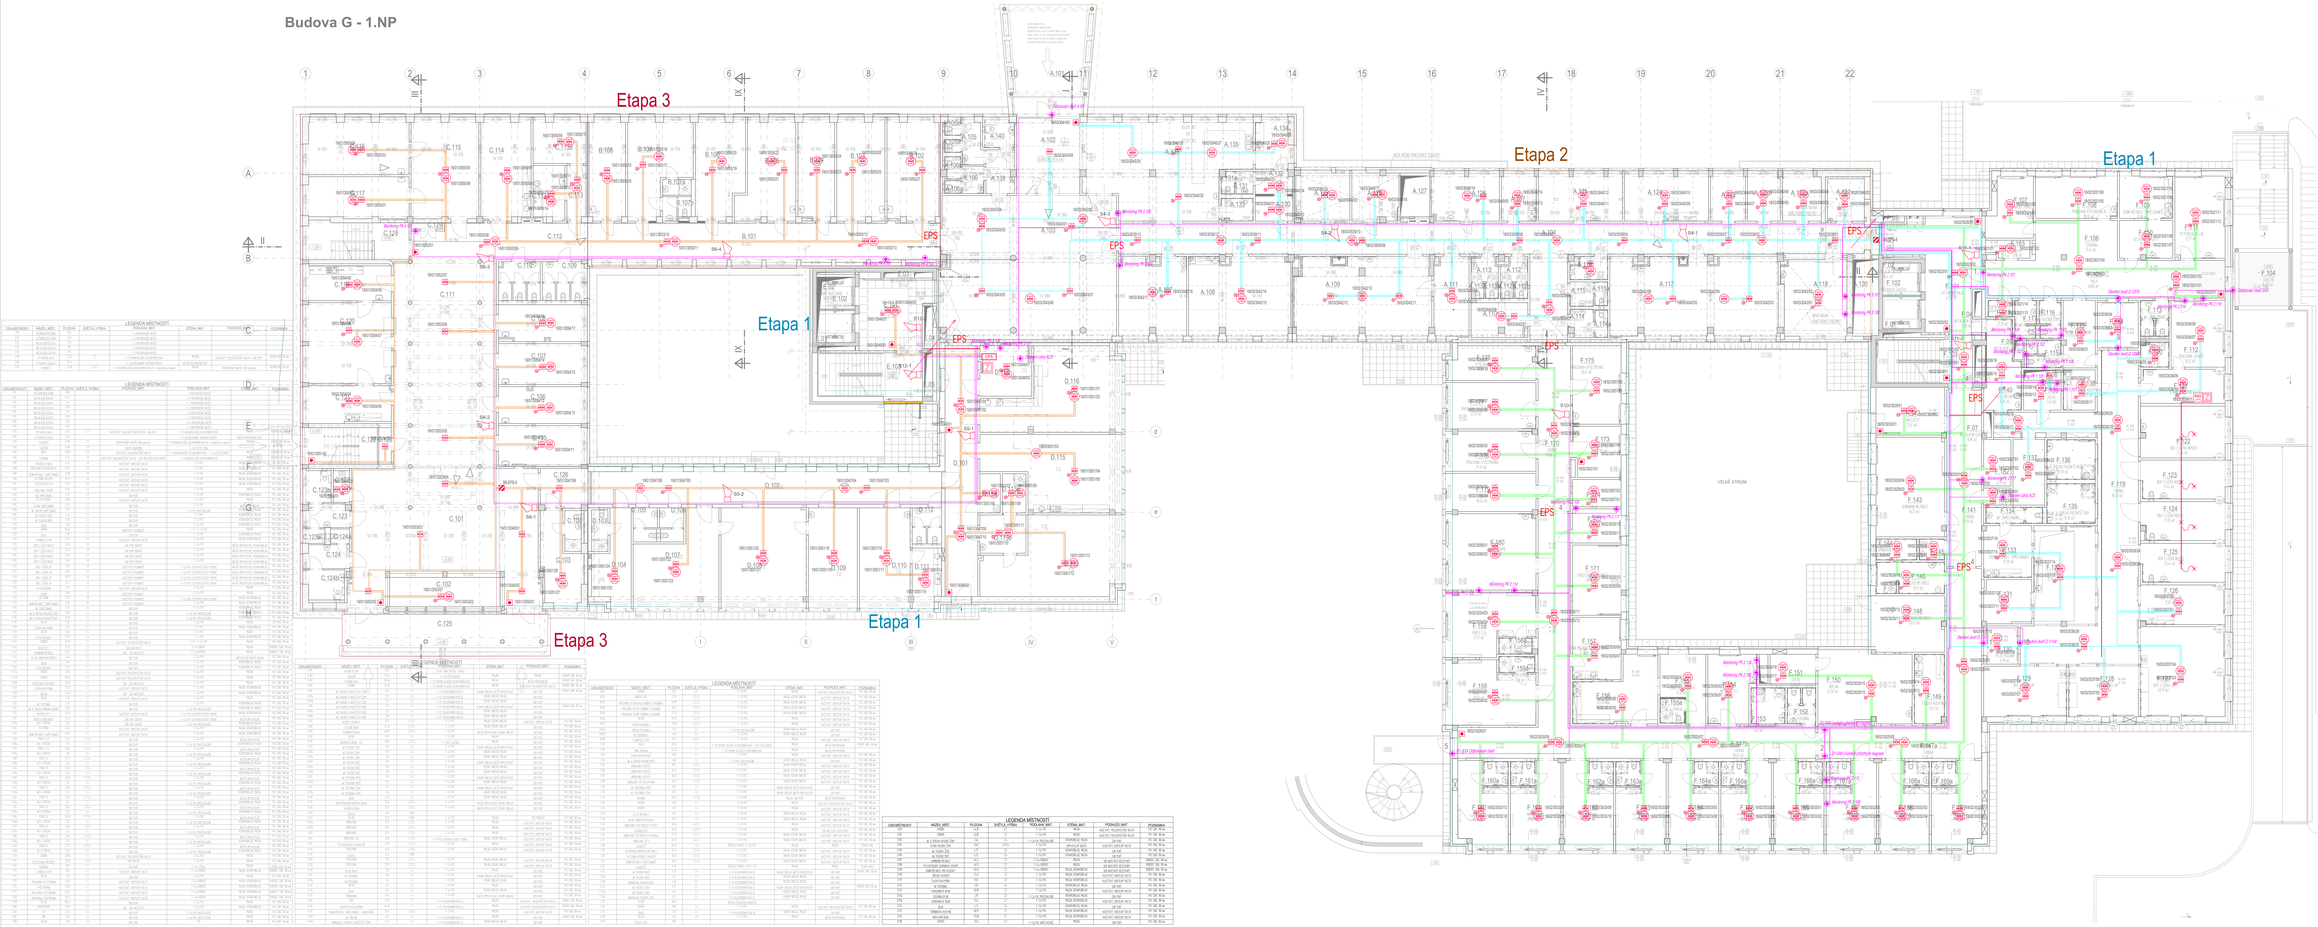

Poznámky:

- **Jsou-li v projektové dokumentaci uvedeny obchodní názvy výrobků a materiálu, jedná se o příklad požadovaného standardu a je možné je nahradit výrobkem nebo materiálem srovnatelné kvalitativní úrovně.**
- **Přesná poloha jednotlivých zásuvek, vypínačů, ovladačů a pod. bude odsouhlasena na místě s uživatelem z důvodu možných kolizí s interiérovým vybavením.**
- **Přesná poloha koncových elementů v podhledech a na stropech (zejména ve strojovnách VZT a v technických místnostech) budou upřesněna s ohledem ke konkrétním výrobcům VZT jednotek, trasování potrubí a umístění ostatních TZHL zařízení.**

Č. REVIZE / REVISION NO.	DATUM VYDÁNÍ / DATE OF ISSUE	POPIS REVIZE / DESCRIPTION OF THE REVISION	VYPRACOVAL / ELABORATOR

GENERÁLNÍ PROJEKTANT / GENERAL DESIGNER	Fakulní nemocnice Brno Jihlavská 20 625 00 Brno, IČ: 65269705	INVESTOR / CLIENT	DOCUMENTACE / AUTHORIZATION
Sdružení Psychiatria Brno 2016	Fakulní nemocnice Brno Jihlavská 20 625 00 Brno, IČ: 65269705	OBJEDNATEL / PROJECT MANAGER	
Mlýnská 335/12, BRNO 602 00 tel.: +420 541 159 511 fax: +420 541 159 500 email: projekt_1@elektroslaboproud.cz e-mail: projekt-2@elektroslaboproud.cz	ELEKTROSLABOPROUD SOLUTIONS	Bubovická 296/14 158 00 Praha 5 tel.: 571 350 224	SUBDODAVATEL / SUBCONTRACTOR ČÍSLO PARÉ / DOCUMENT SET NUMBER
NÁZEV AKCE / TITLE	FN Brno – Psychiatrická klinika	HLAVNÍ INŽENÝR / CHIEF PROJECT MANAGER	Ing. Jan Kunzevec
		ARCHITEKT / ARCHITECT	Ing. arch. Boris Hladěk
		ZODPOVĚDNÝ PROJEKTANT / RESPONSIBLE DESIGNER	Roman Sedlák
		KOORDINÁTOR / DESIGNER	Petr Přikryl
STAVEBNÍ OBJEKT / BUILDING PART	01 - Pavilon G	ZAKÁZKA / CONTRACT NUMBER	1195 / 2015 - 05
		STUPEŇ / STAGE	TI/DSPZ
		DATUM / DATE	08/2017
		MÍTKA / SCALE	1:100
OBOROVÁ SKUPINA / PACKAGE	EPS a evakuační rozhlas	PŘÍLOHY / ATTACHMENTS	EPS
		NÁZEV DOKUMENTU / DOCUMENT TITLE	D.1.01.4.9
VÝKRES / CONTRACT	Půdorys 1.NP - EPS	DOCUMENT NUMBER / DRAWING NUMBER	REVIZE / REVISION
		1195-05_D.1.01.4.9_ 102	00