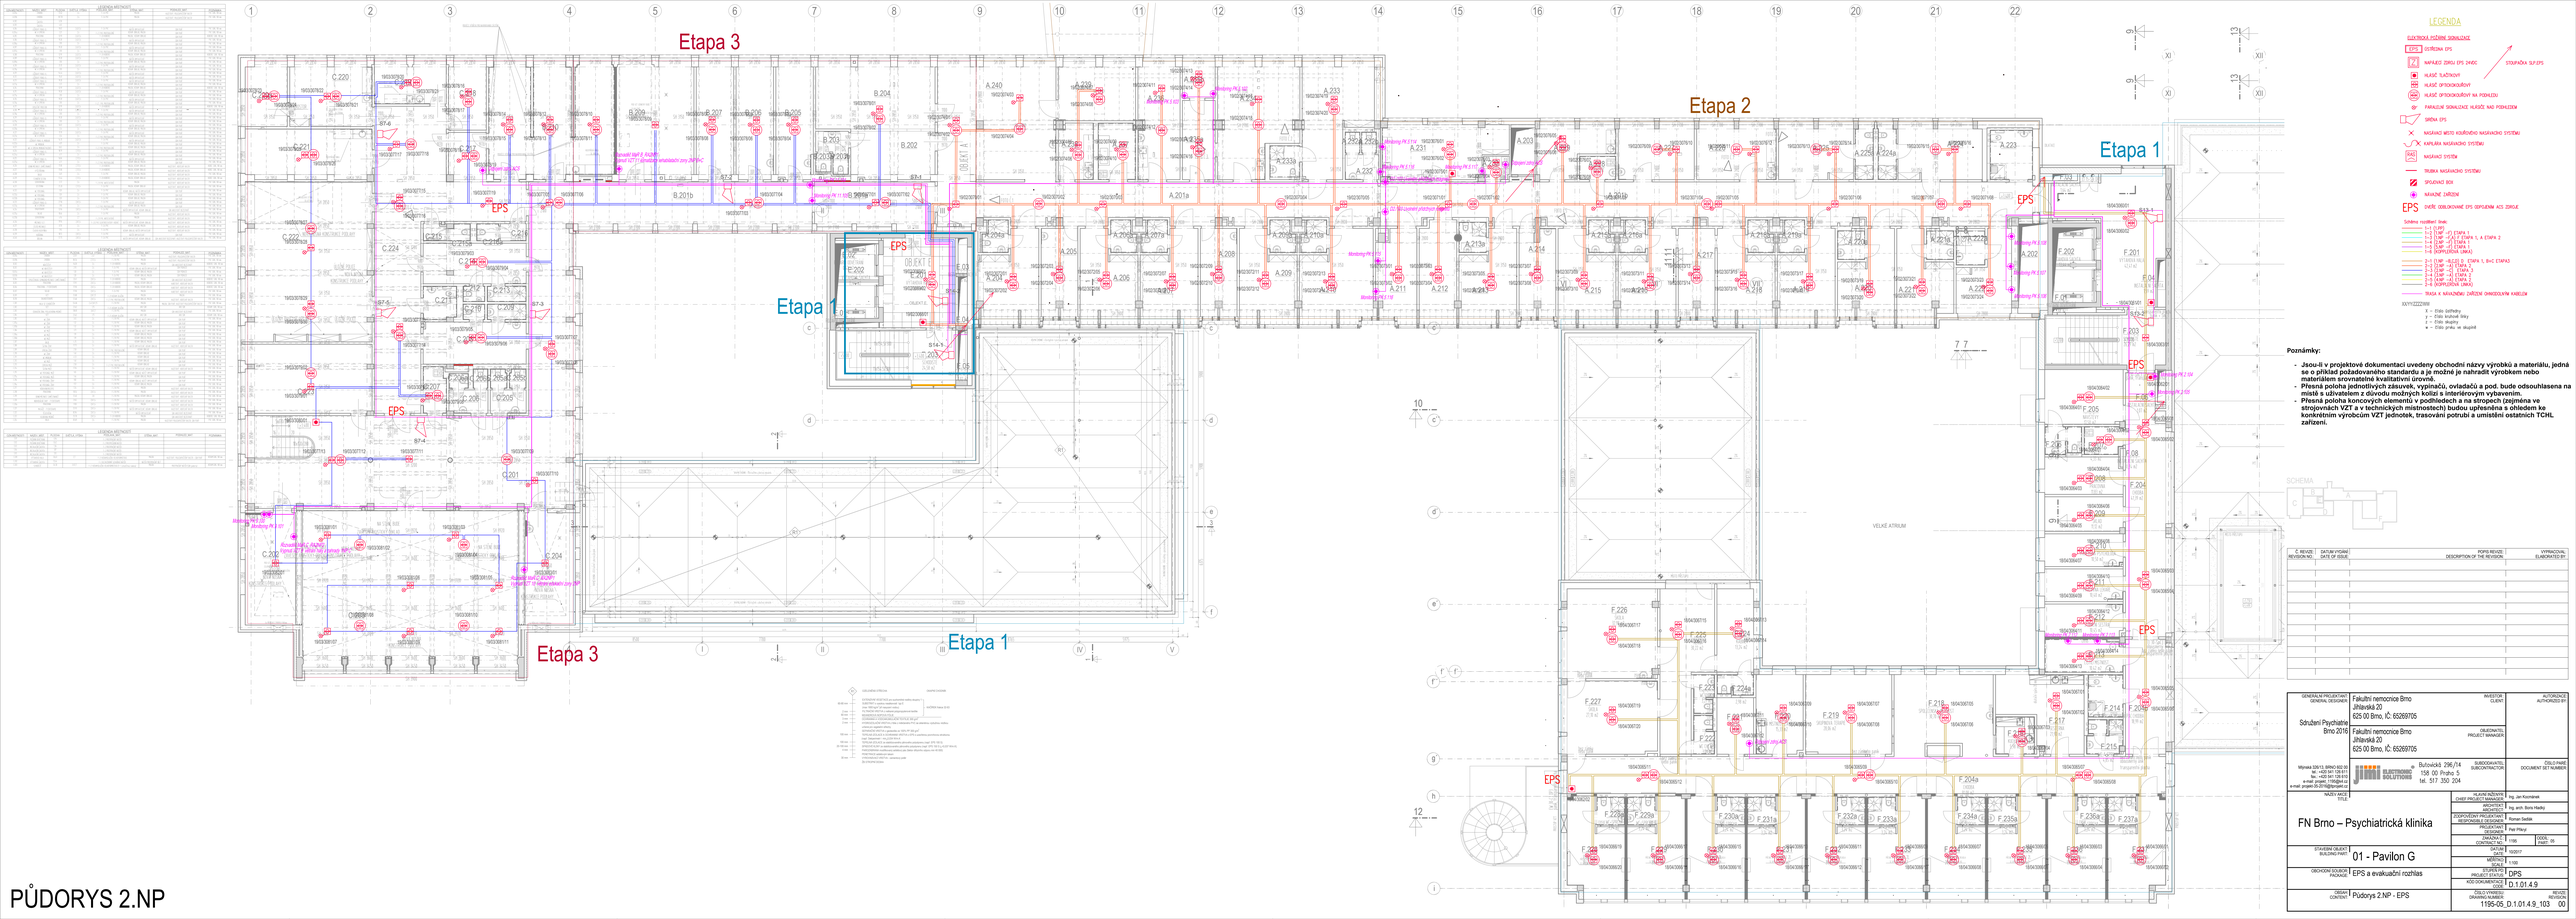
Etapa 3
Etapa 2
Etapa 1
Etapa 1
Etapa 3
Etapa 1
EPS
EPS
EPS
EPS
EPS
EPS
VELKÉ ATRIUM
LEGENDA
ELEKTRICKÁ POŽÁRNÍ SIGNALIZACE
EPS ÚSTŘEDNA EPS
HAVÁRIJNÍ ZDROJ EPS 24VDC
STOUPAČKA SLP EPS
HLÁSIČ TLAČÍTKOVÝ
HLÁSIČ OPTICKOKOUŘOVÝ
HLÁSIČ OPTICKOKOUŘOVÝ NA PODHLEDU
PARALELNÍ SIGNALIZACE HLÁSIČE NAD PODHLEDEM
SIRÉNA EPS
MAGNACO MÍSTO KOUŘOVÉHO MAGNACRO SYSTÉMU
KAPLÁŠEK MAGNACRO SYSTÉMU
MAGNACO SYSTÉM
TRUBKA MAGNACRO SYSTÉMU
SPOJOVACÍ BOX
MANUÁLNÍ ZÁSUVKA
EPS ZMĚŇ ZDBLOKOVÁNÍ EPS ODPOJENÍM ACS ZDROJE
Směrový rozdělení linek
1–1 SLP1
1–2 SLP1 – VÝ ETAPA 1
1–3 SLP1 – VÝ ETAPA 1, A ETAPA 2
1–4 SLP1 – VÝ ETAPA 1
1–5 SLP1 – VÝ ETAPA 1
1–6 SLP1 – VÝ (BEZ LINKA)
2–1 SLP – VÝ (BEZ) 2 – VÝ ETAPA 1, B+C ETAPA3
2–2 SLP – VÝ ETAPA 1
2–3 SLP – VÝ ETAPA 1
2–4 SLP – VÝ ETAPA 1
2–5 SLP – VÝ ETAPA 1
2–6 DOPRAVNÍ LINKA
TRASA K NÁVAZNÉMU ZAŘÍZENÍ OHNIOODOLNÝM KABELEM
XX/YY/ZZZZ/BBB
X – Číslo čtvrtky
y – Číslo knihovně linky
z – Číslo skupiny
w – Číslo prvku ve skupině
SCHÉMA
Poznámky:
- Jsou-li v projektové dokumentaci uvedeny obchodní názvy výrobků a materiálu, jedná se o příklad požadovaného standardu a je možné je nahradit výrobkem nebo materiálem srovnatelné kvalitativní úrovně.
- Přesná poloha jednotlivých zásuvek, vypínačů, ovladačů a pod. bude odsouhlasena na místě s uživatelem z důvodu možných kolizí s interiérovým vybavením.
- Přesná poloha koncových elementů v podhledech a na stropech (zejména ve strojovnách VZT a v technických místnostech) budou upřesněna s ohledem ke konkrétnímu výrobcům VZT jednotek, trasování potrubí a umístění ostatních TCHL zařízení.
Č. REVIZE REVISION NO.
DATUM VYDÁNÍ DATE OF ISSUE
POPIS REVIZE DESCRIPTION OF THE REVISION
VYPRACOVAL ELABORATED BY
GENERÁLNÍ PROJEKTANT / GENERAL DESIGNER
Fakultní nemocnice Brno
Jihlavská 20
625 00 Brno, IČ: 65269705
INVESTOR CLIENT
AUTORIZACE AUTHORIZED BY
Sdružení Psychiatrie Brno 2016
Fakultní nemocnice Brno
Jihlavská 20
625 00 Brno, IČ: 65269705
OBLEDNATEL PROJECT MANAGER
Wimlerá 326/13, BRNO 602 00
tel.: +420 541 129 613
fax: +420 541 129 614
e-mail: projekt_1156@ei.cz
e-mail: projekt-09-2016@seznam.cz
Bučovická 296/14
158 00 Praha 5
tel.: 517 350 204
PODDODAVATEL SUBCONTRACTOR
ČÍSLO PLÁNU DOCUMENT SET NUMBER
VEDOUCÍ PROJEKTU TITLE
FN Brno – Psychiatrická klinika
HLAVNÍ INŽENÝR CHIEF PROJECT MANAGER
Ing. Jan Kominek
ARCHITEKT ARCHITECT
Ing. arch. Boris Hladký
ZODPOVĚDNÝ PROJEKTANT RESPONSIBLE DESIGNER
Roman Sedlák
PROJEKTANT DESIGNED BY
Petr Pikný
ZAKÁZKA Č. CONTRACT NO.
1156
ČÍSLO, PART: 05
STAVEBNÍ OBJEKT BUILDING PART:
01 - Pavilon G
ČÍSLO 00017
MĚŘÍTKO SCALE
1:100
OBCHODNÍ SOUBOR PACKAGE
EPS a evakuační rozhlas
STUPEŇ PRO PROJECT STAGE
DPS
OBSAH CONTENT
Půdorys 2.NP - EPS
KÓD DOKUMENTACE CODE
D.1.01.4.9
DRUH VÝKRESU DRAWING TYPE
1156-05_D.1.01.4.9_103
REVIZE REVISION
00
PŮDORYS 2.NP