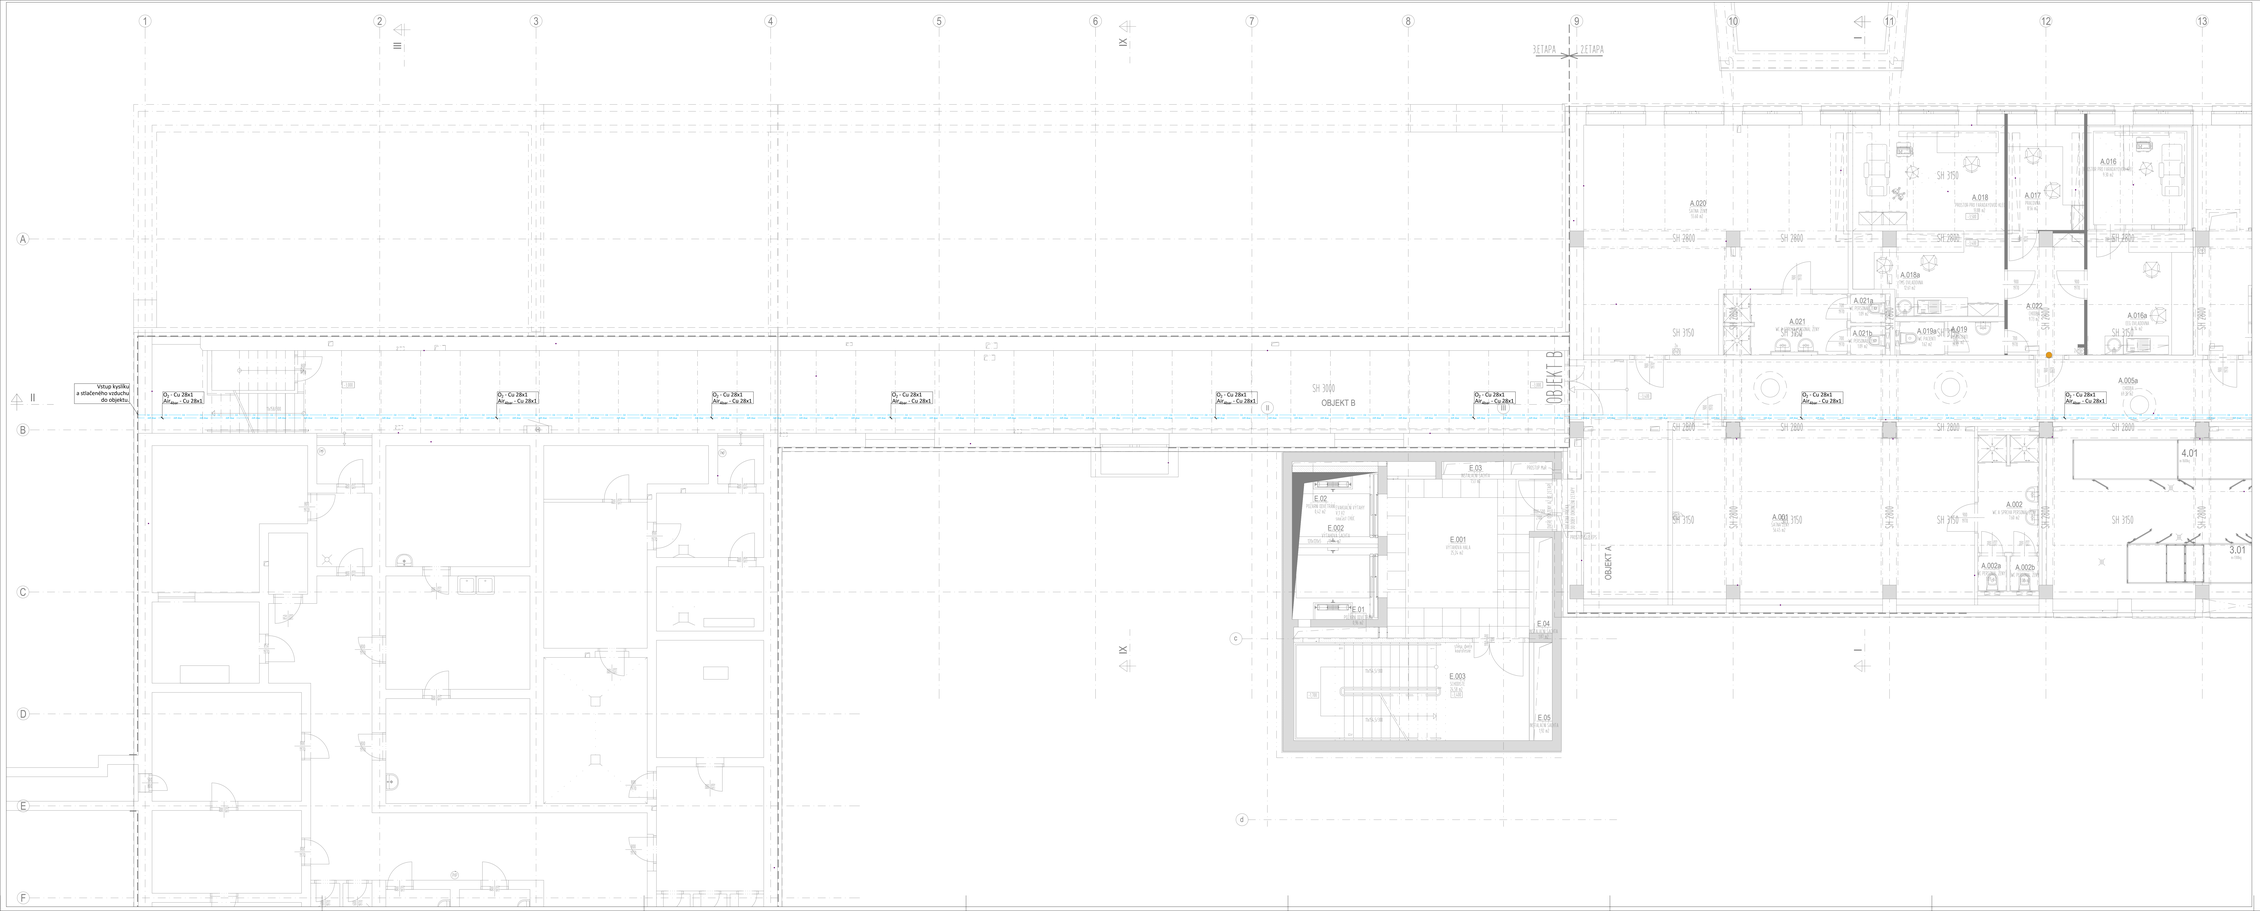

TABULKA DOPORUČ. VZDÁL. PODPĚR POTRUBÍ	
Cu TRUBKA	MIN. VZDÁLENOST (m)
Ø8x1	1,5
Ø12x1	1,5
Ø18x1	1,5
Ø22x1	2,0
Ø28x1,5	2,0
Ø42x1,5	2,5
Ø54x2	2,5
>Ø54	3,0

TABULKA POUŽITÝCH OCEL. CHRÁNIČEK	
Cu TRUBKA	CHRÁNIČKA
Ø8x1	TR Ø11,6x2,6
Ø12x1	TR Ø16,9x2,6
Ø18x1	TR Ø31,8x2,6
Ø22x1	TR Ø38x2,6
Ø28x1,5	TR Ø44,5x3,2
Ø42x1,5	TR Ø57x3,2
Ø54x2	TR Ø76x3,2
Ø70x3	TR Ø89x3,6

LEGENDA

O2 rozv.	Rozvodné potrubí kyslíku - Cu trubka 4 bary
AT rozv.	Rozvodné potrubí stlačeného vzduchu - Cu trubka 4 bary
VAC rozv.	Rozvodné potrubí vakua - 850 mbar

SCHÉMA

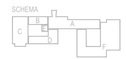

Č. REVIZE / REVISION NO.	DATUM VYDÁNÍ / DATE OF ISSUE	POPIS REVIZE / DESCRIPTION OF THE REVISION	VYPRACOVAL / ELABORATED BY

GENERÁLNÍ PROJEKTANT / GENERAL DESIGNER:
Sdružení Psychiatrie Brno 2016

Wanská 339/13, BRNO-SEVER
tel.: +420 541 125 811
fax: +420 541 125 812
e-mail: projekt_1@gpk.cz
e-mail: projekt.05.2016@gmail.cz

INVESTOR / CLIENT:
Fakultní nemocnice Brno
Jihlavská 20
625 00 Brno, IČ: 65269705

AUTORIZACE / AUTHORIZED BY:

DELEGATEL / PROJECT MANAGER:
Fakultní nemocnice Brno
Jihlavská 20
625 00 Brno, IČ: 65269705

SUBDODAVATEL / SUBCONTRACTOR:
MZ Liberec a.s.
U Nisy 362/6
460 01 Liberec 1, IČ: 47306581

ČÍSLO PARE / DOCUMENT SET NUMBER:

NÁZEV AKCE / TITLE:
FN Brno – Psychiatrická klinika

HLAVNÍ INŽENÝR / CHIEF PROJECT MANAGER: Ing. Jan Kocinare
HLAVNÍ ARCHITEKT / ARCHITECT: Ing. arch. Ilona Hadaj
ZODPOVĚDNÝ PROJEKTANT / RESPONSIBLE DESIGNER: Ing. Zdeněk Kuppl
PROJEKTANT / DESIGNER: Jiří Šlapal

ZAKÁZKA Č. / CONTRACT NO.: 1155
ODDÍL / PART: 05
STAVBA / STAGE: 02017
MĚŘÍTKO / SCALE: 1:50
STUPEŇ PROJEKTU / PROJECT STAGE: DPS
KÓD DOKUMENTACE / CODE: D.1.01.4.10

STAVEBNÍ OBJEKT / BUILDING PART:
01 - Pavilon G

OBCHODNÍ SOUBOR / PACKAGE:
MEDICINÁLNÍ PLYNY

OBSAH / CONTENT:
PŮDORYS 1.PP - 1/2

ČÍSLO VÝKRESU / DRAWING NUMBER:
1195-05_D.1.01.4.10.101

REVIZE / REVISION:
00