


Č. REVIZE: REVISION NO.:	DATUM VYDÁNÍ: DATE OF ISSUE:	POPIS REVIZE: DESCRIPTION OF THE REVISION:	VYPRACOVAL: ELABORATED BY:

GENERÁLNÍ PROJEKTANT: GENERAL DESIGNER: Sdružení Psychiatrie Brno 2016 Mlýnská 326/13, BRNO 602 00 tel.: +420 541 126 611 fax.: +420 541 126 610 e-mail: projekt_1195@k4.cz e-mail: projekt-35-2016@tprojekt.cz	Fakultní nemocnice Brno Jihlavská 20 625 00 Brno, IČ: 65269705 Fakultní nemocnice Brno Jihlavská 20 625 00 Brno, IČ: 65269705  MZ Liberec a.s. U Nisy 362/6 460 01 Liberec 1, IČ: 47306581	INVESTOR: CLIENT: AUTORIZACE: AUTHORIZED BY: OBJEDNATEL: PROJECT MANAGER: SUBDODAVATEL: SUBCONTRACTOR: ČÍSLO PARÉ: DOCUMENT SET NUMBER:
NÁZEV AKCE: TITLE: <h1>FN Brno – Psychiatrická klinika</h1>	HLAVNÍ INŽENÝR: CHIEF PROJECT MANAGER: Ing. Jan Kocmánek	
	ARCHITEKT: ARCHITECT: Ing. arch. Boris Hladký	
	ZODPOVĚDNÝ PROJEKTANT: RESPONSIBLE DESIGNER: Ing. Zdeněk Kvapil <i>ZK</i>	
	PROJEKTANT: DESIGNER: Jiří Štajer	
	ZAKÁZKA Č.: 1195 ODDÍL: 05 CONTRACT NO.:	
STAVEBNÍ OBJEKT: BUILDING PART: 01 - PAVILON G	DATUM: DATE: 10/2017 MĚŘÍTKO: SCALE:	
OBCHODNÍ SOUBOR: PACKAGE: MEDICINÁLNÍ PLYNY	STUPĚŇ PD: PROJECT STATUS: DPS KÓD DOKUMENTACE: CODE: D.1.01.4.10	
OBSAH: CONTENT: POHLEDY NA INSTALACE MP	ČÍSLO VÝKRESU: DRAWING NUMBER: 1195-05_D.1.01.4.10.108 REVIZE: REVISION: 00	

Pohled 01

1:20

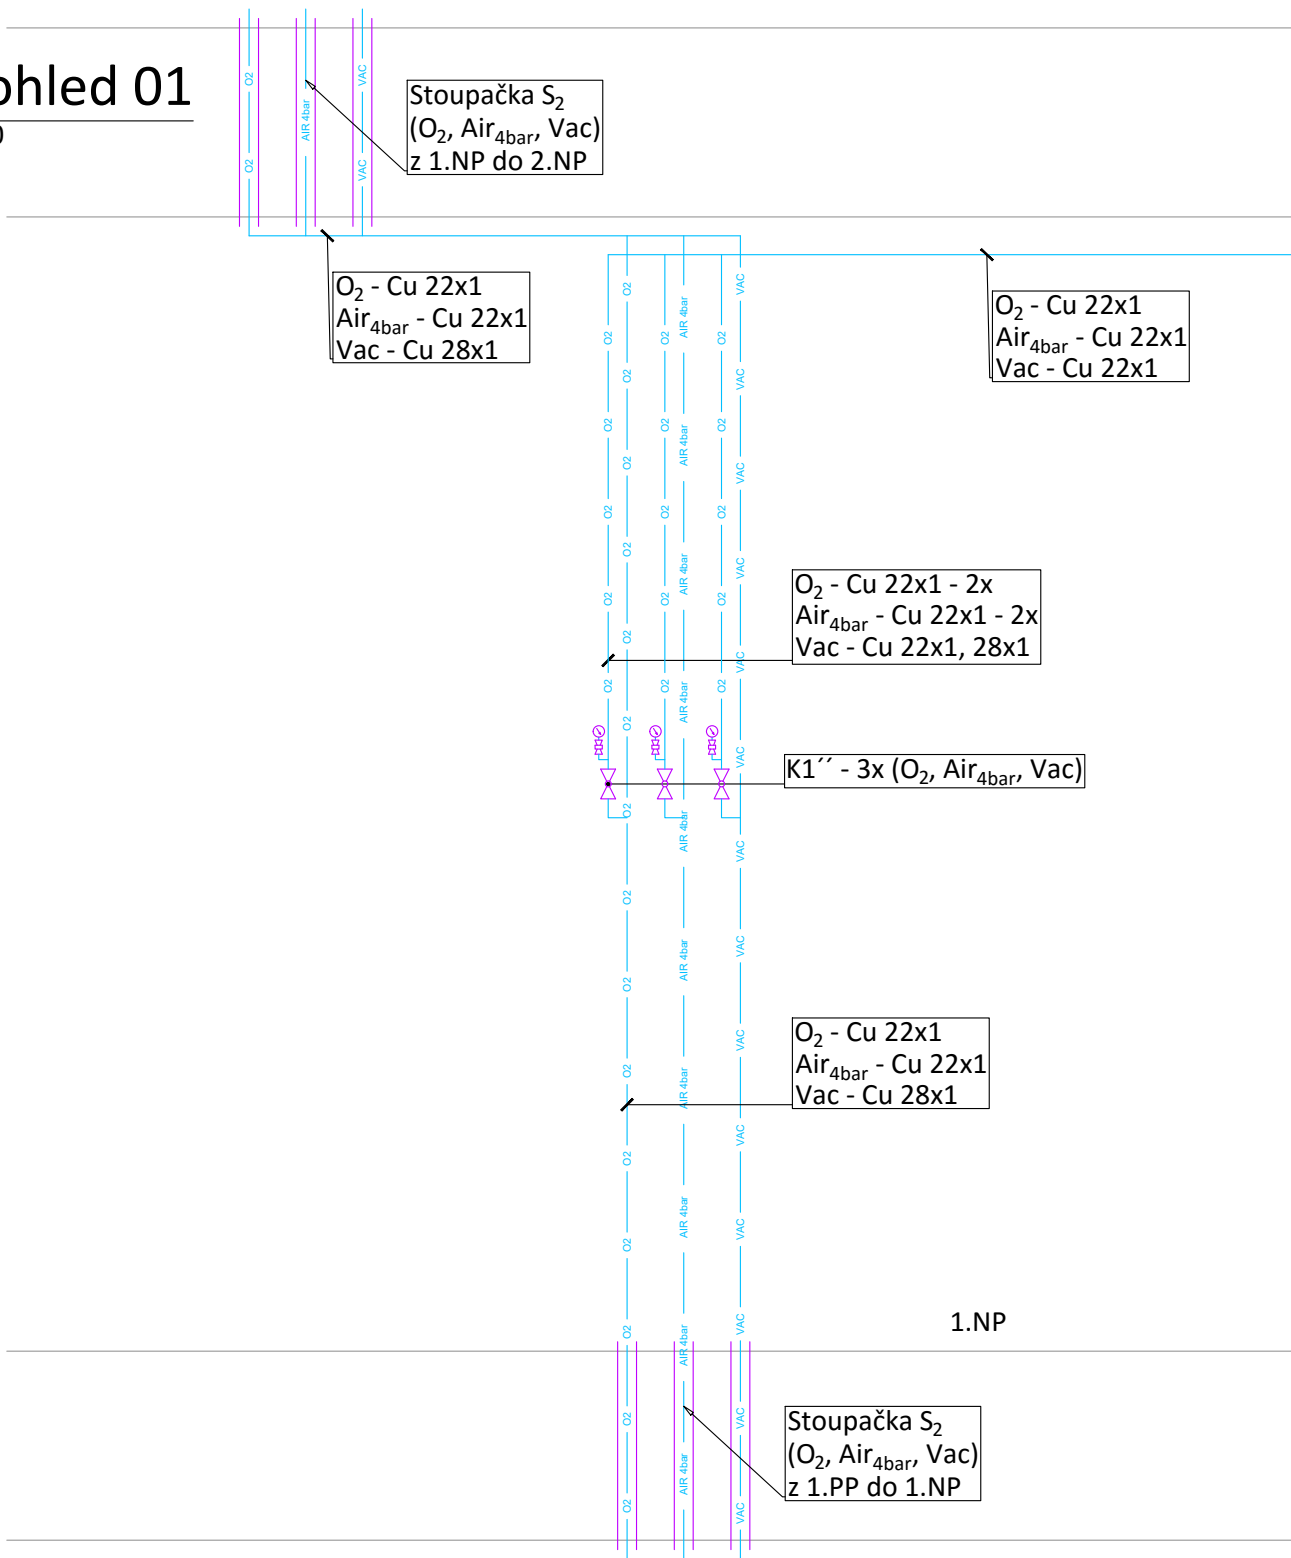


LEGENDA

	Potrubí kyslíku - Cu trubka 4 bar
	Potrubí stlačeného vzduchu pro dýchání pacientů - Cu trubka 4 bar
	Potrubí vakua - Cu trubka 850 mbar
	Kulový ventil 253DL, PN25
	Lahvový ventil DN4, PN200
	Kontrolní manometr (vakuometr) - měřící rozsah 0-1 MPa (-100-0 kPa)

Pohled 02

1:20

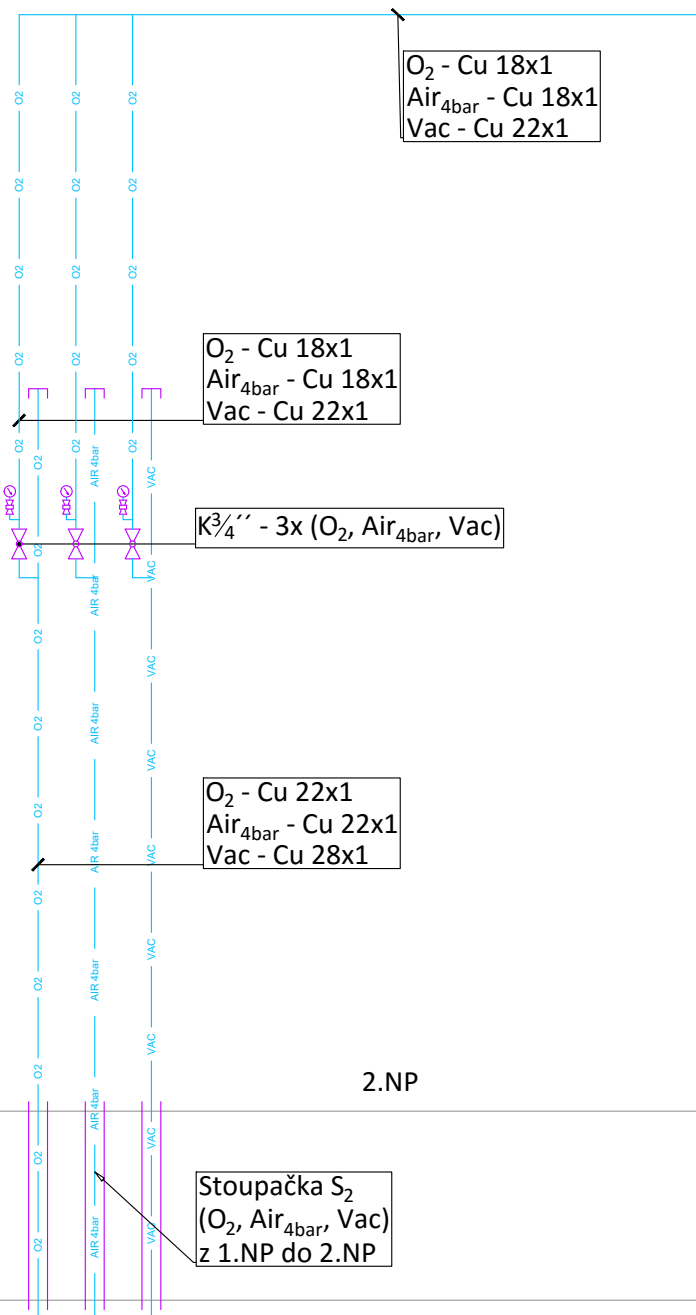

LEGENDA

	Potrubí kyslíku - Cu trubka 4 bar
	Potrubí stlačeného vzduchu pro dýchání pacientů - Cu trubka 4 bar
	Potrubí vakua - Cu trubka 850 mbar
	Kulový ventil 253DL, PN25
	Lahvový ventil DN4, PN200
	Kontrolní manometr (vakuometr) - měřící rozsah 0-1 MPa (-100-0 kPa)
	Zaslepení potrubí medicijních plynů