


Pohled 01

1:20

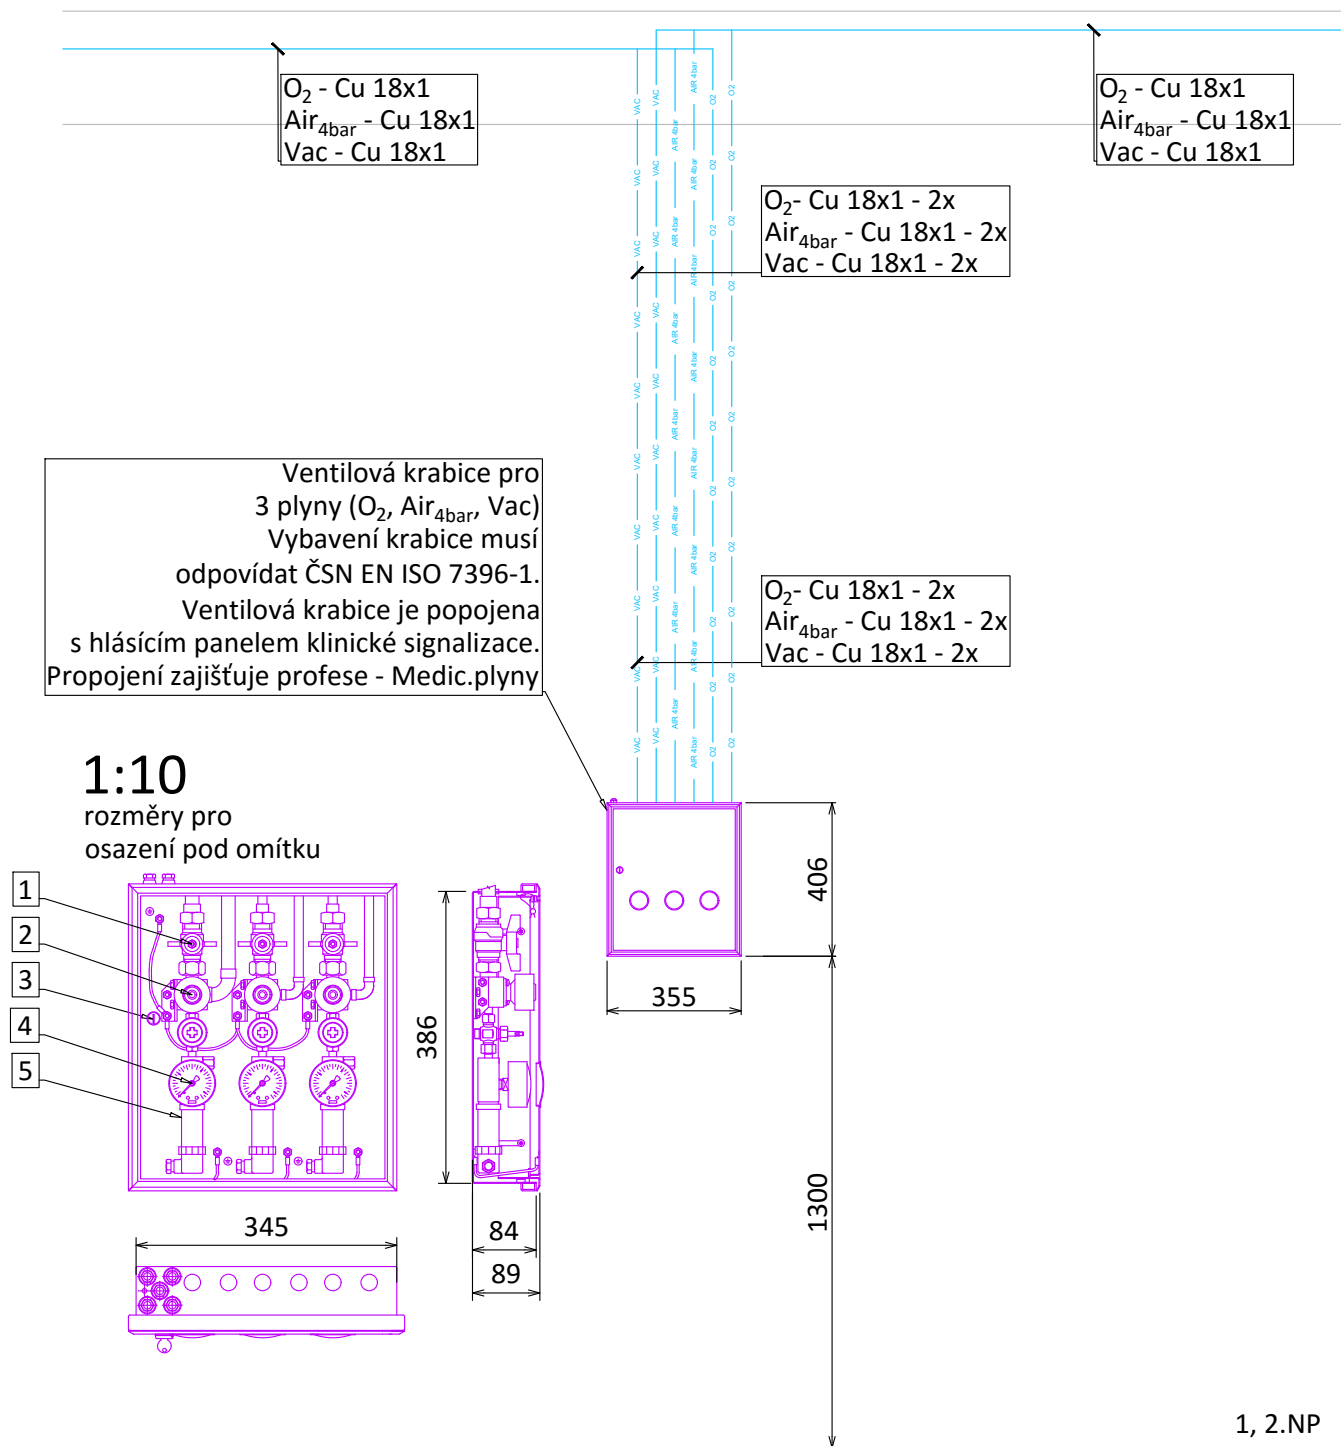


LEGENDA

	Rozvodné potrubí kyslíku - Cu trubka 4 bar
	Potrubí stlačeného vzduchu pro dýchání pacientů - Cu trubka 4 bar
	Rozvodné potrubí vakua - Cu trubka 850 mbar
1	Uzavírací ventil
2	Rychlospojka pro napoení na náhradní zdroj - dle druhu plynu
3	Zámek ventilové krabice
4	Kontrolní manometr nebo vakuometr
5	Čidlo klinického alarmu

Pohled 02

1:20

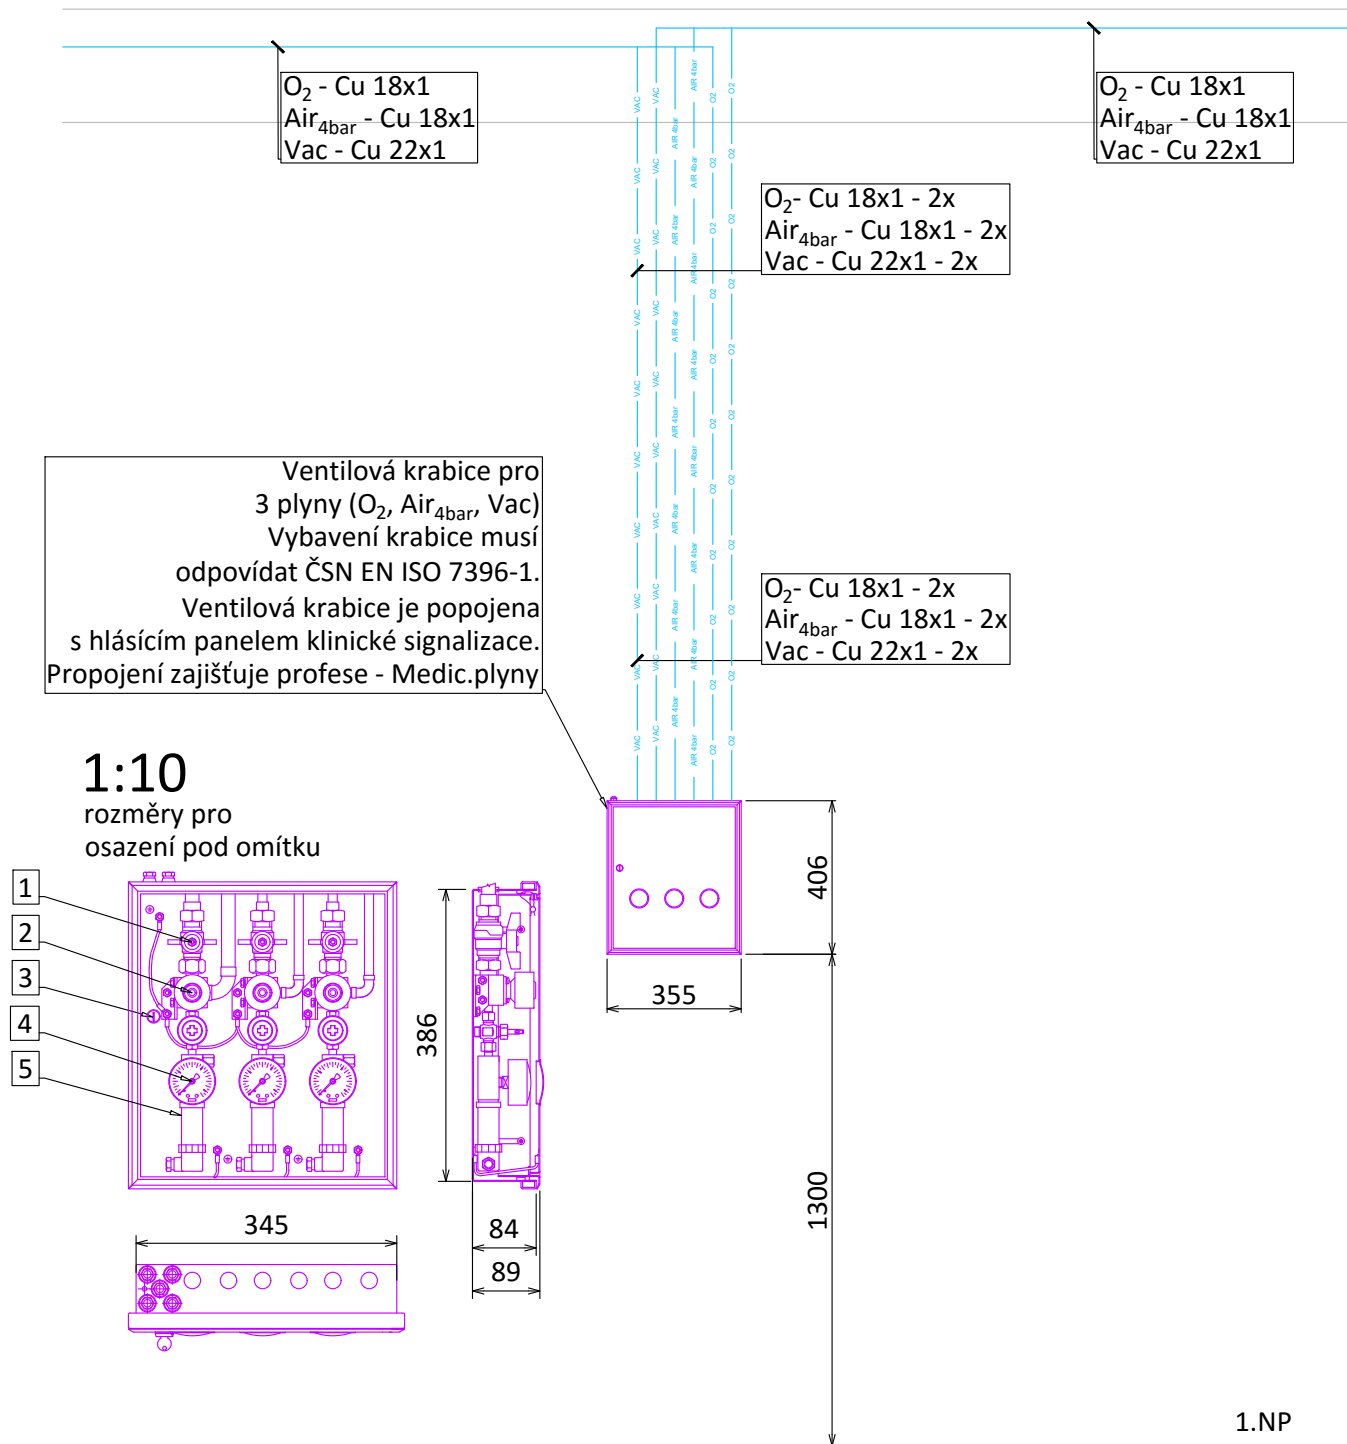

LEGENDA

	Rozvodné potrubí kyslíku - Cu trubka 4 bar
	Potrubí stlačeného vzduchu pro dýchání pacientů - Cu trubka 4 bar
	Rozvodné potrubí vakua - Cu trubka 850 mbar
1	Uzavírací ventil
2	Rychlospojka pro napoení na náhradní zdroj - dle druhu plynu
3	Zámek ventilové krabice
4	Kontrolní manometr nebo vakuometr
5	Čidlo klinického alarmu

