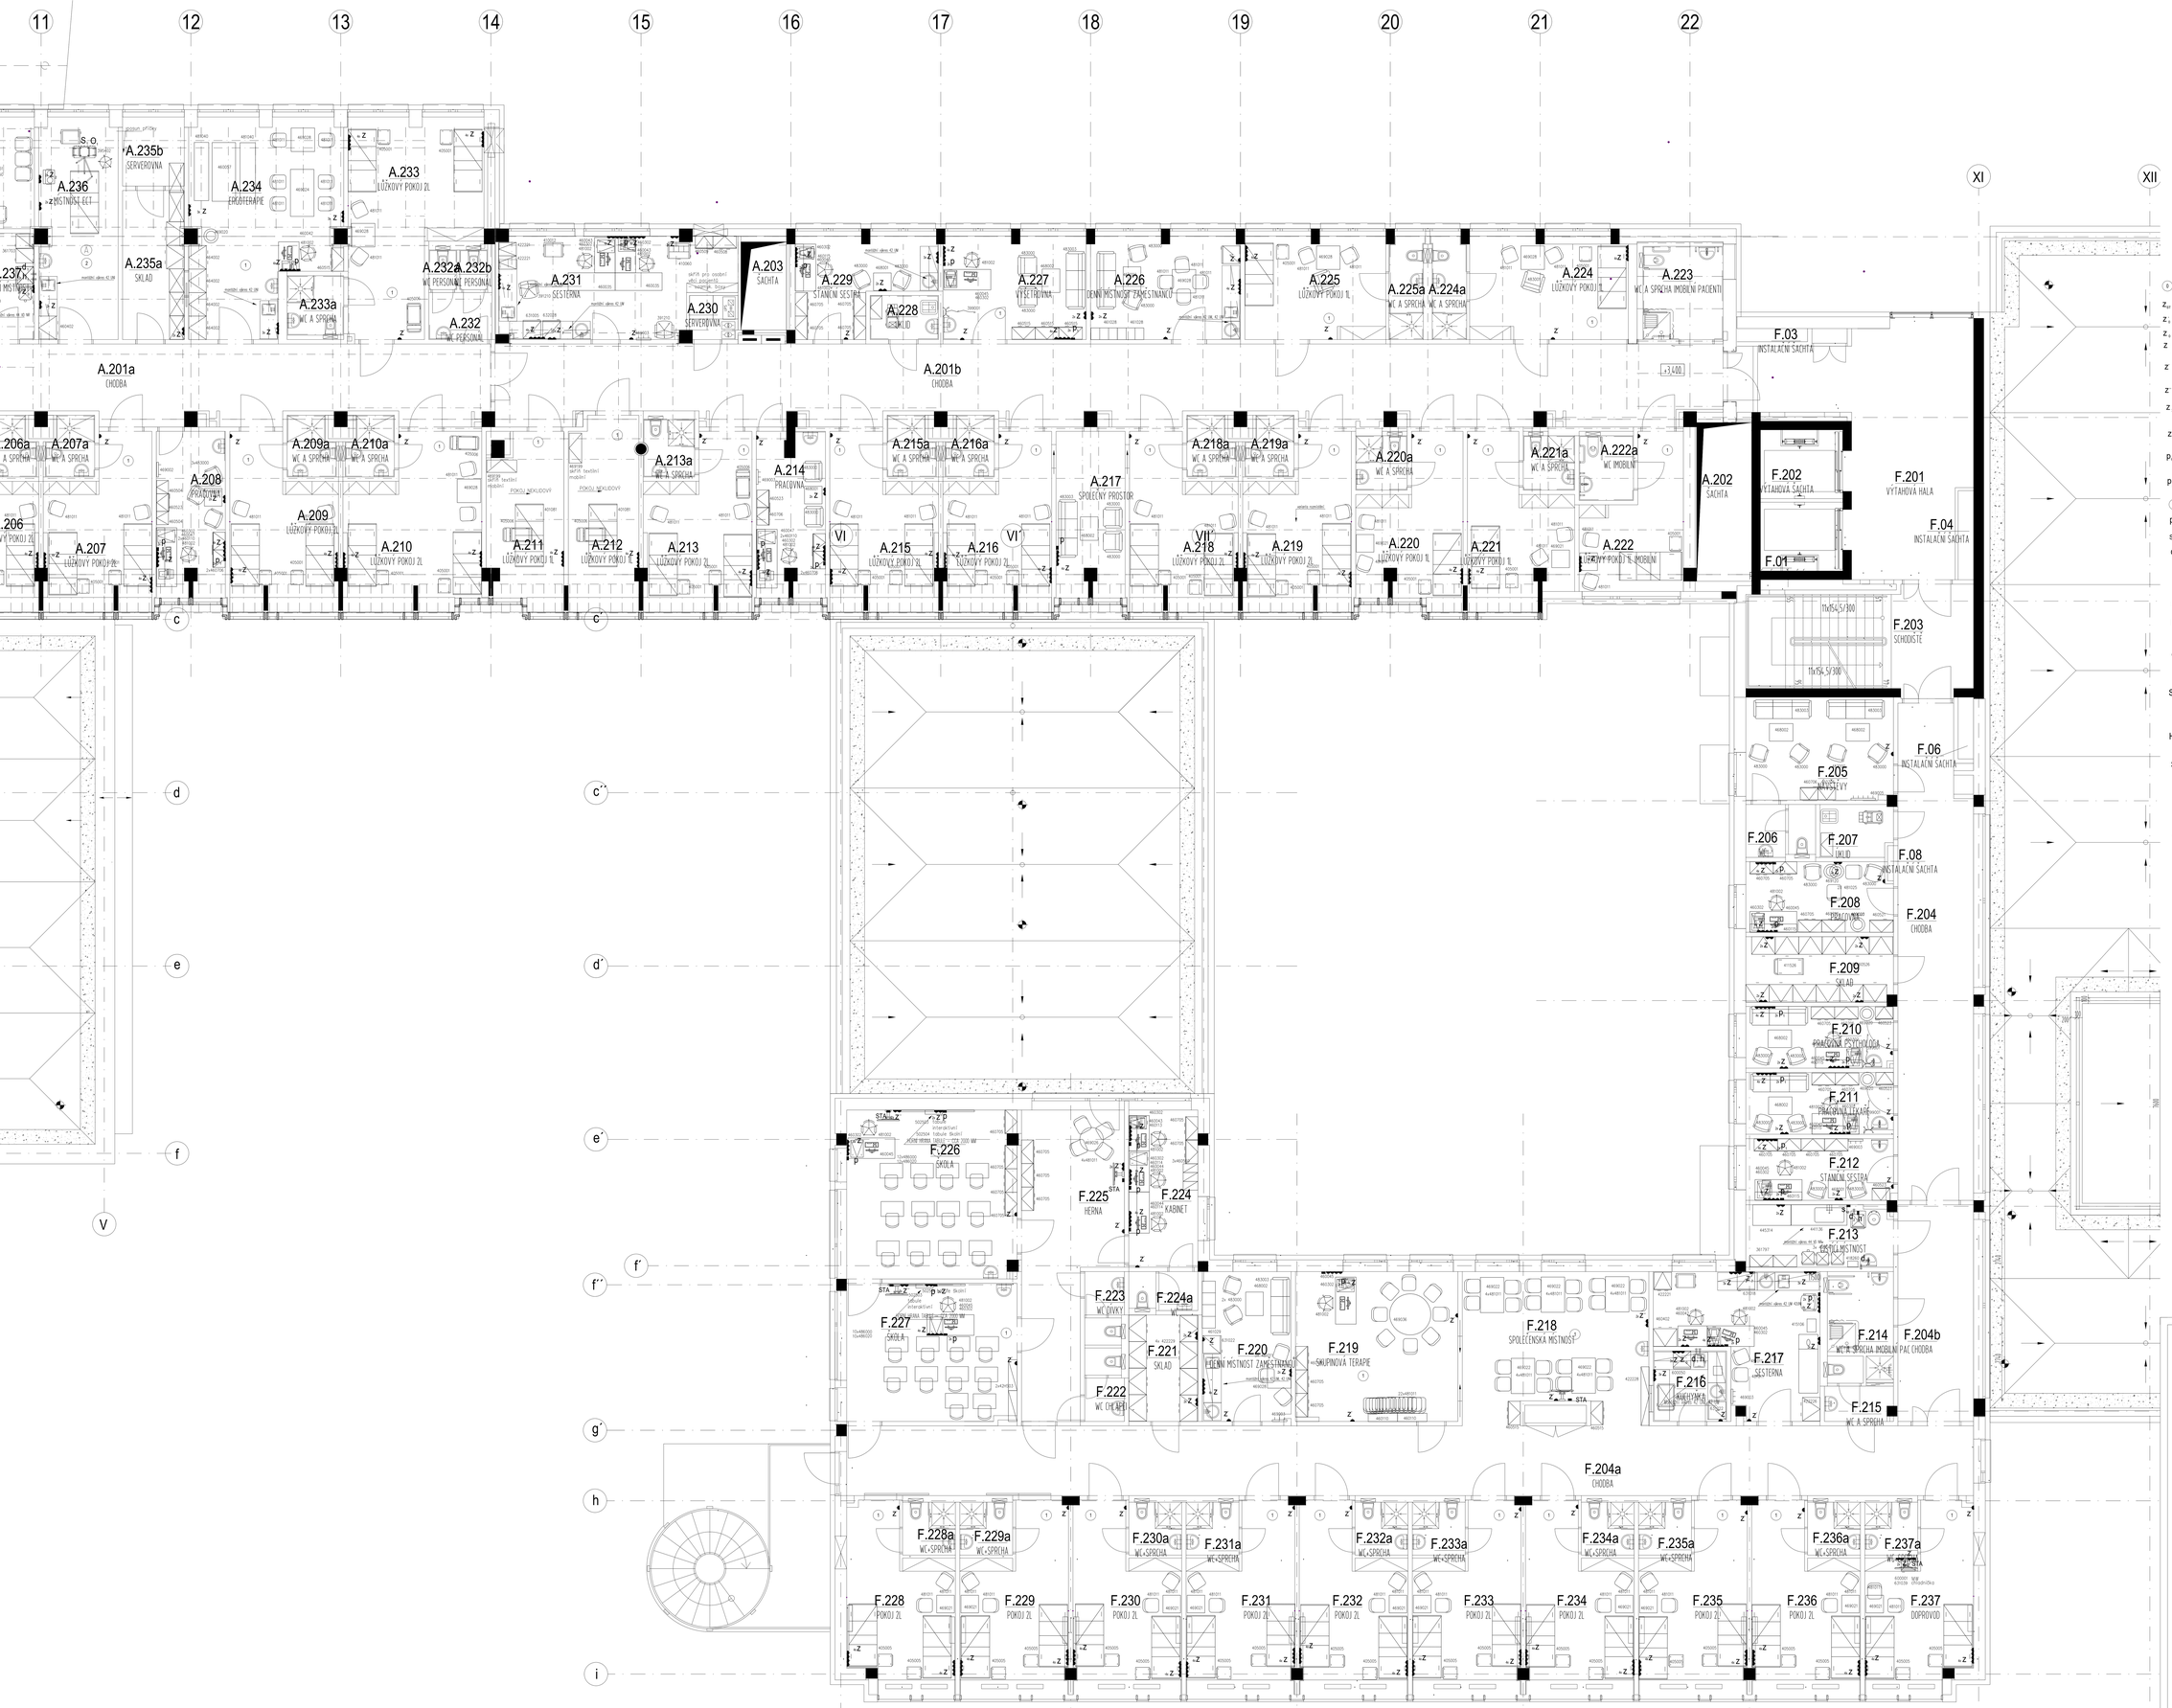

SCHEMA

Č. REVIZE REVISION NO.	DATUM VYDÁNÍ DATE OF ISSUE	POPIS REVIZE DESCRIPTION OF THE REVISION	VYPRACOVAL ELABORATED BY

GENERÁLNÍ PROJEKTANT GENERAL DESIGNER	Sdružení Psychiatrie Brno 2016 — Fakultní nemocnice Brno, Jihlavská 20, 625 00 Brno, IČ: 65269705	INVESTOR CLIENT	AUTORIZACE AUTHORIZED BY
	Fakultní nemocnice Brno, Jihlavská 20, 625 00 Brno, IČ: 65269705	ŘÍDITEL PROJEKTU PROJECT MANAGER	
Výstavba 32B/13, BRNO 602 00, tel.: +420 541 128 611, fax: +420 541 128 616, e-mail: info@atelier-ar.cz, e-mail: projekt@atelier-ar.cz	TMS Prague a.s., V Olšinách 1124/54, 100 00, Praha, IČ: 29001391	SUBDODAVATEL SUBCONTRACTOR	ČÍSLO PARÉ DOCUMENT SET NUMBER
NÁZEV HLAVY TITLE: FN Brno – Psychiatrická klinika	HLAVNÍ INŽENÝR CHIEF PROJECT MANAGER	Ing. Jan Kolomiera	
	ARCHITEKT ARCHITECT	Ing. Boris Redlo	
	ZODPOVĚDNÝ PROJEKTANT RESPONSIBLE DESIGNER	Rudolf Svobodík	
	PROJEKTANT DESIGNER	Rudolf Svobodík	
STAVEBNÍ OBJEKT BUILDING PART: 01 - Pavilon G	ZAKÁZKA CONTRACT NO.	1195	ROČNÍK YEAR: 09
	FÁZE STAGE	DUR/DPS	
	MĚŘÍTKO SCALE	1:50	
ODBORNÁ SOUČÁST PACKAGE: ZDRAVOTNICKÉ TECHNOLOGIE	STUPEŇ PROJEKTOVÉ DOKUMENTACE PROJECT STAGE	DPS	
	KÓD DOKUMENTACE CODE	D.1.01.4.11	
ORDNÝ OBJEKT CONTENT: Půdorys 2. NP	ČÍSLO VÝKRESU DRAWING NUMBER	1195-05_D.1.01.4.11.105	REVIZE REVISION: 00

V PROJEKTU JSOU POUŽITÉ NÁSLEDUJÍCÍ TYPY ZÁSUVEK:

VDO – zásuvky napájené z méně důležitých obvodů
– zásuvky jsou určené pro SAKU, nebo pro jiné nestěžejté použití!
– jistič + proudový chránič s I=30mA, označení MF.x.u

DO – zásuvky napájené z důležitých obvodů
– jistič + proudový chránič s I=30mA, označení DF.x.x
– barva zásuvky zelená

ZIS – zásuvky napájené ze zdravotnické izolované soustavy "ZIS"
– izolační transformátor, jistič, napájení z DO, označení Z.x.x
– barva zásuvky žlutá

VDO – zásuvky napájené velmi důležitých obvodů "VDO"
– izolační transformátor, jistič, napájení z UPS, označení V.x.x
– barva zásuvky oranžová

UPS – zásuvky napájené z UPS, označení U.x.x
– barva zásuvky červená

Zásuvky v lůžkových pokojích, pokojích JIP a pokojích nekdu jsou ovládané ze stanoviště sester!!!

PROJEKT LÉKAŘSKÉ TECHNOLOGIE SLOUŽÍ JAKO PODKLAD PRO OSTATNÍ PROFESE. PŘI REALIZACI JE NUTNÉ VYCHÁZET ZLADNĚ Z PROJEKTŮ JEDNOTLIVÝCH PROFESÍ.
Všechny míry jsou v mm od čisté (dokončené) zdi, nebo podlahy.
Kótování umyvadel a dřezů je vždy na střed příslušného vývodu.
Provedení elektroinstalace v ostatních nezdravotnických prostorách se řeší dle příslušné ČSNEN
Požadavky elektrických instalací v zdravotnických prostorách řeší ČSN EN 33200-7-710.
Zařazení zdravotnických prostor dle ČSN EN do daných skupin je vyznačeno symbolem v kroužku u názvu místnosti.

Způsob napájení elektrických zásuvek a všech pevně instalovaných elektrických spotřebičů ve zdravotnických prostorách pro skupiné části je dán typem místnosti dle ČSN EN 33200-7-710, který je uveden číslem v kroužku u názvu místnosti.
Telefonní přístroje a systém dorozumívání sestra pacient nejsou součástí řešení zdravotnické technologie.
Nástěnné displeje s televizory (pokud je projekt obsahuje) budou připevněny ve výši cca 2 m, případně ze stropu. U zvešené technologie, nebo nábytku (například zavěšené skříňky) je třeba počítat s výstupem SDK přívlak.

Horní skříňky kuchyňských linek, závěsných skříněk v kancelářích, čistících místnostech, úklidu, nebo oblasti pacienta budou připevněny ve výši 1995mm – 2200mm od čisté podlahy. Je třeba počítat s výstupu odstraňovacích přívlak.
Otvory a umyvadla jsou napojeny běžným způsobem. Typ baterie (stojánkové, nebo nástěnné) určí projektant ZTI ve spolupráci s architektem. Příslušné montážní výkresy k dřezům a umyvadlům jsou dávané.
Jsou-li v projektové dokumentaci uvedeny obchodní názvy výrobků a materiálu, jedná se o příklad požadovaného výrobku, nebo o příklad požadovaného materiálu, materiálem srovnatelné kvality!!!
Přesné polohy jednotlivých zásuvek, vypínačů, ovladačů a pod. bude odsouhlaseno na místě s uživatelem a dávcem mobilních kolíčí s interiérovým vybavením.
Přesná poloha koncových elementů v podhledech a na stropech (zejména ve strojovnách VZT a v technických místnostech) budou upřesněna s ohledem ke konkrétním výrobkům VZT jednotek, trasování potrubí a umístění ostatních TDN, zařízení.
MÍSTO VSTUPU KABELOVÝCH PŘÍVODŮ DO LŮŽKOVÝCH RAMP A ZPŮSOB INSTALACE RAMP
UMÍ PROJEKT ROZVODU MEDICINÁLNÍCH PLYNŮ STEJNĚ JAKO ZPŮSOB KOTVENÍ DRŽÁKŮ NA MONTÁŽY A INFUZNÍ TECHNIKU.

POZOR!!! PŘEDMĚTY SANITÁRNÍ KERAMIKY, KTERÉ NEJSOU SOUČÁSTÍ NÁBYTKU JSOU DODÁVKY STAVBY, SFONY A BATERIE JSOU DODÁVKOU STAVBY, NEBO ZTI.
PO VÝBĚRU DODAVATELE A PŘESNÉHO TYPU TECHNOLOGIE, NUTNO ZAKTUALIZOVAT VŠECHNY PŘÍVODY , NÁROKY A UMÍSTĚNÍ TECHNOLOGIE!!!!