VYTYČOVACÍ VÝKRES

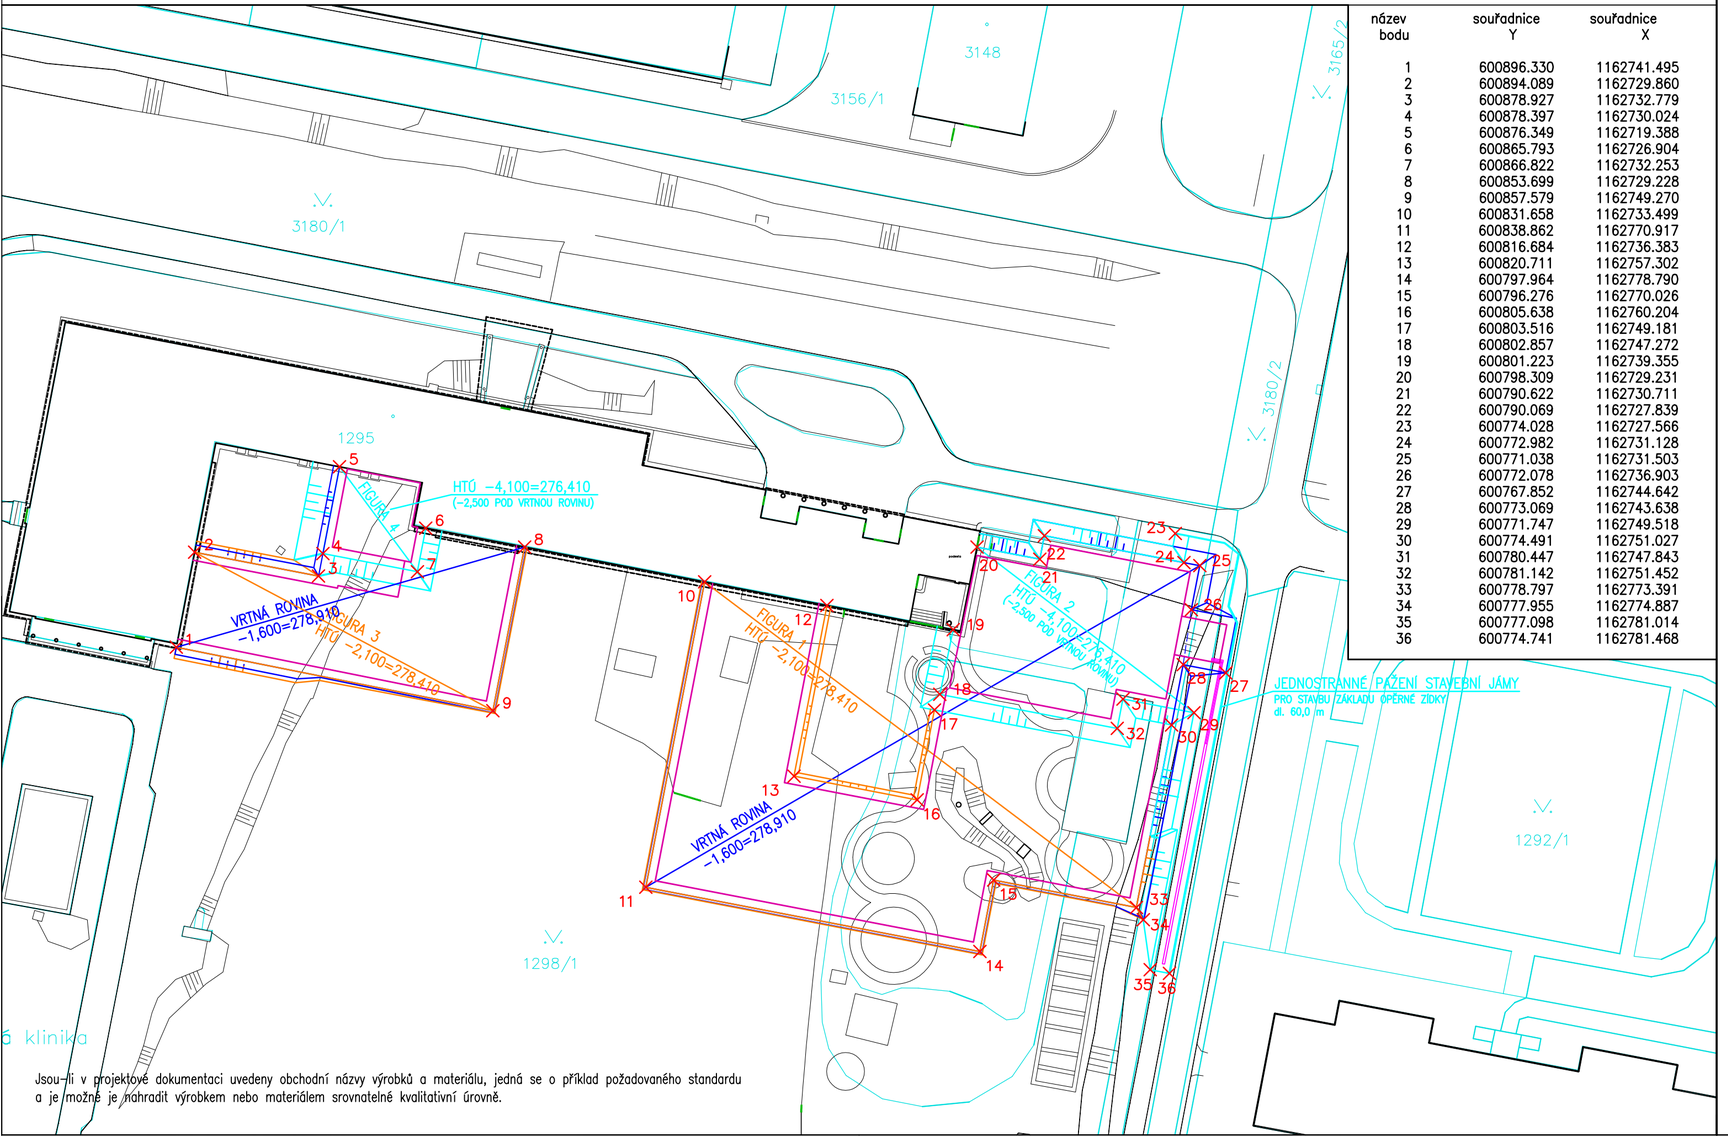

název bodu	souřadnice Y	souřadnice X
1	600896.330	1162741.495
2	600894.089	1162729.860
3	600878.927	1162732.779
4	600878.397	1162730.024
5	600876.349	1162719.388
6	600865.793	1162726.904
7	600866.822	1162732.253
8	600853.699	1162729.228
9	600857.579	1162749.270
10	600831.658	1162733.499
11	600838.862	1162770.917
12	600816.684	1162736.383
13	600820.711	1162757.302
14	600797.964	1162778.790
15	600796.276	1162770.026
16	600805.638	1162760.204
17	600803.516	1162749.181
18	600802.857	1162747.272
19	600801.223	1162739.355
20	600798.309	1162729.231
21	600790.622	1162730.711
22	600790.069	1162727.839
23	600774.028	1162727.566
24	600772.982	1162731.128
25	600771.038	1162731.503
26	600772.078	1162736.903
27	600767.852	1162744.642
28	600773.069	1162743.638
29	600771.747	1162749.518
30	600774.491	1162751.027
31	600780.447	1162747.843
32	600781.142	1162751.452
33	600778.797	1162773.391
34	600777.955	1162774.887
35	600777.098	1162781.014
36	600774.741	1162781.468

Jsou-li v projektové dokumentaci uvedeny obchodní názvy výrobků a materiálu, jedná se o příklad požadovaného standardu a je možné je nahradit výrobkem nebo materiálem srovnatelné kvalitativní úrovně.

SCHEMA

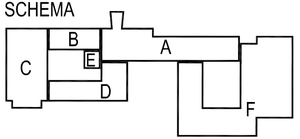

Č. REVIZE: REVISION NO.:	DATUM VYDÁNÍ: DATE OF ISSUE:	POPIS REVIZE: DESCRIPTION OF THE REVISION:	VYPRACOVAL: ELABORATED BY:

GENERÁLNÍ PROJEKTANT: GENERAL DESIGNER:
Sdružení Psychiatrie Brno 2016

Mlýnská 326/13, BRNO 602 00
tel.: +420 541 126 611
fax.: +420 541 126 610
e-mail: projekt_1195@k4.cz
e-mail: projekt-35-2016@ltprojekt.cz

INVESTOR: CLIENT:
Fakultní nemocnice Brno
Jihlavská 20
625 00 Brno, IČ: 65269705

OBJEDNATEL: PROJECT MANAGER:
Fakultní nemocnice Brno
Jihlavská 20
625 00 Brno, IČ: 65269705

SUBDODAVATEL: SUBCONTRACTOR:
LUCIDA, s.r.o.
Marie Cibulkové 34
140 00 Praha 4, IČ: 25651099

AUTORIZACE: AUTHORIZED BY:

ČÍSLO PARÉ: DOCUMENT SET NUMBER:

NÁZEV AKCE: TITLE:
FN Brno – Psychiatrická klinika

HLAVNÍ INŽENÝR: CHIEF PROJECT MANAGER: Ing. Jan Kocmánek
ARCHITEKT: ARCHITECT: Ing. Boris Hladký
ZODPOVĚDNÝ PROJEKTANT: RESPONSIBLE DESIGNER: Ing. Josef Stanko
PROJEKTANT: DESIGNER: Ing. Šárka Menoušková
ZAKÁZKA Č.: CONTRACT NO.: 1195 ODDÍL: PART: 05

STAVEBNÍ OBJEKT: BUILDING PART: 101 - Příprava území a HTÚ
DATUM: DATE: 10/2017
MĚŘÍTKO: SCALE: 1:500

OBCHODNÍ SOUBOR: PACKAGE:
STUPEŇ PD: PROJECT STATUS: DPS
KÓD DOKUMENTACE: CODE: D.1.101

OBSAH: CONTENT: VYTYČOVACÍ VÝKRES
ČÍSLO VÝKRESU: DRAWING NUMBER: 1195-05_D.1.101.105
REVIZE: REVISION: 00