


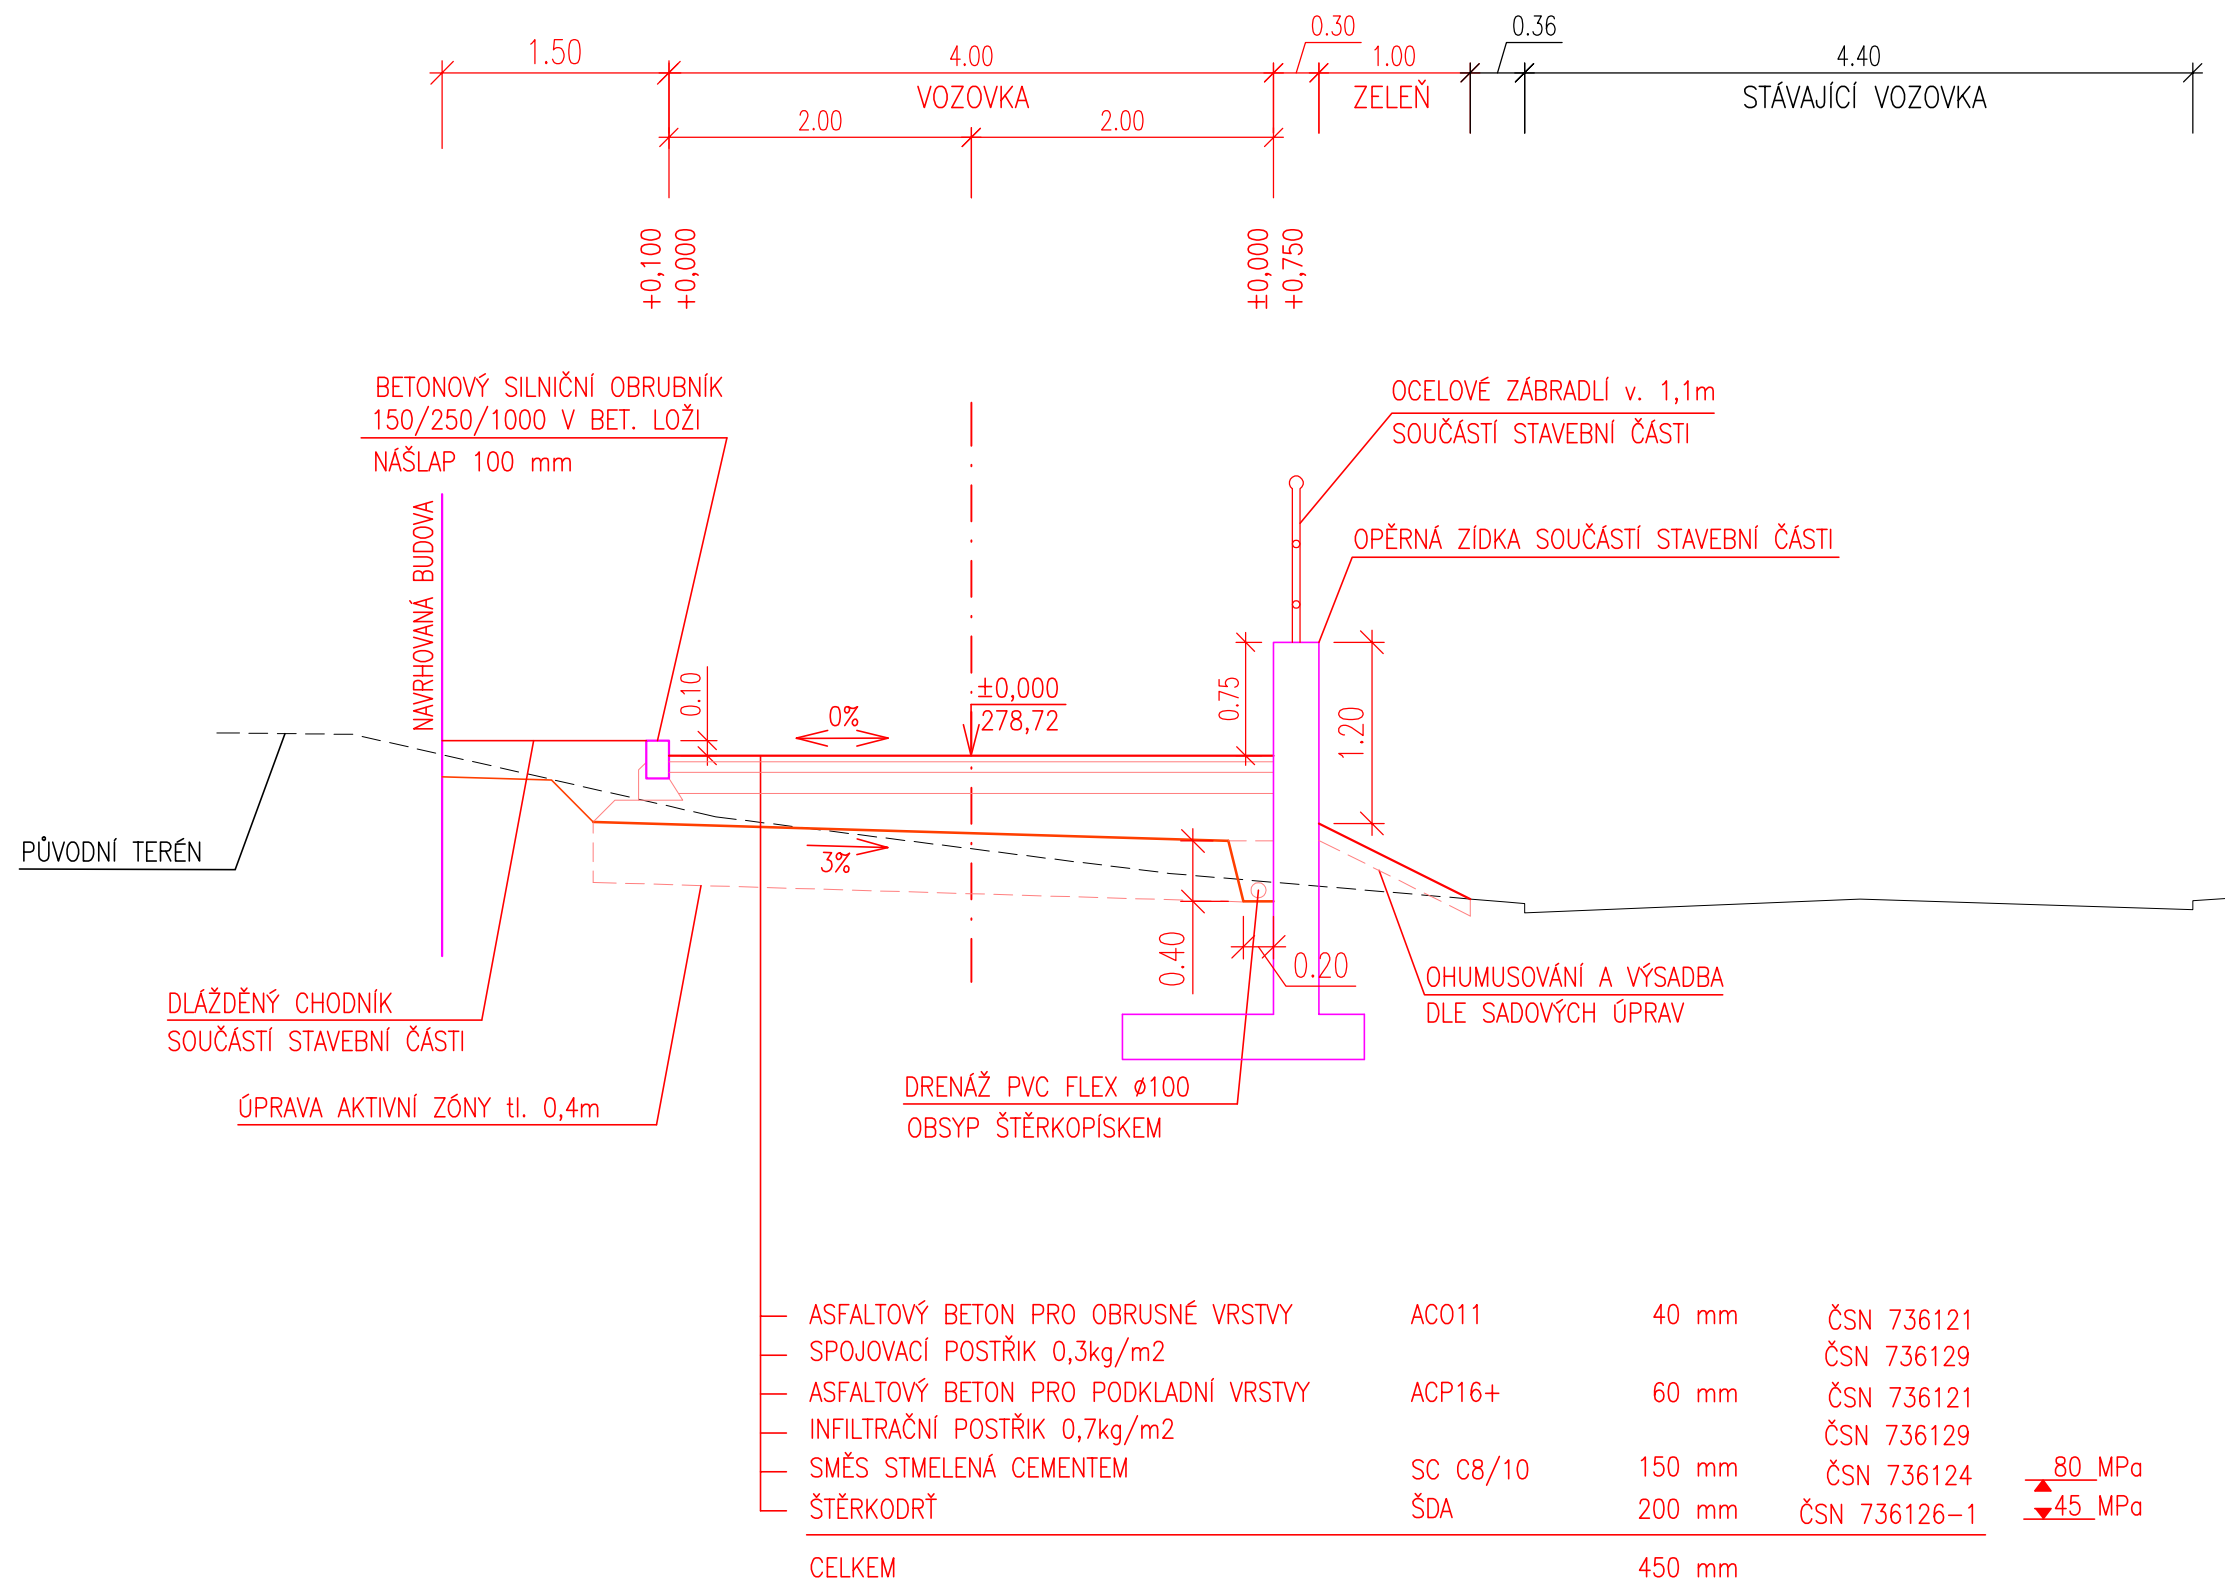


# VZOROVÝ ŘEZ KOMUNIKACÍ 1:50

## ŘEZ A-A'




# VZOROVÝ ŘEZ KOMUNIKACÍ 1:50 ŘEZ B-B'


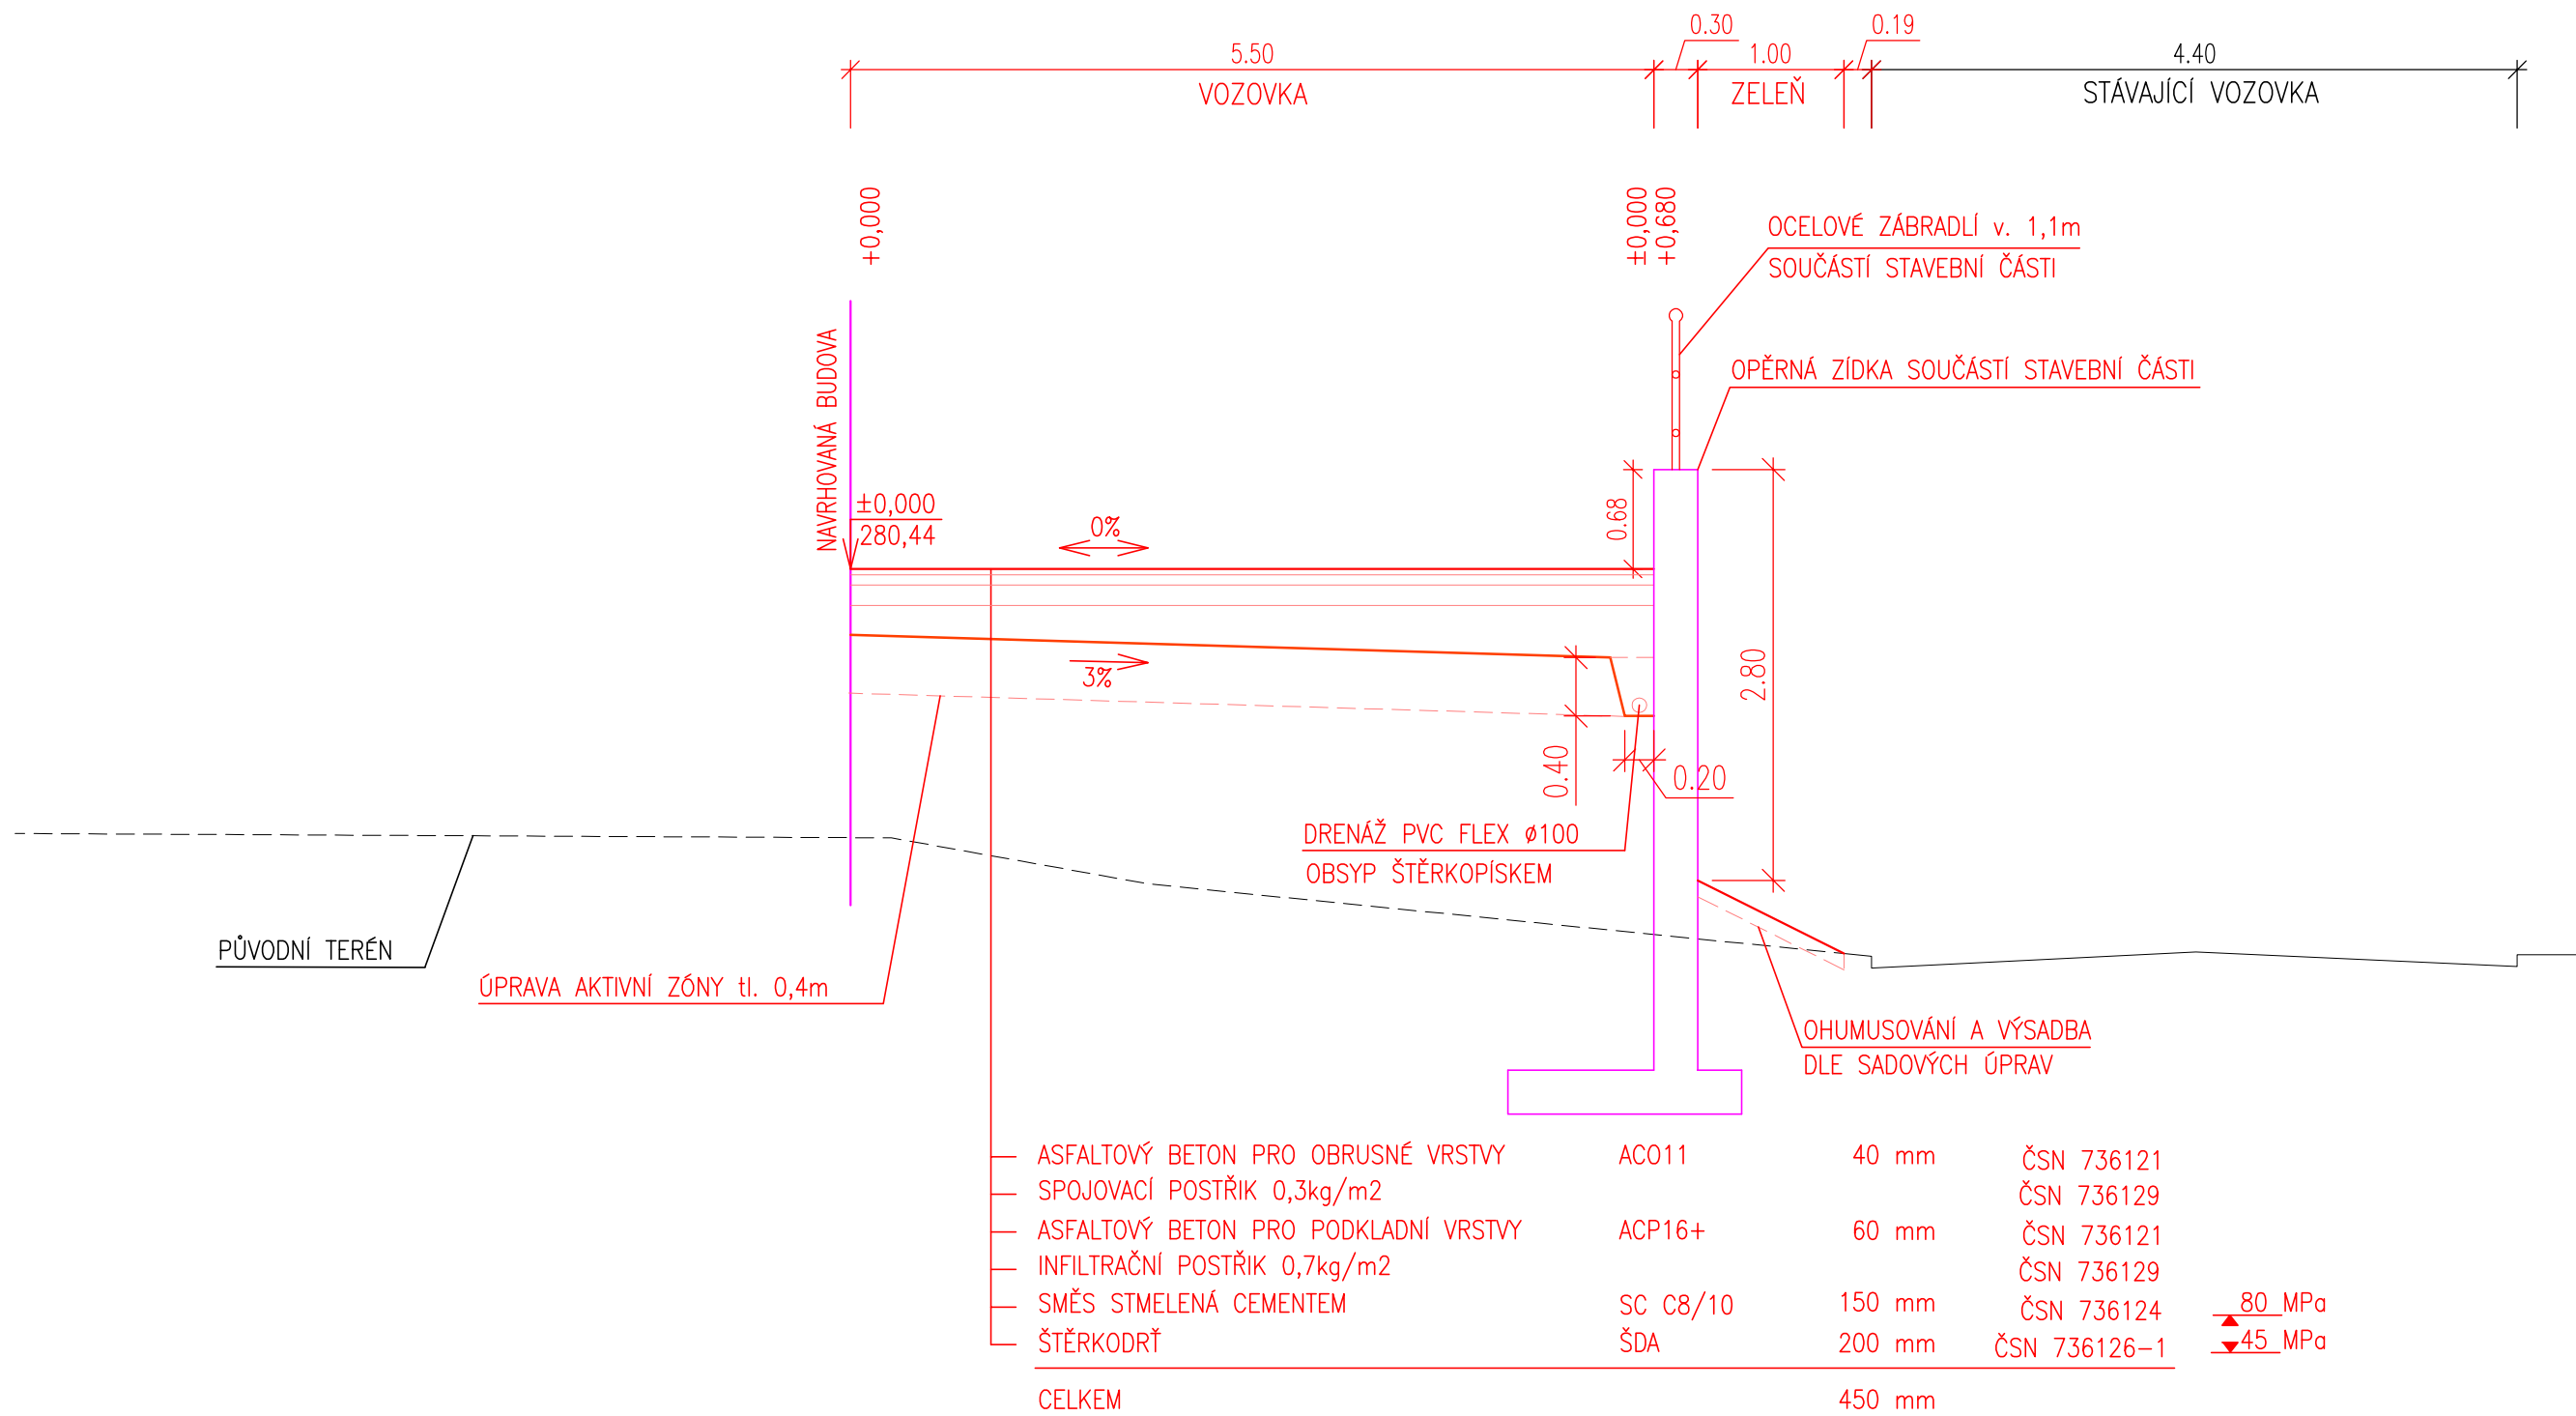


# VZOROVÝ ŘEZ KOMUNIKACÍ 1:50

## ŘEZ C-C'

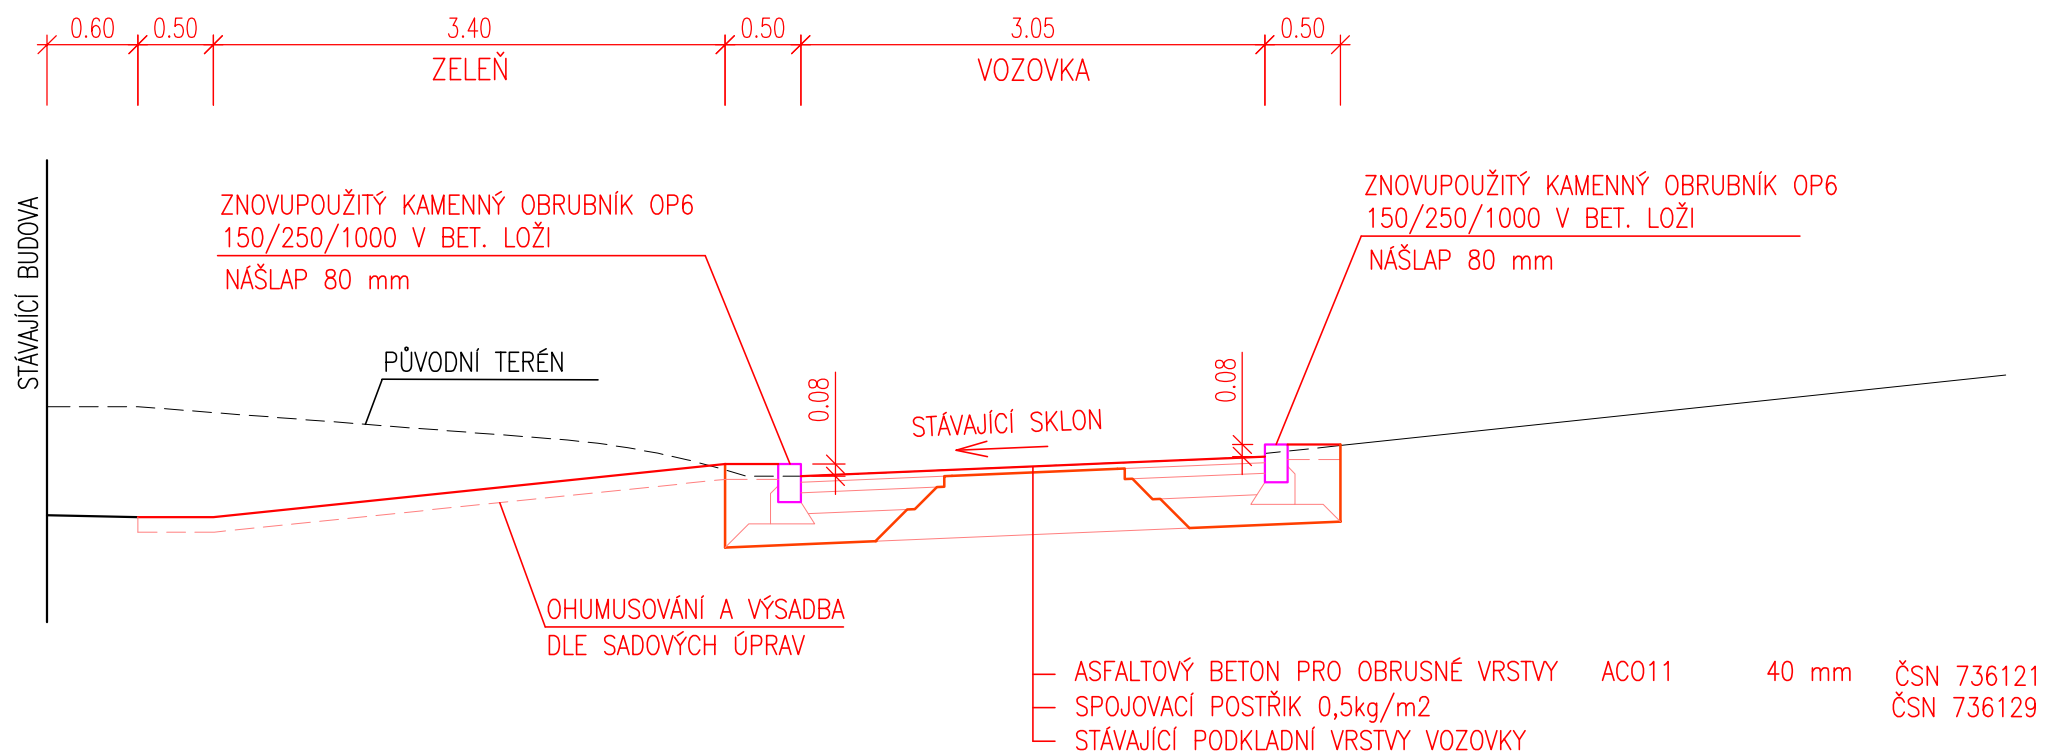

# VZOROVÝ ŘEZ KOMUNIKACÍ 1:50 ŘEZ D-D'

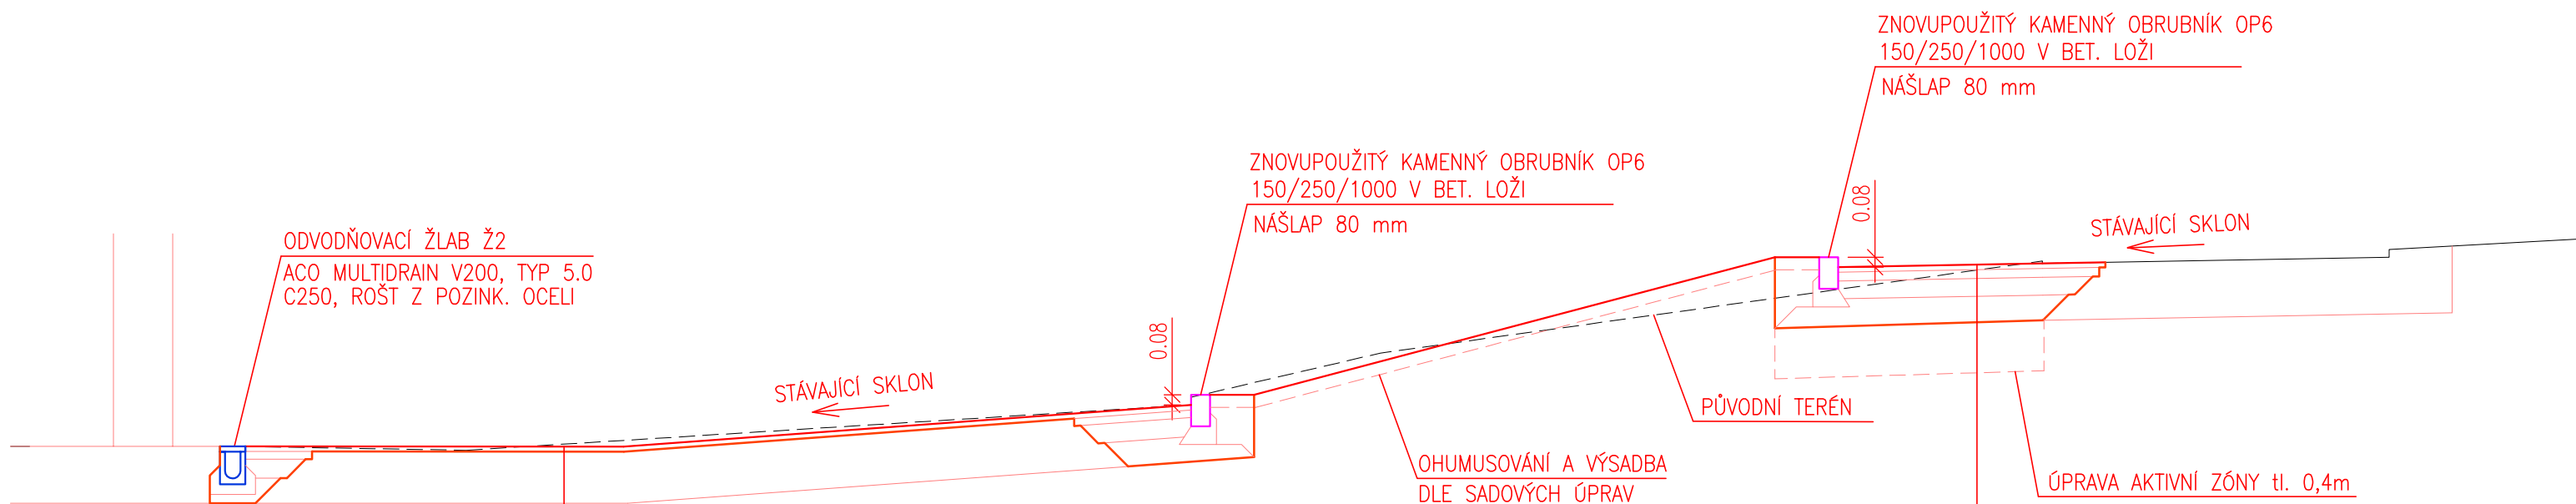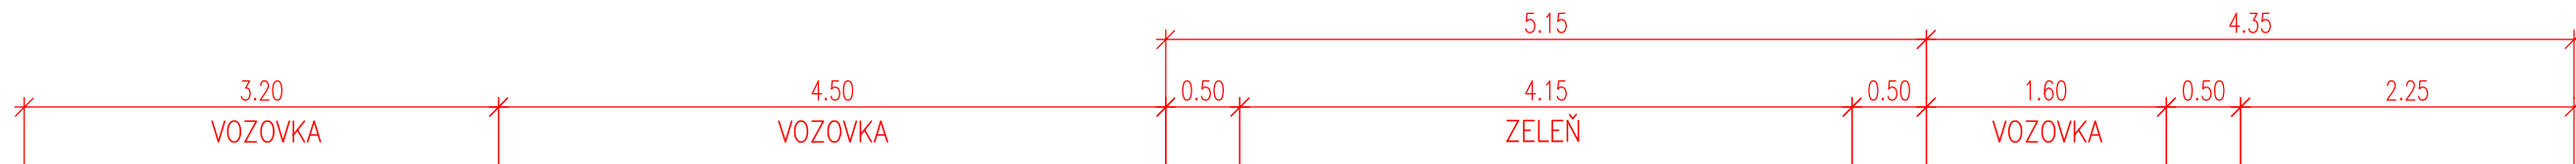


ASFALTOVÝ BETON PRO OBRUSNÉ VRSTVY	ACO11	40 mm	ČSN 736121
SPOJOVACÍ POSTŘÍK 0,3kg/m <sup>2</sup>			ČSN 736129
ASFALTOVÝ BETON PRO PODKLADNÍ VRSTVY	ACP16+	60 mm	ČSN 736121
INFILTRAČNÍ POSTŘÍK 0,7kg/m <sup>2</sup>			ČSN 736129
SMĚS STMELENÁ CEMENTEM	SC C8/10	150 mm	ČSN 736124
ŠTĚRKODRŤ	ŠDA	200 mm	ČSN 736126-1
<b>CELKEM</b>		<b>450 mm</b>	

ASFALTOVÝ BETON PRO OBRUSNÉ VRSTVY	ACO11	40 mm	ČSN 736121
SPOJOVACÍ POSTŘÍK 0,5kg/m <sup>2</sup>			ČSN 736129
STÁVAJÍCÍ PODKLADNÍ VRSTVY VOZOVKY			


▲ 80 MPa  
 ▼ 45 MPa

# VZOROVÝ ŘEZ KOMUNIKACÍ 1:50 ŘEZ E-E'

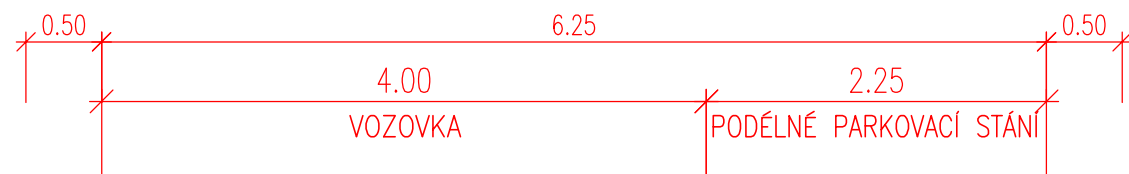

BETONOVÝ SILNIČNÍ OBRUBNÍK  
150/250/1000 V BET. LOŽI  
NÁŠLAP 80 mm

BETONOVÝ SILNIČNÍ OBRUBNÍK  
150/250/1000 V BET. LOŽI  
NÁŠLAP 80 mm

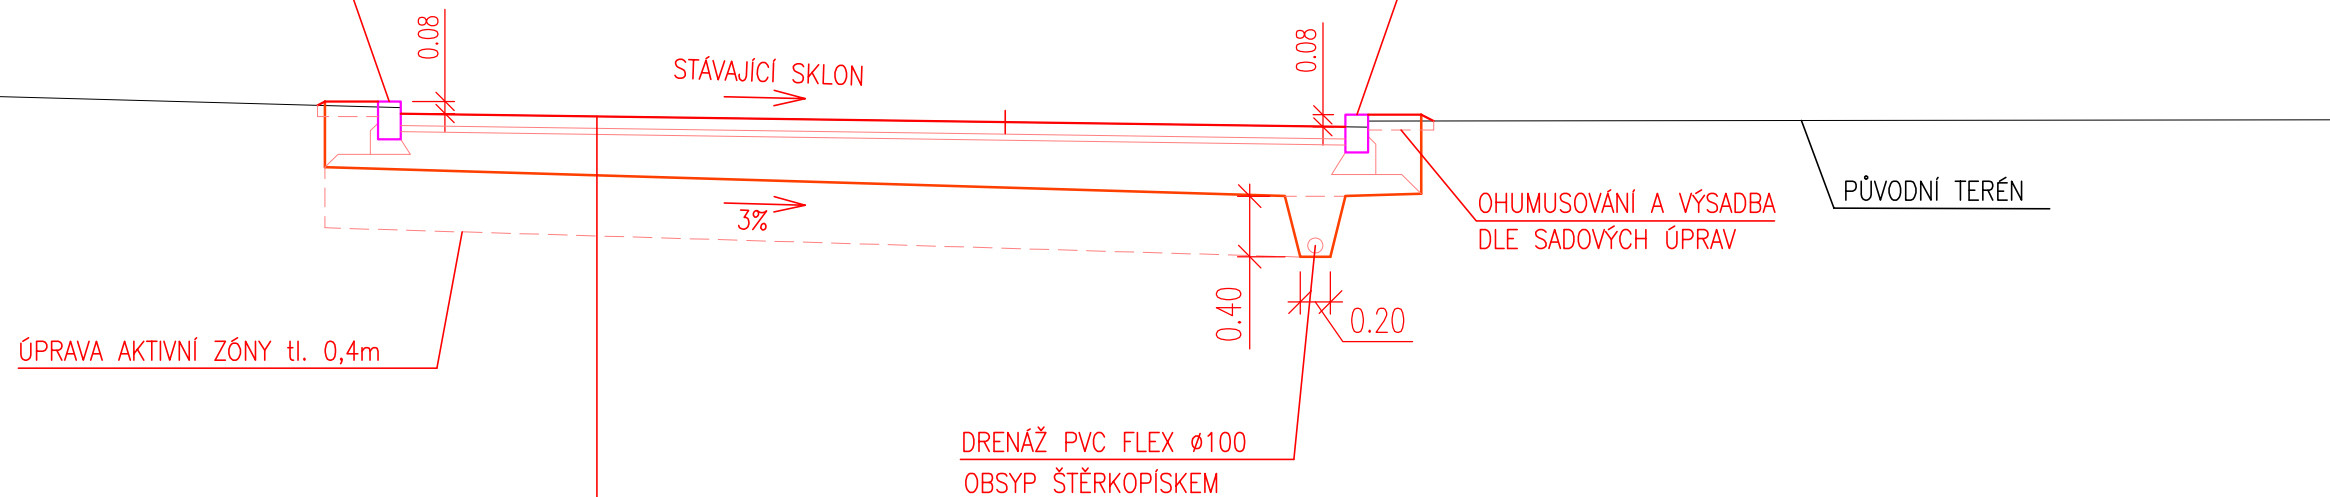

BETONOVÁ ZÁMKOVÁ DLAŽBA	DL typ XX	80 mm	ČSN 736131	
LOŽE Z DRTI 4/8	L	40 mm	ČSN 736131	90 MPa
ŠTĚRKODRŤ	ŠDA	250 mm	ČSN 736126-1	45 MPa
CELKEM		370 mm		