# VZOROVÝ ŘEZ KOMUNIKACÍ 1:100
## ŘEZ RAMPOU

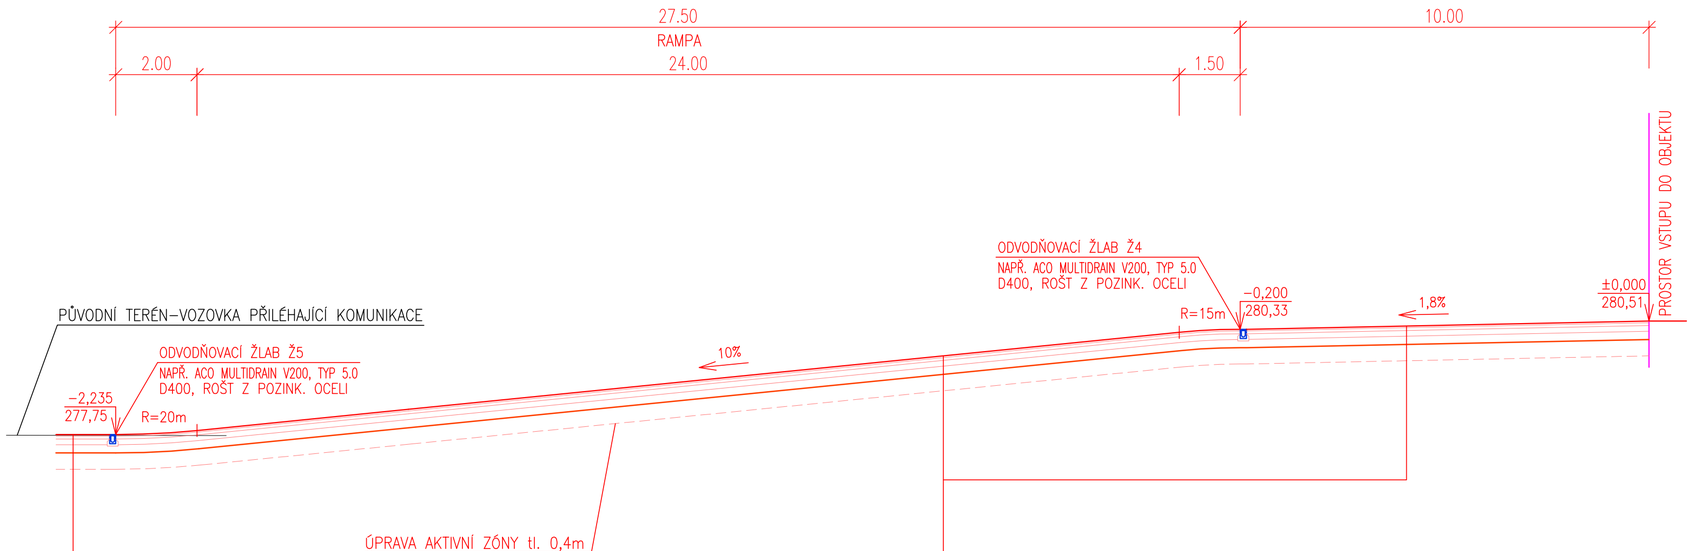


| | | | |
|---|---|---|---|
| ASFALTOVÝ BETON PRO OBRUSNÉ VRSTVY | AC011 | 40 mm | ČSN 736121 |
| SPOJOVACÍ POSTŘIK 0,3kg/m2 | | | ČSN 736129 |
| ASFALTOVÝ BETON PRO PODKLADNÍ VRSTVY | ACP16+ | 60 mm | ČSN 736121 |
| INFILTRAČNÍ POSTŘIK 0,7kg/m2 | | | ČSN 736129 |
| SMĚS STMELENÁ CEMENTEM | SC C8/10 | 150 mm | ČSN 736124 |
| ŠTĚRKODRŤ | ŠD$_A$ | 200 mm | ČSN 736126–1 |
| CELKEM | | 450 mm | |

80 MPa
45 MPa

| | | | |
|---|---|---|---|
| ASFALTOVÝ BETON PRO OBRUSNÉ VRSTVY | AC011 | 40 mm | ČSN 736121 |
| SPOJOVACÍ POSTŘIK 0,3kg/m2 | | | ČSN 736129 |
| ASFALTOVÝ BETON PRO PODKLADNÍ VRSTVY | ACP16+ | 60 mm | ČSN 736121 |
| INFILTRAČNÍ POSTŘIK 0,7kg/m2 | | | ČSN 736129 |
| SMĚS STMELENÁ CEMENTEM | SC C8/10 | 150 mm | ČSN 736124 |
| ŠTĚRKODRŤ | ŠD$_A$ | 200 mm | ČSN 736126–1 |
| CELKEM | | 450 mm | |

80 MPa
45 MPa

Jsou–li v projektové dokumentaci uvedeny obchodní názvy výrobků a materiálu, jedná se o příklad požadovaného standardu a je možné je nahradit výrobkem nebo materiálem srovnatelné kvalitativní úrovně.

SCHEMA

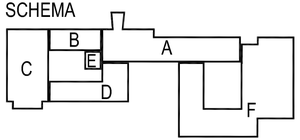


| Č. REVIZE: REVISION NO.: | DATUM VYDÁNÍ: DATE OF ISSUE: | POPIS REVIZE: DESCRIPTION OF THE REVISION: | VYPRACOVAL: ELABORATED BY: |
|---|---|---|---|
| | | | |

GENERÁLNÍ PROJEKTANT: GENERAL DESIGNER:

**Sdružení Psychiatrie Brno 2016**

Mlýnská 326/13, BRNO 602 00
tel.: +420 541 126 611
fax.: +420 541 126 610
e-mail: projekt_1195@k4.cz
e-mail: projekt-35-2016@ltprojekt.cz

INVESTOR: CLIENT:
Fakultní nemocnice Brno
Jihlavská 20
625 00 Brno, IČ: 65269705

OBJEDNATEL: PROJECT MANAGER:
Fakultní nemocnice Brno
Jihlavská 20
625 00 Brno, IČ: 65269705

SUBDODAVATEL: SUBCONTRACTOR:
LUCIDA, s.r.o.
Marie Cibulkové 34
140 00 Praha 4, IČ: 25651099

AUTORIZACE: AUTHORIZED BY:

ČÍSLO PARÉ: DOCUMENT SET NUMBER:

NÁZEV AKCE: TITLE:

# FN Brno – Psychiatrická klinika

| | |
|---|---|
| HLAVNÍ INŽENÝR: CHIEF PROJECT MANAGER: | Ing. Jan Kocmánek |
| ARCHITEKT: ARCHITECT: | Ing. Boris Hladký |
| ZODPOVĚDNÝ PROJEKTANT: RESPONSIBLE DESIGNER: | Ing. Josef Stanko |
| PROJEKTANT: DESIGNER: | Ing. Šárka Menoušková |
| ZAKÁZKA Č.: CONTRACT NO.: | 1195 |
| ODDÍL: PART: | 05 |
| STAVEBNÍ OBJEKT: BUILDING PART: | 102 - Komunikace a zpevněné plochy |
| DATUM: DATE: | 10/2017 |
| MĚŘÍTKO: SCALE: | 1:100 |
| OBCHODNÍ SOUBOR: PACKAGE: | |
| STUPEŇ PD: PROJECT STATUS: | DPS |
| KÓD DOKUMENTACE: CODE: | D.1.102 |
| OBSAH: CONTENT: | ŘEZ RAMPOU |
| ČÍSLO VÝKRESU: DRAWING NUMBER: | 1195-05_D.1.102.104 |
| REVIZE: REVISION: | 00 |