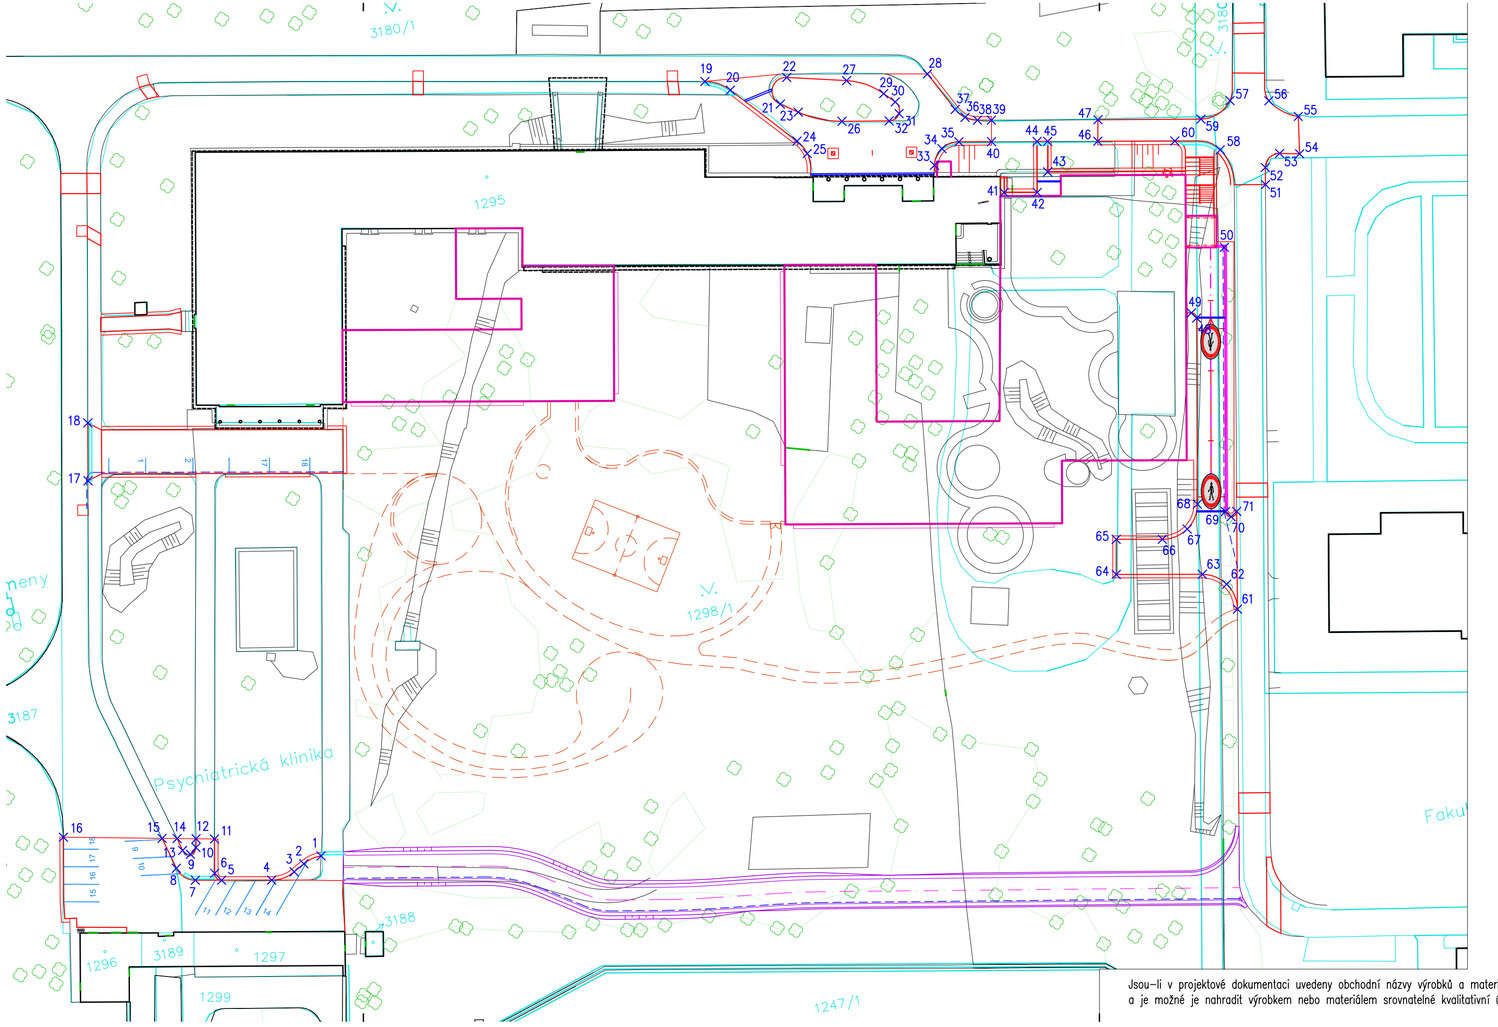

název bodu	souřadnice Y	souřadnice X
1	600911.711	1162803.658
2	600914.349	1162804.285
3	600915.911	1162805.155
4	600919.302	1162805.694
5	600926.300	1162804.327
6	600927.090	1162803.154
7	600929.977	1162803.609
8	600932.309	1162801.408
9	600929.951	1162799.840
10	600928.988	1162799.045
11	600926.153	1162798.359
12	600928.732	1162797.819
13	600930.939	1162799.076
14	600931.380	1162797.264
15	600933.482	1162796.824
16	600947.256	1162793.939
17	600933.984	1162744.724
18	600932.418	1162736.625
19	600836.646	1162705.815
20	600833.318	1162707.729
21	600826.725	1162711.078
22	600825.082	1162707.504
23	600824.434	1162712.692
24	600825.400	1162716.697
25	600824.313	1162718.733
26	600818.574	1162715.169
27	600816.794	1162709.605
28	600805.298	1162710.884
29	600811.970	1162712.444
30	600810.574	1162713.927
31	600810.362	1162715.663
32	600811.956	1162716.417
33	600806.833	1162723.881
34	600805.326	1162721.758
35	600802.770	1162721.263
36	600801.234	1162718.013
37	600802.392	1162716.628
38	600799.585	1162718.748
39	600797.622	1162719.129
40	600798.199	1162722.140
41	600797.840	1162729.614
42	600793.199	1162730.510
43	600791.170	1162727.922
44	600791.815	1162723.370
45	600790.343	1162723.656
46	600783.311	1162725.018
47	600782.707	1162722.004
48	600774.357	1162752.495
49	600774.949	1162751.617
50	600768.523	1162743.350
51	600761.044	1162735.691
52	600760.586	1162733.305
53	600758.197	1162731.727
54	600755.423	1162732.331
55	600754.569	1162727.076
56	600758.252	1162724.053
57	600763.681	1162722.961
58	600766.423	1162729.587
59	600768.272	1162724.762
60	600772.524	1162727.104
61	600776.671	1162794.367
62	600777.495	1162790.580
63	600780.621	1162788.529
64	600792.669	1162786.165
65	600791.707	1162781.259
66	600785.248	1162782.526
67	600781.490	1162781.764
68	600779.376	1162778.565
69	600775.650	1162780.369
70	600775.006	1162781.257
71	600774.074	1162780.671

Jsou-li v projektové dokumentaci uvedeny obchodní názvy výrobků a materiálu, jedná se o příklad požadovaného standardu a je možné je nahradit výrobkem nebo materiálem srovnatelné kvalitativní úrovně.

SCHEMA

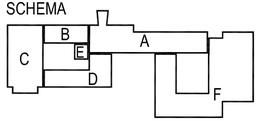

Č. REVIZE: REVISION NO.:	DATUM VYDÁNÍ: DATE OF ISSUE:	POPIS REVIZE: DESCRIPTION OF THE REVISION:	VYPRACOVAL: ELABORATED BY:

GENERÁLNÍ PROJEKTANT: GENERAL DESIGNER:
Sdružení Psychiatrie Brno 2016

Mlýnská 326/13, BRNO 602 00
tel.: +420 541 126 611
fax.: +420 541 126 610
e-mail: projekt_1195@k4.cz
e-mail: projekt-35-2016@tprojekt.cz

INVESTOR: CLIENT:
Fakultní nemocnice Brno
Jihlavská 20
625 00 Brno, IČ: 65269705

OBJEDNATEL: PROJECT MANAGER:
Fakultní nemocnice Brno
Jihlavská 20
625 00 Brno, IČ: 65269705

SUBDODAVATEL: SUBCONTRACTOR:
LUCIDA, s.r.o.
Marie Cibulkové 34
140 00 Praha 4, IČ: 25651099

AUTORIZACE: AUTHORIZED BY:

ČÍSLO PARÉ: DOCUMENT SET NUMBER:

NÁZEV AKCE: TITLE:

FN Brno – Psychiatrická klinika

HLAVNÍ INŽENÝR: CHIEF PROJECT MANAGER:	Ing. Jan Kocmánek
ARCHITEKT: ARCHITECT:	Ing. Boris Hladký
ZODPOVĚDNÝ PROJEKTANT: RESPONSIBLE DESIGNER:	Ing. Josef Stanko
PROJEKTANT: DESIGNER:	Ing. Šárka Menoušková
ZAKÁZKA Č.: CONTRACT NO.:	1195
ODDÍL: PART:	05
STAVEBNÍ OBJEKT: BUILDING PART:	102 - Komunikace a zpevněné plochy
DATUM: DATE:	10/2017
MĚŘÍTKO: SCALE:	1:500
OBCHODNÍ SOUBOR: PACKAGE:	
STUPEŇ PD: PROJECT STATUS:	DPS
KÓD DOKUMENTACE: CODE:	D.1.102
OBSAH: CONTENT:	VYTYČOVACÍ VÝKRES
ČÍSLO VÝKRESU: DRAWING NUMBER:	1195-05_D.1.102.105
REVIZE: REVISION:	00