název bodu	souřadnice Y	souřadnice X
301	600783.434	1162836.204
302	600783.953	1162834.365
303	600783.890	1162832.566
304	600782.436	1162824.810
305	600785.361	1162829.296
306	600790.600	1162830.402
307	600784.906	1162835.024
308	600842.782	1162820.666
309	600848.459	1162819.775
310	600843.325	1162824.125
311	600849.002	1162823.234
312	600871.380	1162816.243
313	600873.321	1162815.672
314	600875.107	1162814.723
315	600872.729	1162819.551
316	600874.670	1162818.981
317	600876.456	1162818.032
318	600880.580	1162811.062
319	600884.153	1162809.164
320	600888.034	1162808.024
321	600881.929	1162814.370
322	600885.501	1162812.473
323	600889.382	1162811.332
324	600908.084	1162804.283
325	600908.484	1162803.703
326	600908.841	1162807.702
327	600909.419	1162808.077

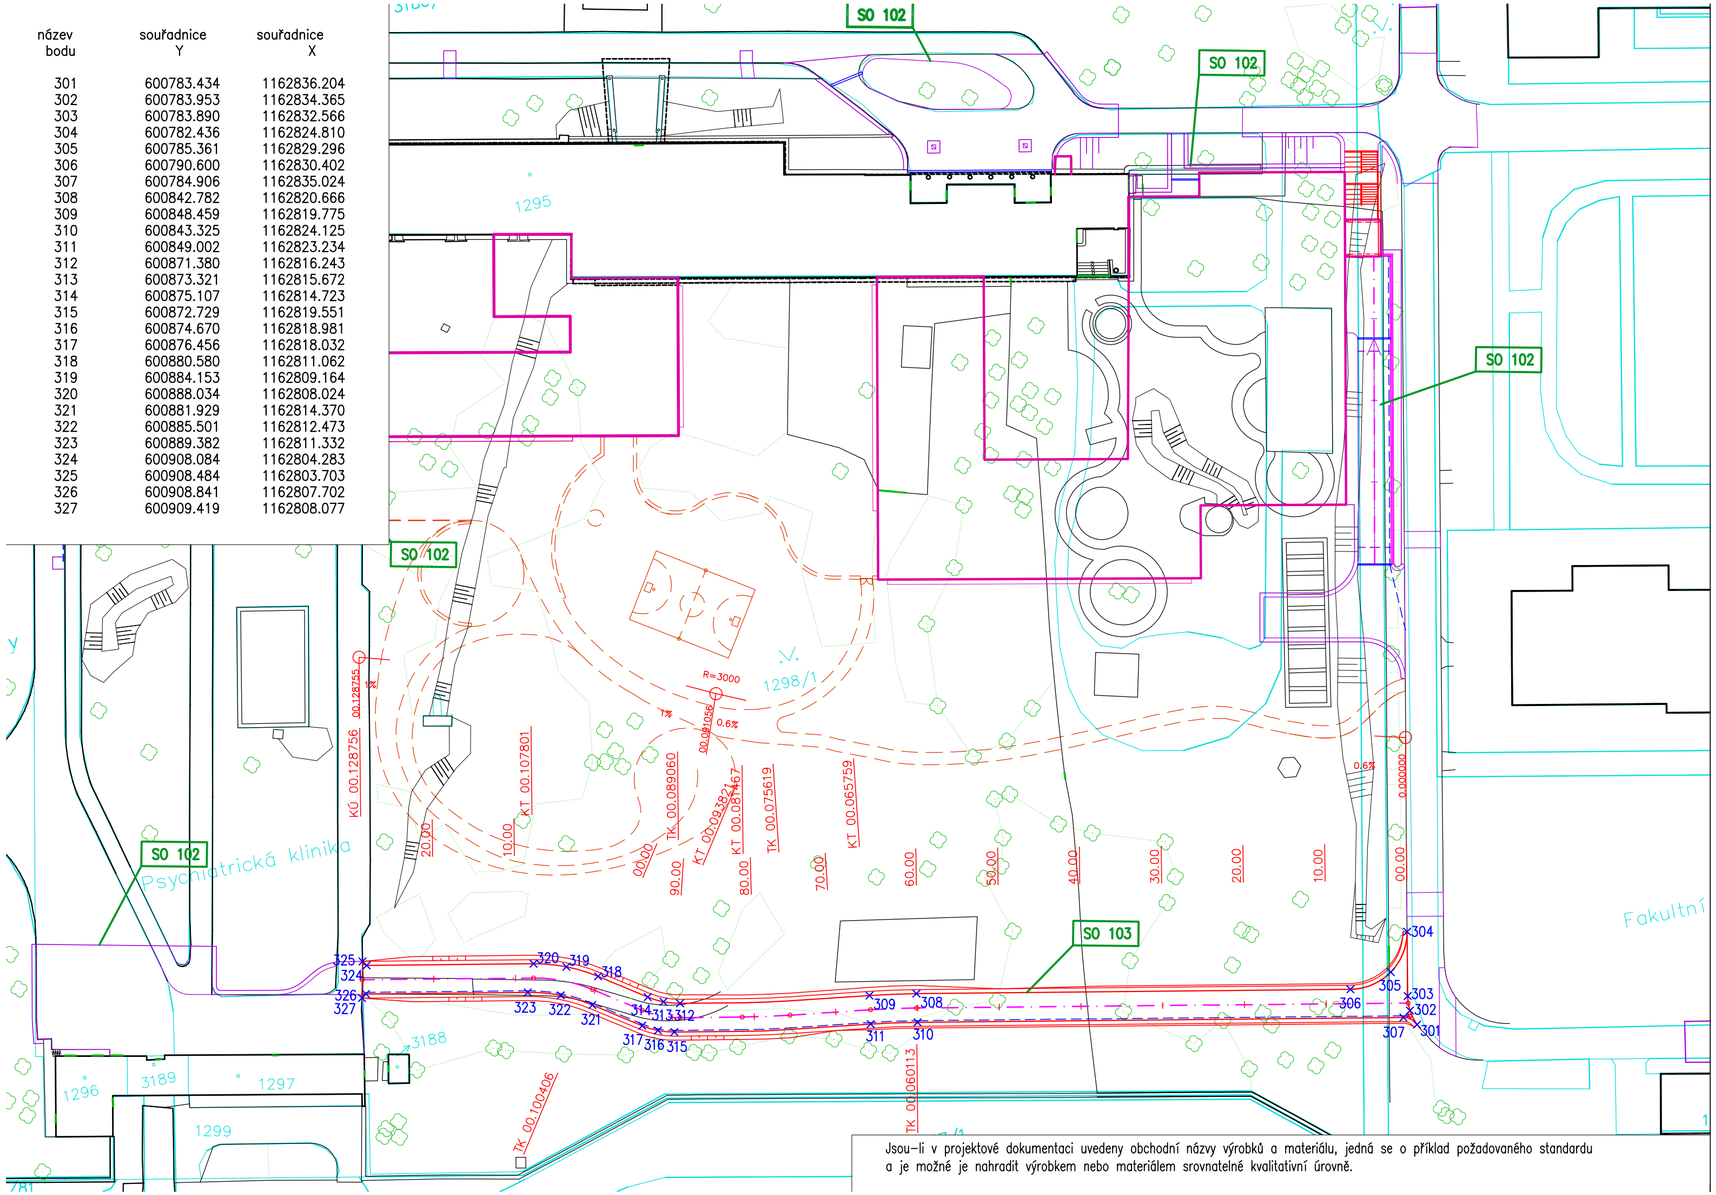

Jsou-li v projektové dokumentaci uvedeny obchodní názvy výrobků a materiálu, jedná se o příklad požadovaného standardu a je možné je nahradit výrobkem nebo materiálem srovnatelné kvalitativní úrovně.

SCHEMA

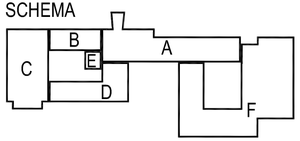

Č. REVIZE: REVISION NO.:	DATUM VYDÁNÍ: DATE OF ISSUE:	POPIS REVIZE: DESCRIPTION OF THE REVISION:	VYPRACOVAL: ELABORATED BY:

GENERÁLNÍ PROJEKTANT: GENERAL DESIGNER:

Sdružení Psychiatrie Brno 2016

Mlýnská 326/13, BRNO 602 00
tel.: +420 541 126 611
fax.: +420 541 126 610
e-mail: projekt_1195@k4.cz
e-mail: projekt-35-2016@ltprojekt.cz

INVESTOR: CLIENT: Fakultní nemocnice Brno, Jihlavská 20, 625 00 Brno, IČ: 65269705

OBJEDNATEL: PROJECT MANAGER: Fakultní nemocnice Brno, Jihlavská 20, 625 00 Brno, IČ: 65269705

SUBDODAVATEL: SUBCONTRACTOR: LUCIDA, s.r.o., Marie Cibulkové 34, 140 00 Praha 4, IČ: 25651099

AUTORIZACE: AUTHORIZED BY:

ČÍSLO PARÉ: DOCUMENT SET NUMBER:

NÁZEV AKCE: TITLE:

FN Brno – Psychiatrická klinika

HLAVNÍ INŽENÝR: CHIEF PROJECT MANAGER:	Ing. Jan Kocmánek
ARCHITEKT: ARCHITECT:	Ing. Boris Hladký
ZODPOVĚDNÝ PROJEKTANT: RESPONSIBLE DESIGNER:	Ing. Josef Stanko
PROJEKTANT: DESIGNER:	Ing. Šárka Menoušková
ZAKÁZKA Č.: CONTRACT NO.:	1195
ODDÍL: PART:	05
STAVEBNÍ OBJEKT: BUILDING PART:	103 - Jednosměrná komunikace
DATUM: DATE:	10/2017
MĚŘÍTKO: SCALE:	1:500
OBCHODNÍ SOUBOR: PACKAGE:	
STUPEŇ PD: PROJECT STATUS:	DPS
KÓD DOKUMENTACE: CODE:	D.1.103
OBSAH: CONTENT:	VYTYČOVACÍ VÝKRES
ČÍSLO VÝKRESU: DRAWING NUMBER:	1195-05_D.1.103.106
REVIZE: REVISION:	00