

**Smlouva opravňující provést stavbu na pozemku ve vlastnictví Kraje Vysočina**

uzavřená podle ustanovení § 1746 zákona č. 89/2012 Sb., občanský zákoník, v platném znění, ve spojení s ustanoveními §§ 110 a 184a zákona č. 183/2006 Sb., stavební zákon, v platném znění

mezi těmito účastníky:

1924/19

Kraj Vysočina,
se sídlem v Jihlavě, Žižkova 57, 587 33 Jihlava
zastoupený hejtmánem kraje MUDr. Jiřím Běhounkem
k podpisu smlouvy pověřen Ing. Martin Kukla, náměstek hejtmána pro oblast
ekonomiky a majetku
IČ: 708 90 749
DIČ: CZ70890749
na straně vlastníka dotčeného pozemku

a

Státní pozemkový úřad,
Krajský pozemkový úřad pro Kraj Vysočina, Pobočka Třebíč,
se sídlem Bráfova tř. 2/1, Horka-Domky, 674 01 Třebíč
zastoupený vedoucím Pobočky Třebíč Ing. Františkem Jašou
IČ: 01312774
na straně investora

takto:

Článek I.

Kraj Vysočina je dle výpisu z LV 102 pro k.ú. Vranín a obec Moravské Budějovice vlastníkem pozemků KN par. č. 1295/2 – ostatní plocha, silnice, par. č. 1340 – ostatní plocha, silnice (dále jen „pozemky“).

Uvedený pozemek získal Kraj Vysočina na základě Rozhodnutí Ministerstva dopravy a spojů ČR č. j. 3796/01-9-KM ze dne 10. 9. 2001, vydaného v souladu se zákonem č. 157/2000 Sb., o přechodu některých věcí, práv a závazků z majetku ČR do majetku krajů, na základě Ohlášení o zániku práva hospodař. a vzniku přísluš. hosp. s majetkem státu ze dne 07.08.2001 a Rozhodnutí pozemkového úřadu o výměně vlastnických práv v pozemkové úpravě SPU-029383/2014 ze dne 03.02.2014, právní moc ke dni 21.02.2014, právní účinky zápisu ke dni 21.02.2014, zápis proveden dne 21.02.2014 Zřizovací listinou ze dne 20. 12. 2001, Dodatkem č. 357 ze dne ze dne 15.09.2009 jej předal k hospodaření Krajské správě a údržbě silnic Vysočiny, příspěvkové organizaci Kraje Vysočina.

Státní pozemkový úřad, Krajský pozemkový úřad pro Kraj Vysočina, Pobočka Třebíč je investorem stavby „Polní cesty C4, C6 v k. ú. Vranín“. Touto stavbou, konkrétně komunikačním napojením nových polních cest C4 a C6, na silnici č. III/15115, budou dotčené mimo jiné i výše uvedené pozemky, jejichž vlastníkem je Kraj Vysočina.

Článek II.

Usnesením 0450/08/2019/RK ze dne 12.3.2019 rozhodla Rada Kraje Vysočina vydat souhlas se stavebním záměrem „Polní cesty C4, C6 v k. ú. Vranín“ a rozhodla uzavřít nepojmenovanou smlouvu mezi Krajem Vysočina a investorem stavby. Výše uvedeným usnesením Rady Kraje Vysočina vzniklo investorovi právo provést uvedenou stavbu na pozemcích par. č. 1295/2, 1340 v k.ú. Vranín a obci Moravské

Budějovice ve smyslu ustanovení § 110 a § 184a zákona č. 183/2006 Sb., stavební zákon, a Kraj Vysočina jako vlastník tohoto pozemku je povinen do doby majetkoprávního vypořádání pozemku, dotčeného stavbou, toto právo trpět.

Článek III.

Investor se zavazuje, že po realizaci stavby „Polní cesty C4, C6 v k. ú. Vranín“ a po jejím geometrickém zaměření předloží do 90 dnů ode dne vydání kolaudačního souhlasu na citovanou stavbu Kraji Vysočina 1 výtisk geometrického plánu a kopii kolaudačního souhlasu. V případě, že na základě geometrického zaměření vznikne potřeba majetkoprávního vypořádání, požádá investor ve stejné lhůtě o jeho provedení.

Článek IV.

Skutečnosti ve smlouvě blíže neupravené se řídí příslušnými ustanoveními zákona č. 89/2012 Sb., občanský zákoník a zákona č. 183/2006 Sb., stavební zákon.

Smlouva se vyhotovuje ve 4 stejnopisech, z nichž jsou pro každého účastníka určeny 2 stejnopisy.

Tato smlouva bude sloužit jako jeden z dokladů k vydání územního a stavebního povolení pro stavbu „Polní cesty C4, C6 v k. ú. Vranín“ v k. ú. Vranín a obci Moravské Budějovice, jejímž investorem je Státní pozemkový úřad, Krajský pozemkový úřad pro kraj Vysočina, pobočka Třebíč.

Smluvní strany po přečtení smlouvy prohlašují, že smlouva je sepsána na základě jejich svobodné vůle, nikoli v tísní a za nápadně nevýhodných podmínek. Na důkaz tohoto připojují zástupci smluvních stran své podpisy.

Smlouva zakládající právo provést stavbu nabývá platnosti dnem podpisu smlouvy.

Investor výslovně souhlasí se zveřejněním celého textu smlouvy včetně podpisů v informačním systému veřejné správy – Registru smluv.

Smluvní strany se dohodly, že zákonnou povinnost dle § 5 odst. 2 zákona o registru smluv splní Kraj Vysočina.

Vlastníkovi pozemků svědčí zákonné zmocnění (zákon číslo 89/2012 Sb., občanský zákoník, v platném znění, zákon číslo 129/2000 Sb., o krajích, v platném znění, ke shromažďování, nakládání a zpracovávání osobních údajů v souvislosti s uzavřením této smlouvy.

V Třebíči dne 25.3.2019


V Jihlavě dne 29.03.2019

STÁTNÍ POZEMKOVÝ ÚŘAD
Krajský pozemkový úřad pro kraj Vysočina
Pobočka Třebíč
Bretšova 1
674 01 Třebíč

Ing. František Jaša
vedoucí Pobočky Třebíč

Kraj Vysočina
Žižkova 57, 587 33 Jihlava

Ing. Martin Kukla
náměstek hejtmána pro oblast
ekonomiky a majetku

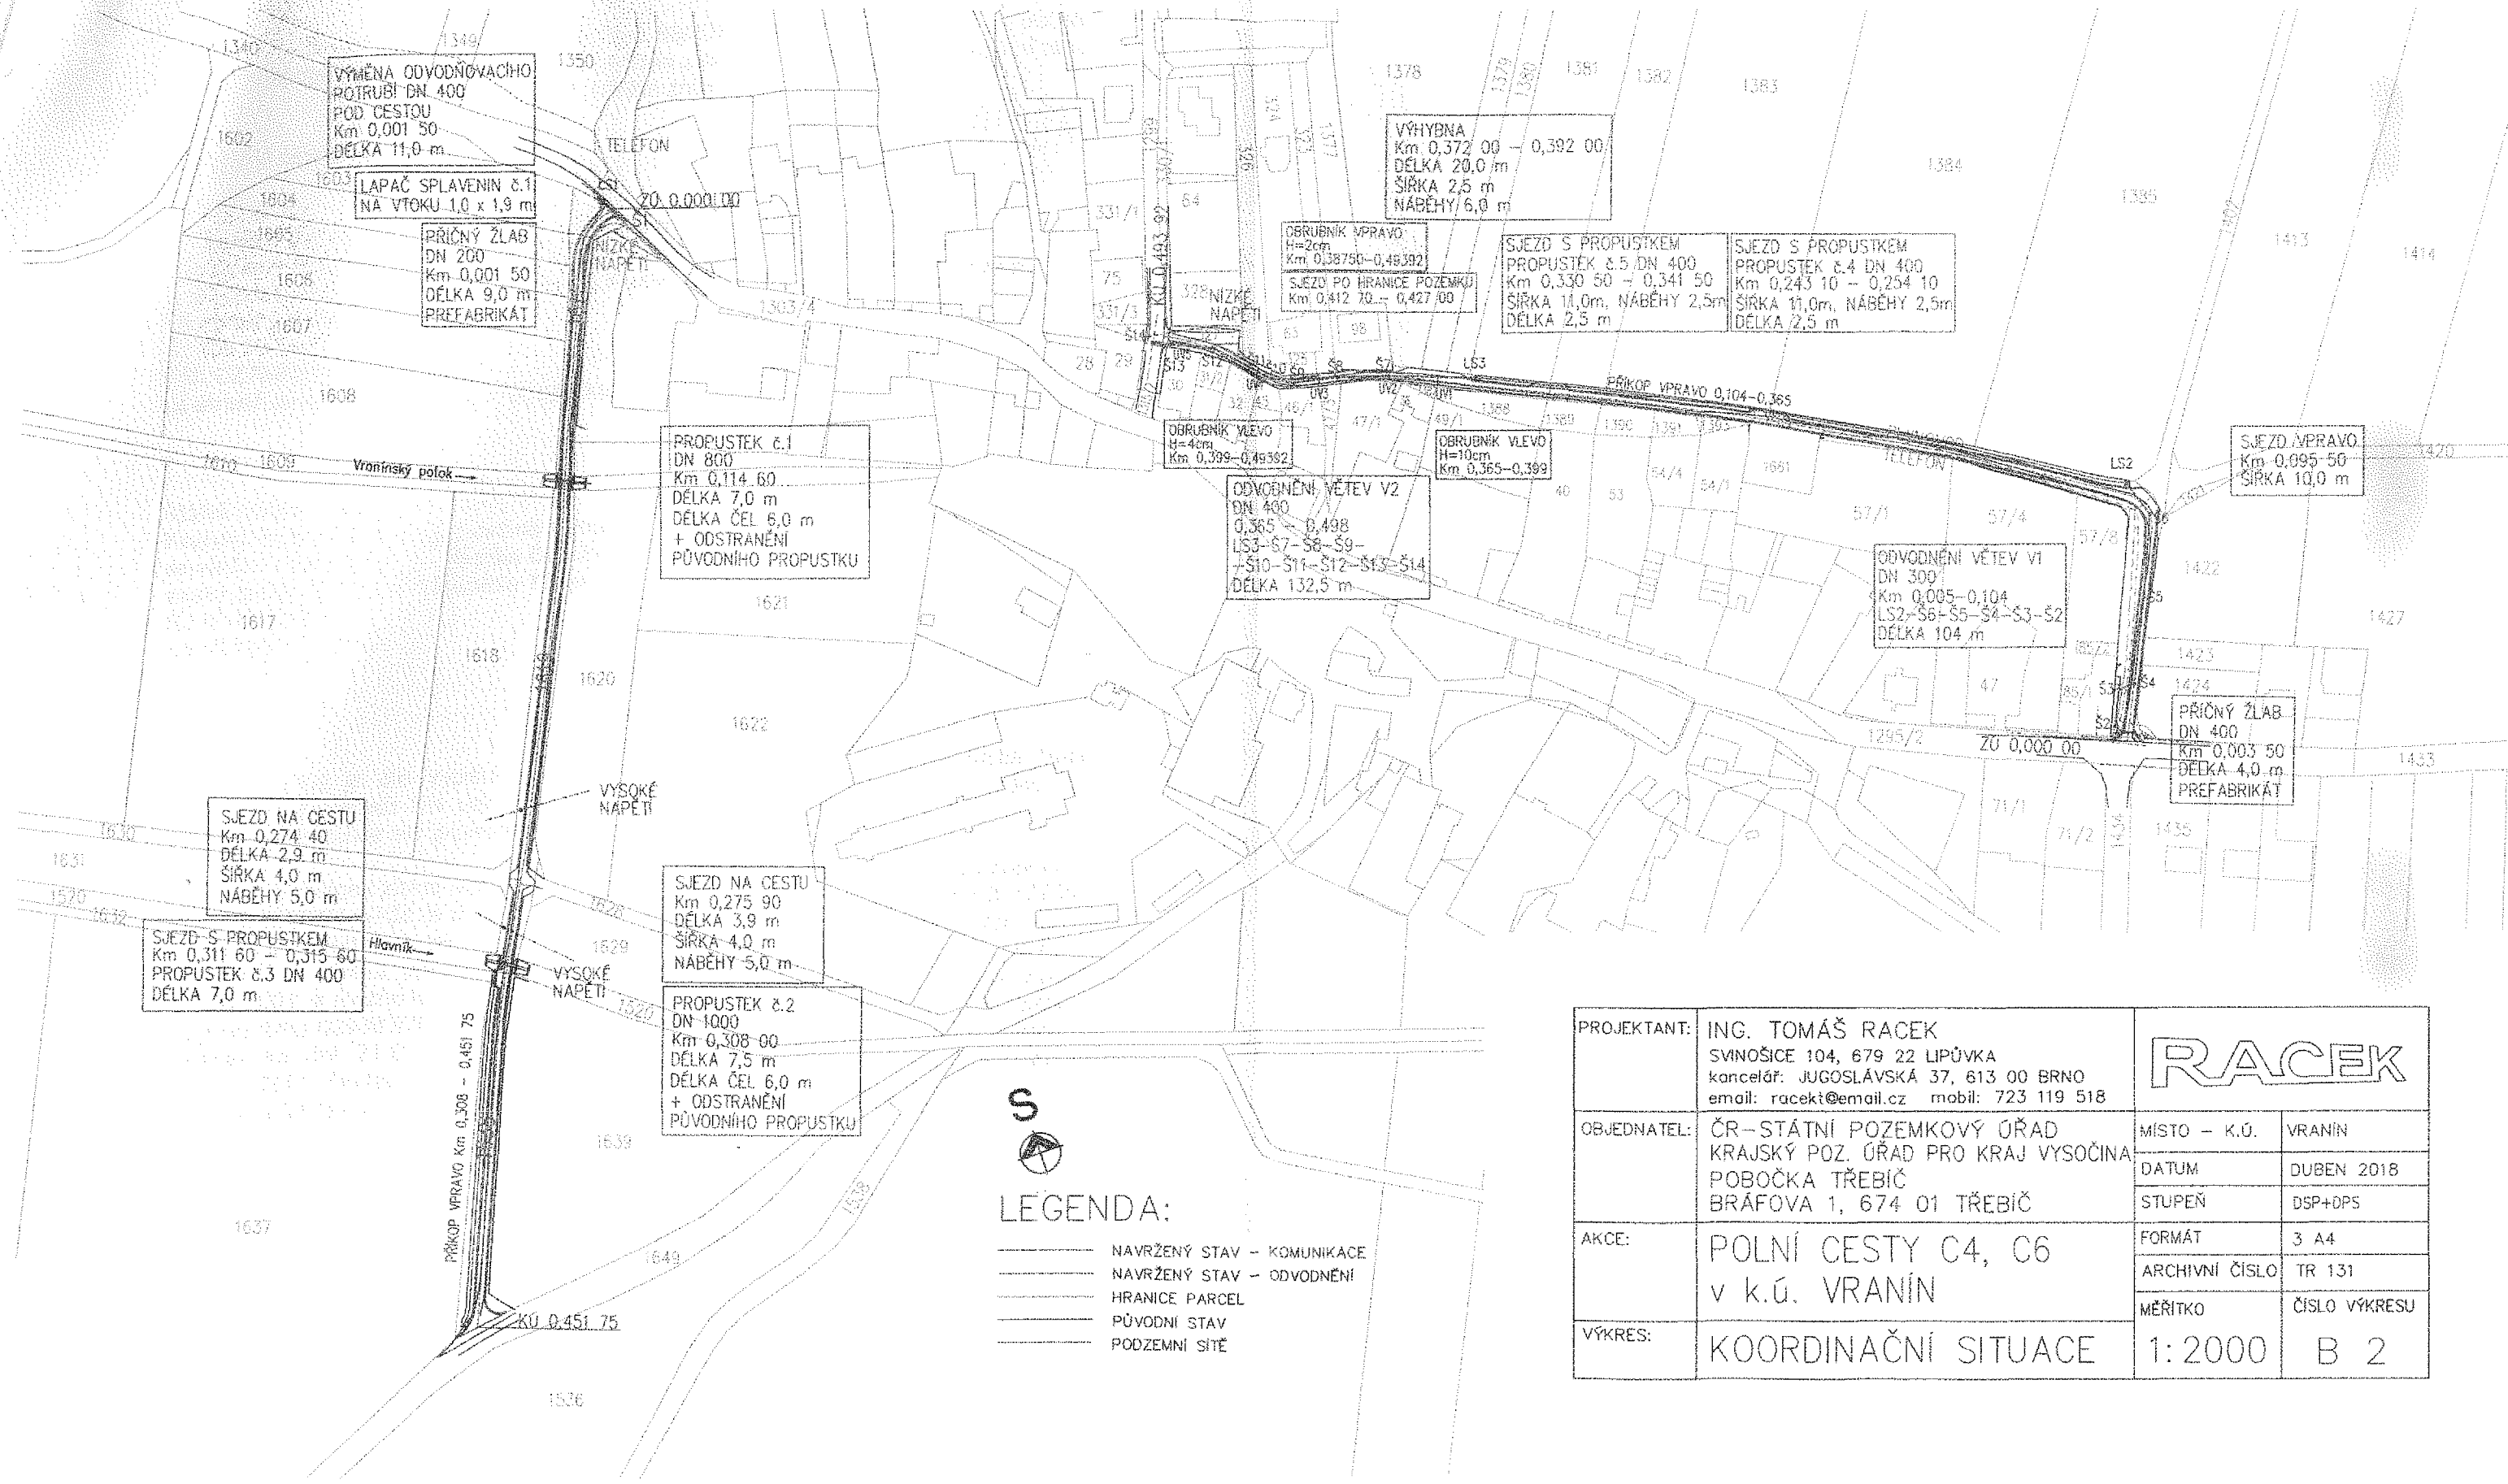

LEGENDA:

- NAVRŽENÝ STAV - KOMUNIKACE
- NAVRŽENÝ STAV - ODVODNĚNÍ
- HRANICE PARCEL
- PŮVODNÍ STAV
- PODZEMNÍ SÍŤ

PROJEKTANT:	ING. TOMÁŠ RACEK SVINOŠICE 104, 679 22 LIPŮVKA kancelář: JUGOSLÁVSKÁ 37, 613 00 BRNO email: racek@email.cz mobil: 723 119 518	
	RACEK	
OBJEDNATEL:	ČR-STÁTNÍ POZEMKOVÝ ÚŘAD KRAJSKÝ POZ. ÚŘAD PRO KRAJ VYSOČINA POBOČKA TŘEBÍČ BRÁFOVA 1, 674 01 TŘEBÍČ	
	MÍSTO - K.Ú.	VRANÍN
	DATUM	DUBEN 2018
AKCE:	POLNÍ CESTY C4, C6 v k.ú. VRANÍN	
	STUPEŇ	DSP+DPS
	FORMÁT	3 A4
VÝKRES:	ARCHIVNÍ ČÍSLO	TR 131
	MĚŘITKO	ČÍSLO VÝKRESU
KOORDINAČNÍ SITUACE		1:2000 B 2