


Příloha č. 2

SITUACE
- KRYTÝ BAZÉN, HUSOVA 1340, KOPŘIVNICE

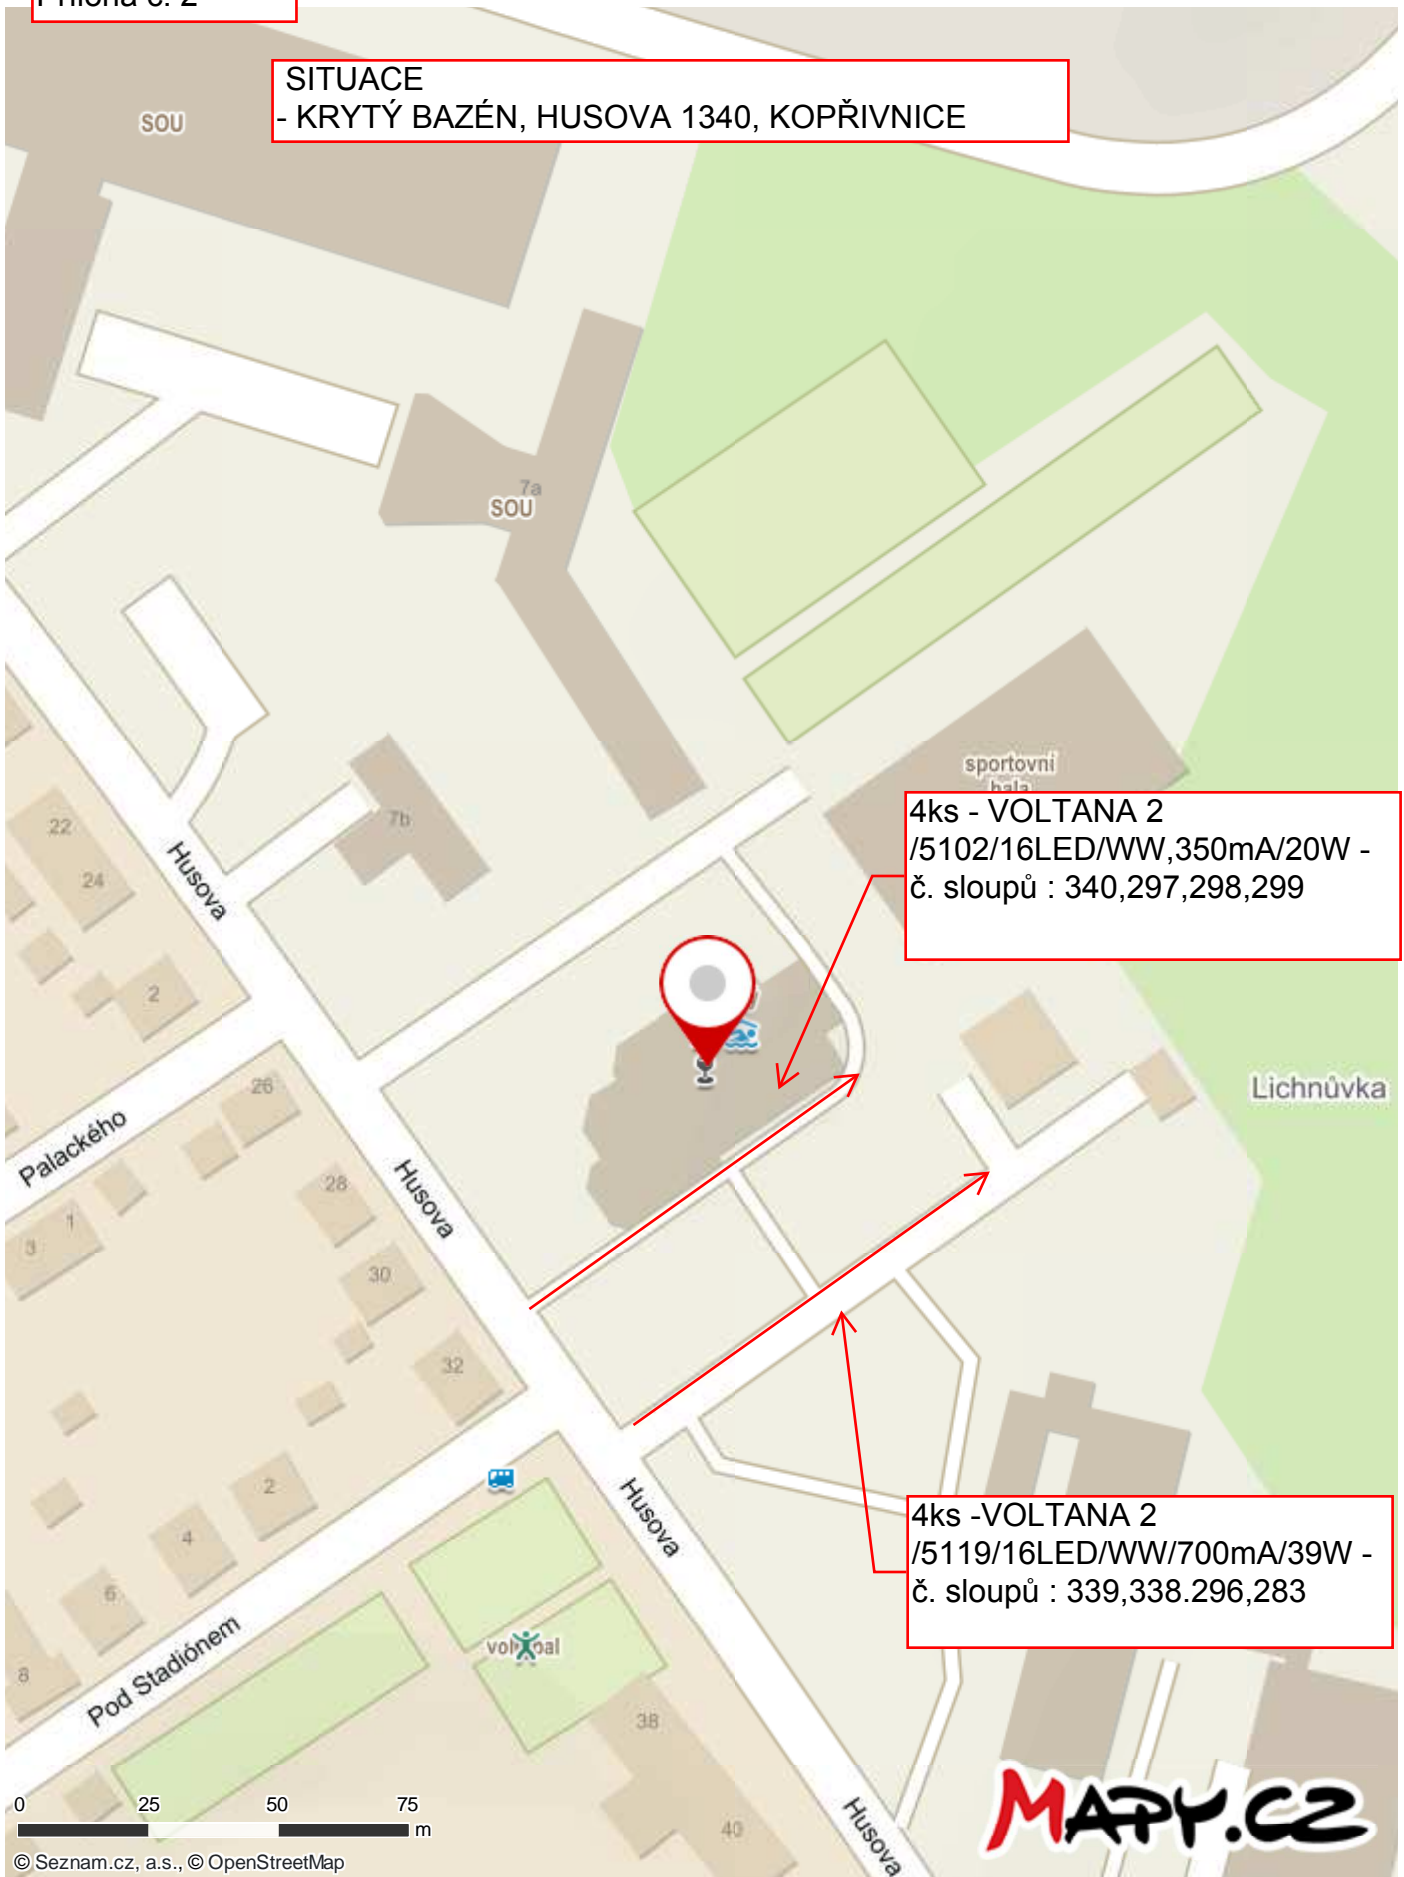

© Seznam.cz, a.s., © OpenStreetMap