




7-C etapa
1227m páteřní síť+75m přípojek+6 kabelových komor

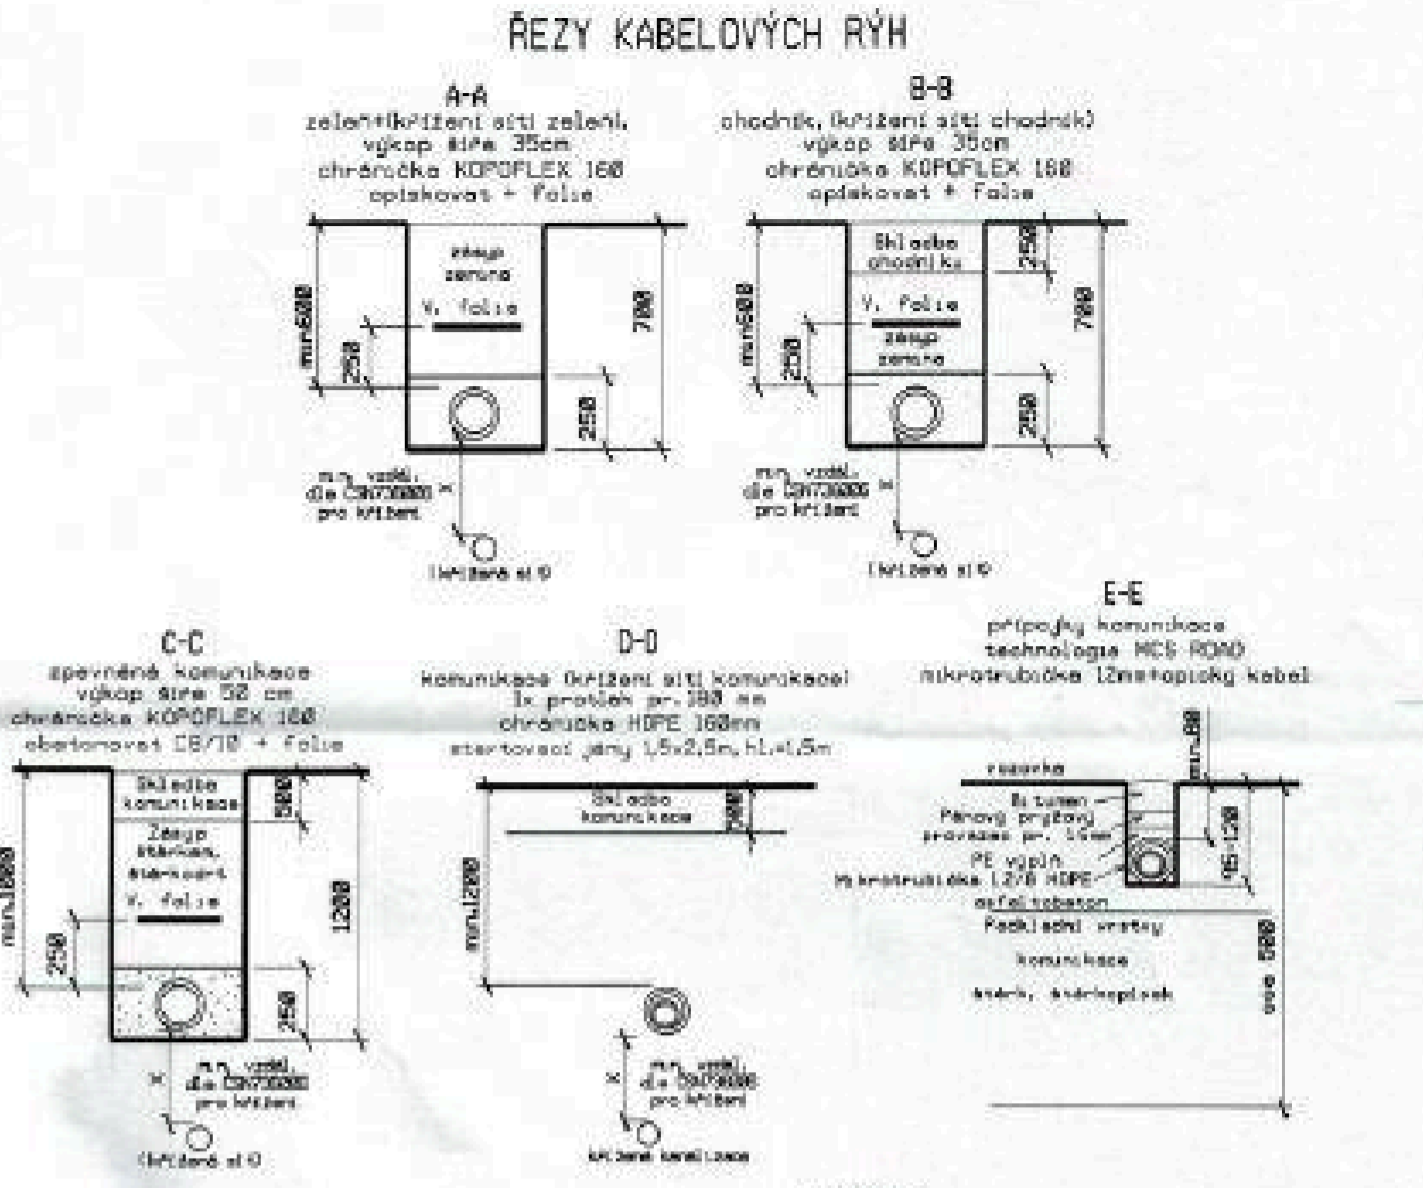

- #### LEGENDA
- MS — Navržené síť
 - MS — PÁTEŘNÍ SÍŤ SELECT 7-C-ETAPA
 - MS — PŘÍPOJKY SÍŤE SELECT 7-C-ETAPA
 - MS — OSAZENÉ KABELOVÉ ŠACHTY 7-C-ETAPA
 - MS — STÁVAJÍCÍ SÍŤE SELECT 1. a 6. ETAPA
 - MS — PÁTEŘNÍ SÍŤ SELECT 7-C-ETAPA
 - MS — OSAZENÉ KABELOVÉ ŠACHTY 7-B-ETAPA
 - VO — Stávající síť
 - VO — Kabely VO
 - VO — Kabely VN 22 kV
 - NN — Kabely NN
 - KB-TV — Kabely KB-TV - UPC, AQUA
 - KB-TV — Kabely SEK CETIN a.s.
 - OPT — Kabely DOK, CETIN a.s., Č. Radiokomunikace a.s.
 - OPT — Vodovád - ŠPVS
 - OPT — Kanalizace - ŠPVS
 - OPT — Plynovád VTL- GAS-NET a.s.
 - OPT — Plynovád STL- GAS-NET a.s.
 - OPT — Plynovád NTL- GAS-NET a.s.
 - OPT — Teplovád - SATEZA a.s.

VŠECH INŽENÝRSKÝCH SÍŤÍ JE POUZÉ ORIENTAČNÍ. VÝKOPŮVÝCH PRACÍ JE NUTNO NECHAT VYKONAT VŠECH STÁVAJÍCÍ INŽENÝRSKÉ SÍŤE, VŠECHNO NOVÉ NAVRŽENÉ SÍŤE BUDDO ULOŽENY DLE ČSN706802 PŘÍSTOROVÉ UPOŘÁDÁNÍ SÍŤÍ TECHNICKÉHO VYBAVENÍ A A ČSN EN 50174-3 INFORMAČNÍ TECHNOLOGIE KABELOVÁ VEDENÉ ČÁST 3 -PROJEKTOVÁ PŘÍPRAVA A VÝSTAVBA VNĚ BUDOV

Objednatel:	SELECT SYSTEM, s.r.o. Gen. Svobody 17/2, 787 01 Šumperk, IČO: 253 82 292		
Kraj:	Olomoucký	Kat. území:	Oslná Terasa
Název akce:	MULTIFUNKČNÍ SÍŤ fy SELECT SYSTEM, s.r.o. ŠUMPERK - 7. ETAPA	Formát:	A4
Název výkresu:	CELKOVÁ A KOORDINAČNÍ SITUACE STAVBY 7-C ETAPA část 2	Měřítko:	1:500
		Datum:	III/2017
		stupeň:	DUR
		Zak. číslo:	
		Číslo výkresu:	C-2c-2
		Číslo paré:	

navazuje výkr.č. C-2c-1