



# ZÁBOROVÝ ELABORÁT

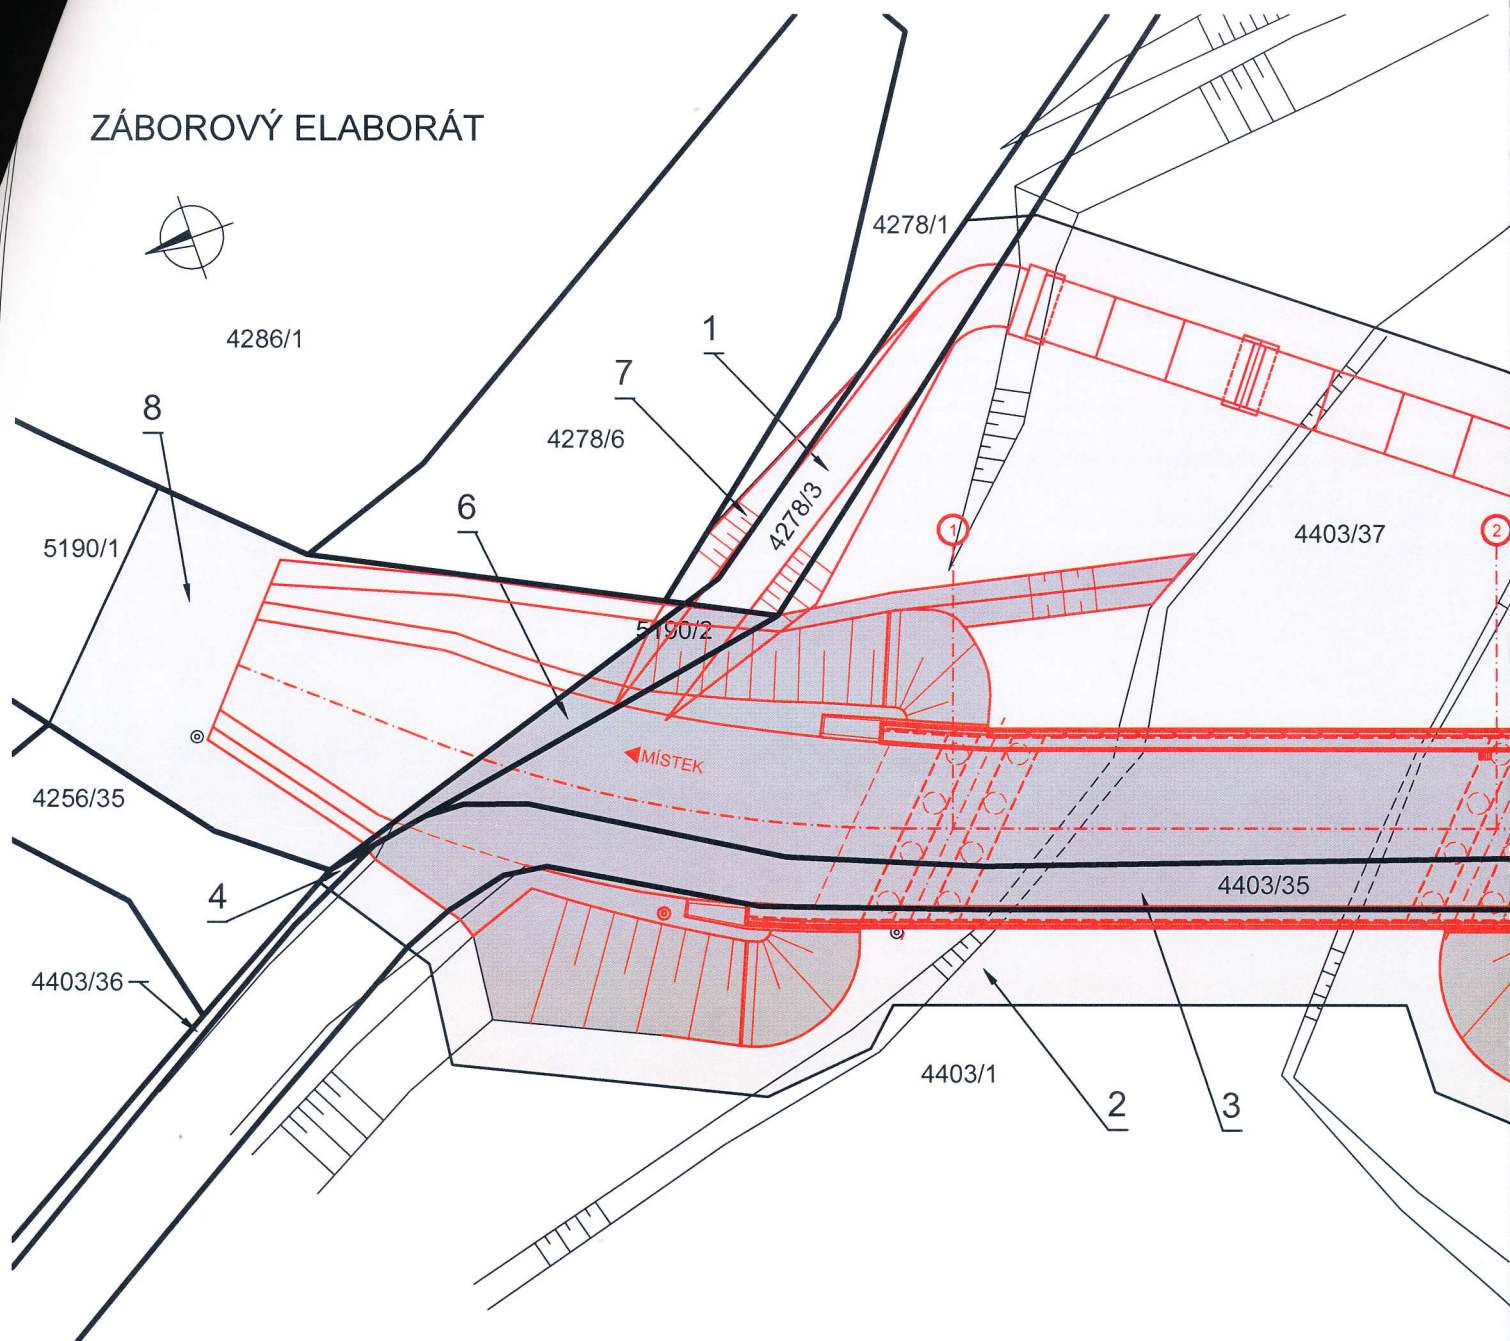

## Katastrální území: Místek [634824]

TZ - TRVALÝ ZÁBOR, DZ - DOČAS

ČÍSLO ZÁBORU	PARCELNÍ ČÍSLO	ČÍSLO LV	VÝMĚRA KN [m <sup>2</sup> ]	VLASTNICKÉ PRÁVO	PODÍL	ZPŮSOB VYUŽITÍ	DRUH POZEMKU	ZPŮSOB OCHRANY
1	4278/3	638	105	Povodí Odry, státní podnik, Varenská 3101/49, Moravská Ostrava, 70200 Ostrava	-	nepločná půda	ostatní plocha	-
2	4403/1	638	785950	Povodí Odry, státní podnik, Varenská 3101/49, Moravská Ostrava, 70200 Ostrava	-	vodní nádrž umělá	vodní plocha	-
3	4403/35	638	5140	Povodí Odry, státní podnik, Varenská 3101/49, Moravská Ostrava, 70200 Ostrava	-	ostatní komunikace	ostatní plocha	-
4	4403/36	638	312	Povodí Odry, státní podnik, Varenská 3101/49, Moravská Ostrava, 70200 Ostrava	-	vodní nádrž umělá	vodní plocha	-
5	4403/37	638	46475	Povodí Odry, státní podnik, Varenská 3101/49, Moravská Ostrava, 70200 Ostrava	-	vodní nádrž umělá	vodní plocha	-
6	5190/2	638	24	Povodí Odry, státní podnik, Varenská 3101/49, Moravská Ostrava, 70200 Ostrava	-	ostatní komunikace	ostatní plocha	-
7	4278/1	1	3268	Statutární město Frýdek-Místek, Radniční 1148, Frýdek, 73801 Frýdek-Místek	-	nepločná půda	ostatní plocha	-
8	5190/1	1	3487	Statutární město Frýdek-Místek, Radniční 1148, Frýdek, 73801 Frýdek-Místek	-	nepločná půda	ostatní plocha	-

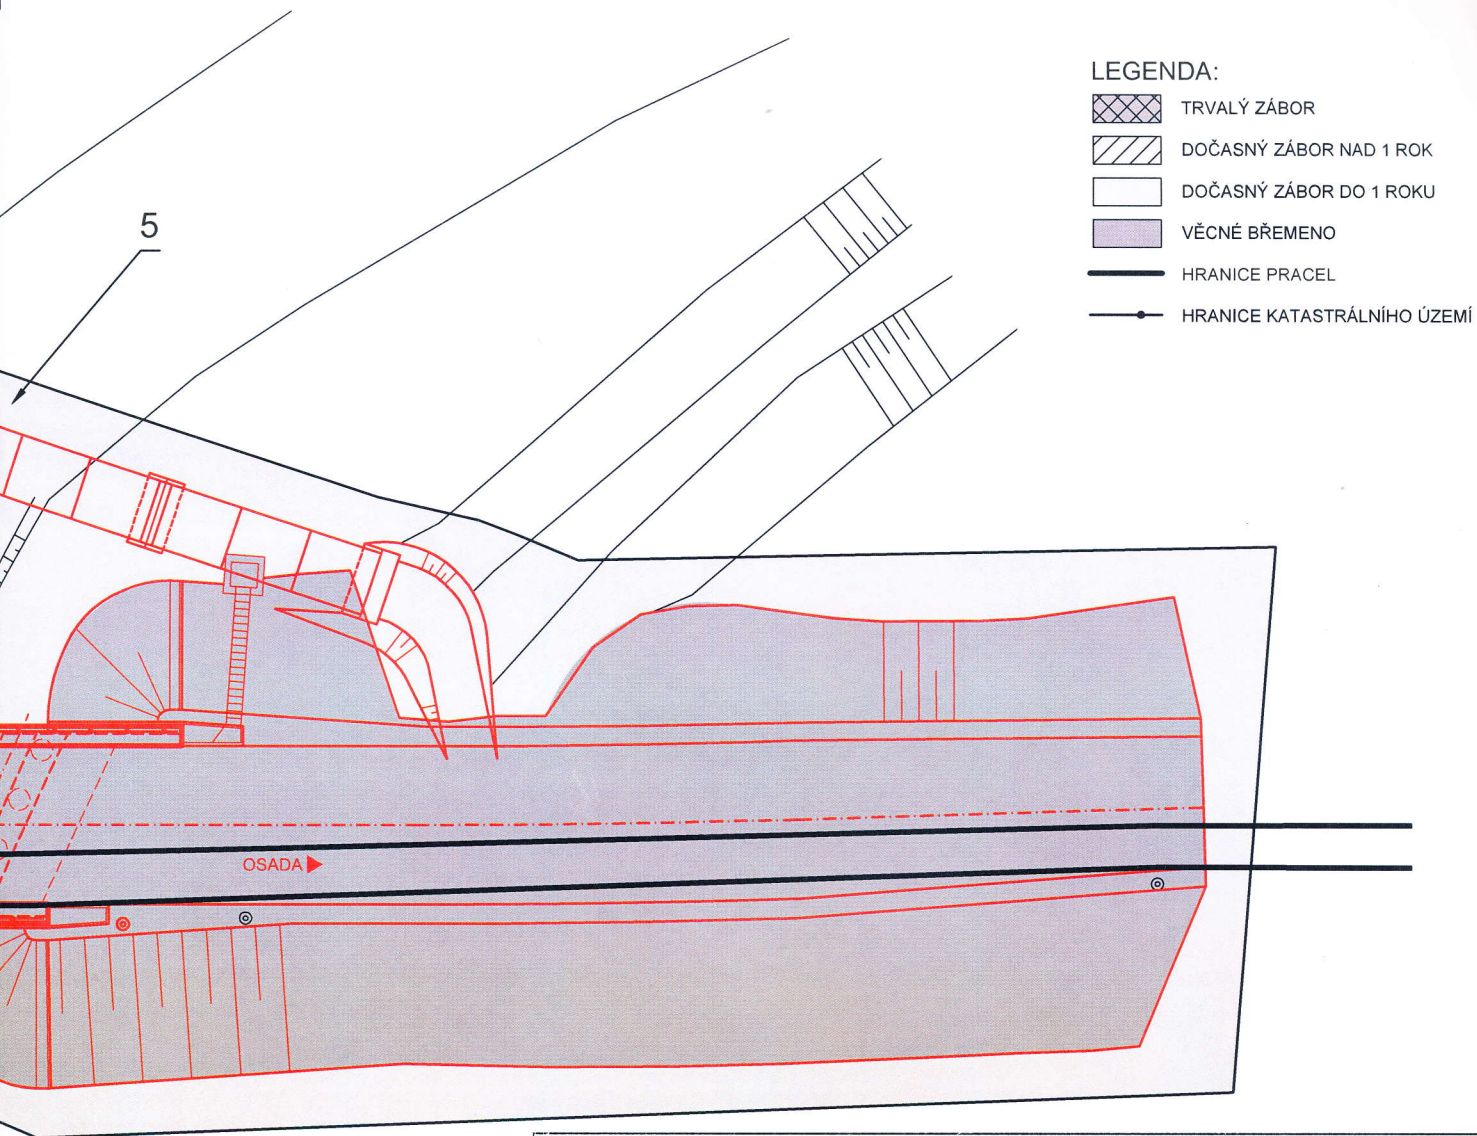

LEGENDA:

- TRVALÝ ZÁBOR
- DOČASNÝ ZÁBOR NAD 1 ROK
- DOČASNÝ ZÁBOR DO 1 ROKU
- VĚCNÉ BŘEMENO
- HRANICE PRACEL
- HRANICE KATASTRÁLNÍHO ÚZEMÍ

NÝ ZÁBOR, VB - VĚCNÉ BŘEMENO			
DZ DO 1 ROKU [m <sup>2</sup> ]	DZ NAD 1 ROK [m <sup>2</sup> ]	VB [m <sup>2</sup> ]	
48	-	-	
260	-	484	
15	-	195	
-	-	1	
692	-	725	
-	-	25	
11	-	-	
212	-	-	

Souhlas vlastníka pozemku s navrženým stavebním záměrem dle §184a stavebního zákona  
 Souhlas s umístěním a provedením stavebního záměru "Výstavba mostu M-19 Frýdek-Místek" pro trvalý zábor, dočasný zábor, věcné břemeno  
 Souhlas je vydáván za předpokladu dodržení podmínek uvedených ve vyjádření  
 Povodí Odry, státní podnik, odboru vodohospodářských koncepcí a informací  
 zn.: POD/02610/2019/9232/828 ze dne 4.3.2019.

Pozemek parcela číslo:	4278/3,4403/1, 4403/35, 4403/36, 4403/37, 5190/2
Katastrální území:	Místek
Organizace:	Povodí Odry, státní podnik
Sídlo:	Varenská 3101/49, 702 00 Ostrava
IČO:	70890021
Datum a podpis vlastníka: (oprávněné osoby, jednatele)	12 -04- 2019  <b>Povodí Odry,</b> státní podnik 162 701 26 Ostrava, Varenská 49

<b>OBJEDNATEL:</b>	<b>Statutární město Frýdek-Místek</b> Radniční 1148, Frýdek, 738 01 Frýdek-Místek
--------------------	--

 <b>STATIKA, MOSTY, PAMÁTKY</b>  BENING s.r.o. 51206, Benešov u Semil 7 tel: 603 811 693 andrej.svoboda@volny.cz	navrhl	ING. O. SVOBODA		investor	Frýdek-Místek
	vypracoval	ING. O. SVOBODA		zak. číslo	062018
	zodp. projektant	ING. O. SVOBODA		datum	02/2019
	<b>STAVBA :</b>  <b>VÝSTAVBA MOSTU M-19 V K.Ú. MÍSTEK</b>			stupeň	DSP
				měřítka	1:300
<b>Příloha:</b>  <b>ZABOROVÝ ELABORÁT</b>			č.přílohy:	paré :	
			<b>G.4</b>		