

**ETAPA 7-D**  
lc= 77m páteřní síť + 1 komora


**ETAPA 6-K**

**KOMORA**  
**POLYVALUT 2424**  
**796x800xh1. 760mm**

- LEGENDA**
- MS — Navržené síť
  - - - MS - - - PÁTEŘNÍ SÍŤ SELECT 7-D ETAPA
  - - - MS - - - PŘÍPOJKY SÍŤE SELECT 7-D ETAPA
  - - - MS - - - OSAZENÉ KABELOVÉ ŠACHTY 7-D ETAPA
  - - - MS - - - STÁVAJÍCÍ SÍŤE 1. a 6. ETAPA
  - - - MS - - - Stávající síť
  - - - MS - - - Kabely VO
  - - - MS - - - Kabely VN 22 kV
  - - - MS - - - Kabely NN
  - - - MS - - - Kabely KB-TV - UPC, AQUA
  - - - MS - - - Kabely SEK CETIN a.s.
  - - - MS - - - Kabely DDK, CETIN a.s., Č. Radi
  - - - MS - - - Vodovod - ŠPVS
  - - - MS - - - Kanalizace - ŠPVS
  - - - MS - - - Plynovod - INCOY a.s.
  - - - MS - - - Teplotvod - SATEZA

ZÁKRES STÁVAJÍCÍCH INŽENÝRSKÝCH SÍTÍ JE POUZE ORIENTAČNÍ. PŘED ZAHÁJENÍM VÝKOPOVÝCH PRACÍ JE NUTNO NECHAT VYTÝČI VŠECHNY STÁVAJÍCÍ INŽENÝRSKÉ SÍŤE. VŠECHNY NOVÉ NAVRŽENÉ SÍŤE BUDDO ULOŽENY DLE ČSN 736005 "PROSTOROVÉ USPOŘÁDÁNÍ SÍŤI TECHNICKÉHO VYBAVENÍ" A ČSN 33 2000-5-52 ČÁST 5: VÝBĚR A STAVBA ELEKTRICKÝCH ZAŘÍZENÍ - KAPITOLA 52: VÝBĚR SOUS A STAVBA VEDENÍ.

**ŘEZY KABELOVÝCH RÝH**

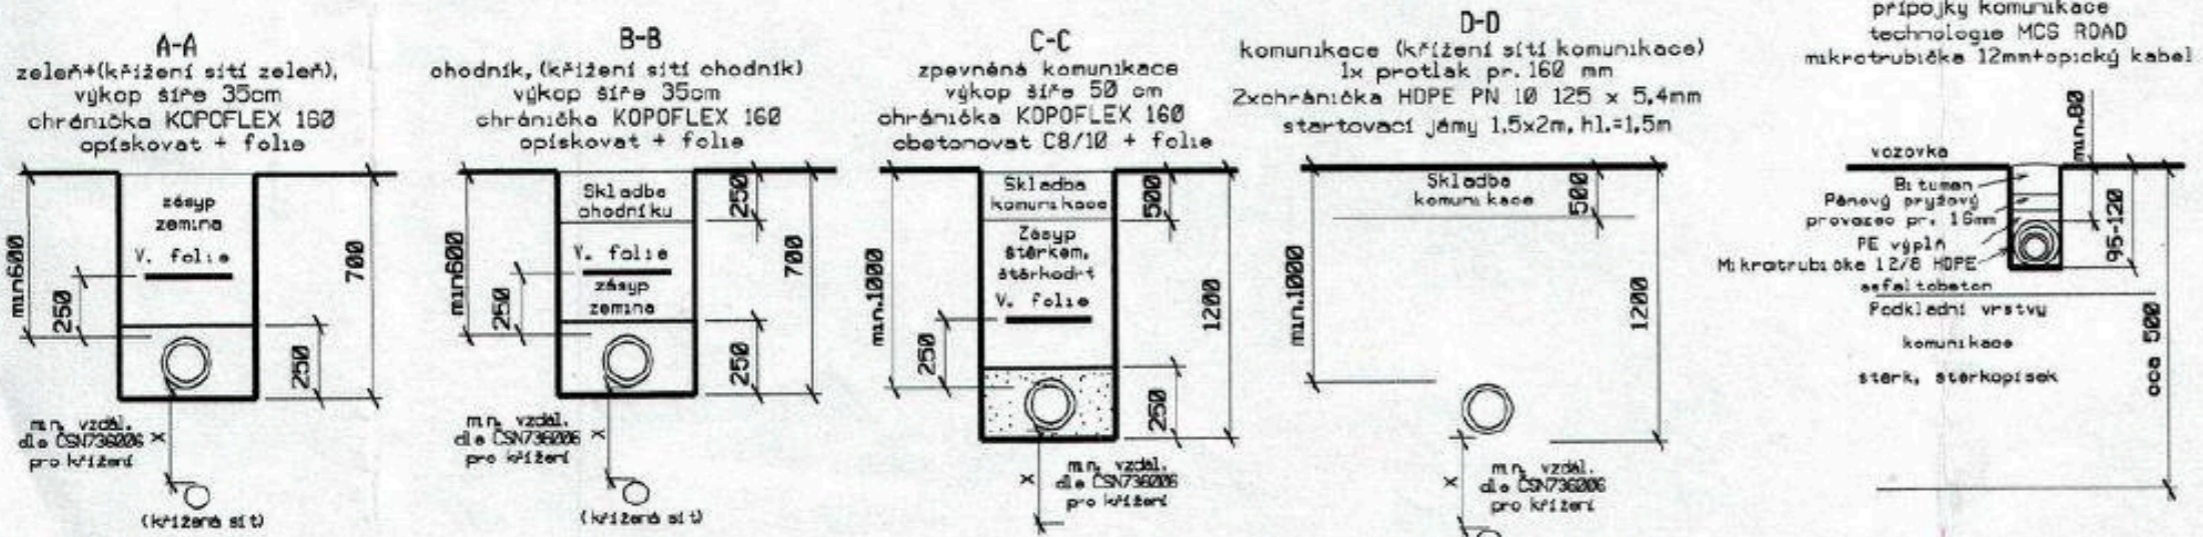

Objednatel	SELECT SYSTEM, s.r.o. Gen. Svobody 17/2, 787 01 Šumperk, IČO: 253 82 292	
Zodp. projektant	[REDACTED]	
Vedoucí projektant	[REDACTED]	
Vypracoval	[REDACTED]	
Kreslil	[REDACTED]	
Kraj: Olomouck	Formát	3A4
Název akce	Měřítko	1:500
MULTIFUNKČNÍ SÍŤ fy SELECT SYSTEM, s.r.o. ŠUMPERK - 7. ETAPA	Datum	X/2017
	stupeň	DUR
Název výkresu	Číslo výkresu	Číslo paré
KOORDINAČNÍ A CELKOVÁ SITUACE STAVBY 7-D ETAPA	C-2d	