


ETAPA 7-F

lc = 26m přípojek + 1 komora

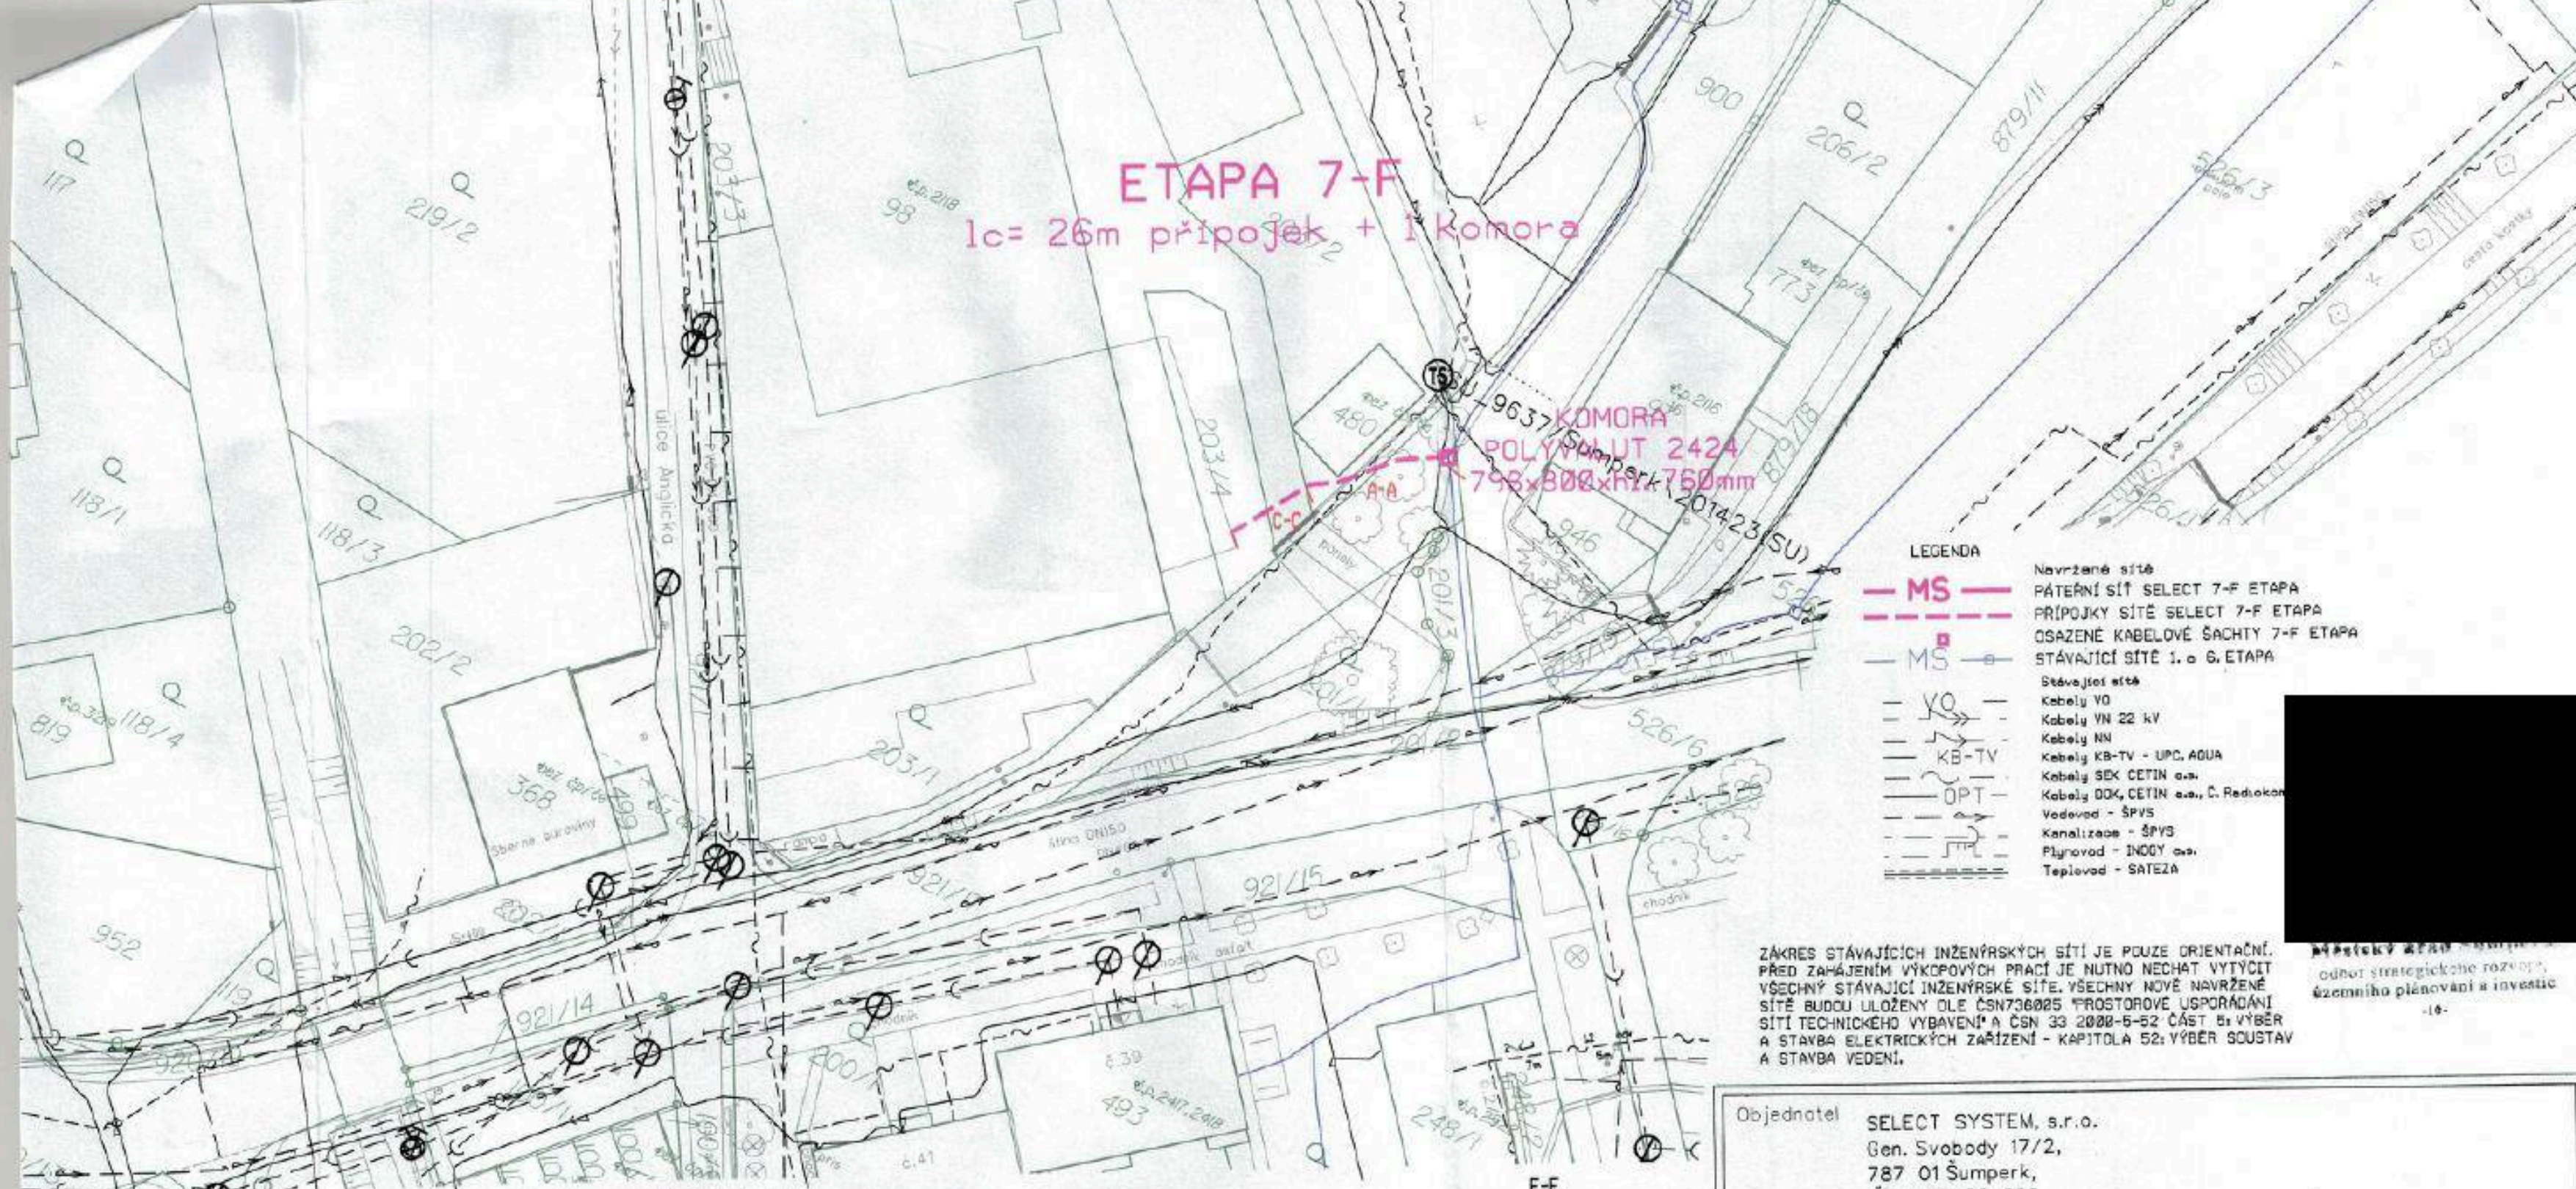


LEGENDA

---	MS	Navržené sítě
---	MS	PÁTEŘNÍ SÍŤ SELECT 7-F ETAPA
---	MS	PRÍPOJKY SÍŤE SELECT 7-F ETAPA
---	MS	OSAZENÉ KABELOVÉ ŠACHTY 7-F ETAPA
---	MS	STÁVAJÍCÍ SÍŤE 1. a 6. ETAPA
---	MS	Stávající sítě
---	YO	Kabely VO
---	YO	Kabely VN 22 kV
---	YO	Kabely NN
---	KB-TV	Kabely KB-TV - UPC, AQUA
---	KB-TV	Kabely SEK CETIN a.s.
---	OPT	Kabely DOK, CETIN a.s., Č. Radiokom.
---	OPT	Vedevod - ŠPVS
---	OPT	Kanalizace - ŠPVS
---	OPT	Plynovod - INGOY a.s.
---	OPT	Teplevod - SATEZA

ZÁKRES STÁVAJÍCÍCH INŽENÝRSKÝCH SÍTÍ JE POUZE ORIENTAČNÍ. PŘED ZAHÁJENÍM VÝKOPOVÝCH PRACÍ JE NUTNO NECHAT VYTÝCIT VŠECHNY STÁVAJÍCÍ INŽENÝRSKÉ SÍŤE. VŠECHNY NOVĚ NAVRŽENÉ SÍŤE BUDOU ULOŽENY DLE ČSN 736005 PROSTOROVĚ USPOŘÁDÁNÍ SÍŤI TECHNICKÉHO VYBAVENÍ A ČSN 33 2000-5-52 ČÁST 5: VÝBĚR A STAVBA ELEKTRICKÝCH ZAŘÍZENÍ - KAPITOLA 52: VÝBĚR SOUSTAV A STAVBA VEDENÍ.

...
odborní strategické rozvoje,
územního plánování a investic
-16-

ŘEZY KABELOVÝCH RÝH

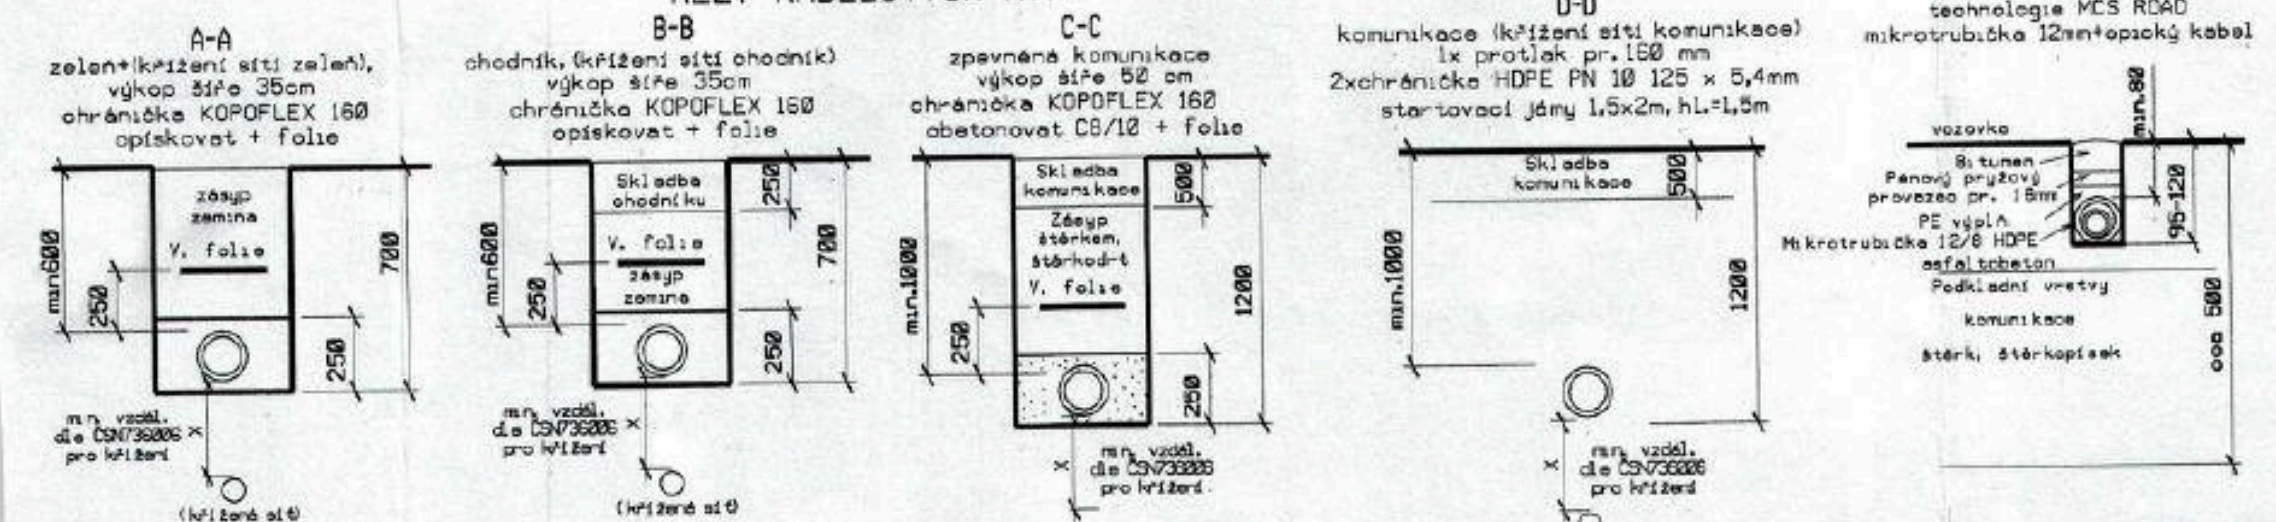

Objednatel	SELECT SYSTEM, s.r.o. Gen. Svobody 17/2, 787 01 Šumperk, IČO: 253 82 292
Zaop. projektant	[redacted]
Vedoucí projektant	[redacted]
Vypracoval	[redacted]
Kreslil	[redacted]
Kraj: Olomoucký	Kat. území: Šumperk
Název akce	MULTIFUNKČNÍ SÍŤ fy SELECT SYSTEM, s.r.o. ŠUMPERK - 7.ETAPA
Název výkresu	KOORDINAČNÍ A CELKOVÁ SITUACE STAVBY 7-F ETAPA
Formát	3A4
Měřítko	1:500
Datum	X/2017
stupeň	DUR
Číslo vykresu	C-2f
Číslo paré	