

# ETAPA 7-J1

lc= 186m páteřní síť+48m přípojek + 1 komora


KOMORA  
POLYVALUT 2424  
796x800xhl. 760mm

**LEGENDA**

MS	Navržená síť
MS	PÁTEŘNÍ SÍŤ SELECT 7-J1 ETAPA
MS	PŘÍPOJKY SÍŤE SELECT 7-J1 ETAPA
MS	OSAZENÉ KABELOVÉ BRCHTY 7-J1 ETAPA
MS	STÁVAJÍCÍ SÍŤE 1. a 6. ETAPA
VO	Stávající síť
VO	Kabely VO
VO	Kabely VN 22 kV
VO	Kabely NN
KS-TV	Kabely KB-TV - UPD, AQUA
KS-TV	Kabely MTS Telefonace 02
CPT	Kabely DOK, Telefonace 02
CPT	Vodovod - 2PIS
FTL	Kanálizace 0P15
FTL	Plynovod - 2PE
FTL	Teplotovod - 2ATE2A

ZÁKRES STÁVAJÍCÍCH INŽENÝRSKÝCH SÍTÍ JE POUZE ORIENTAČNÍ PŘED ZAHÁJENÍM VÝKOPŮVÝCH PRÁČÍ JE NUTNO NECHAT VYTVOŘIT VŠECHNY STÁVAJÍCÍ INŽENÝRSKÉ SÍŤE. VŠECHNY NOVĚ NAVRŽENÉ SÍŤE BUDOU ULOŽENY DLE ČSN P 36 2885 PROSTOROVĚ USPOŘÁDANÉ SÍŤI TECHNICKÉHO VYBAVENÍ A ČSN 33 2889-5-52 ČÁST 54 V A STAVBA ELEKTRICKÝCH ZARIŽENÍ - KAPITOLA 52. VÝBER SOUŠŤA STAVBA VEDENÍ.

## ŘEZY KABELOVÝCH RÝH

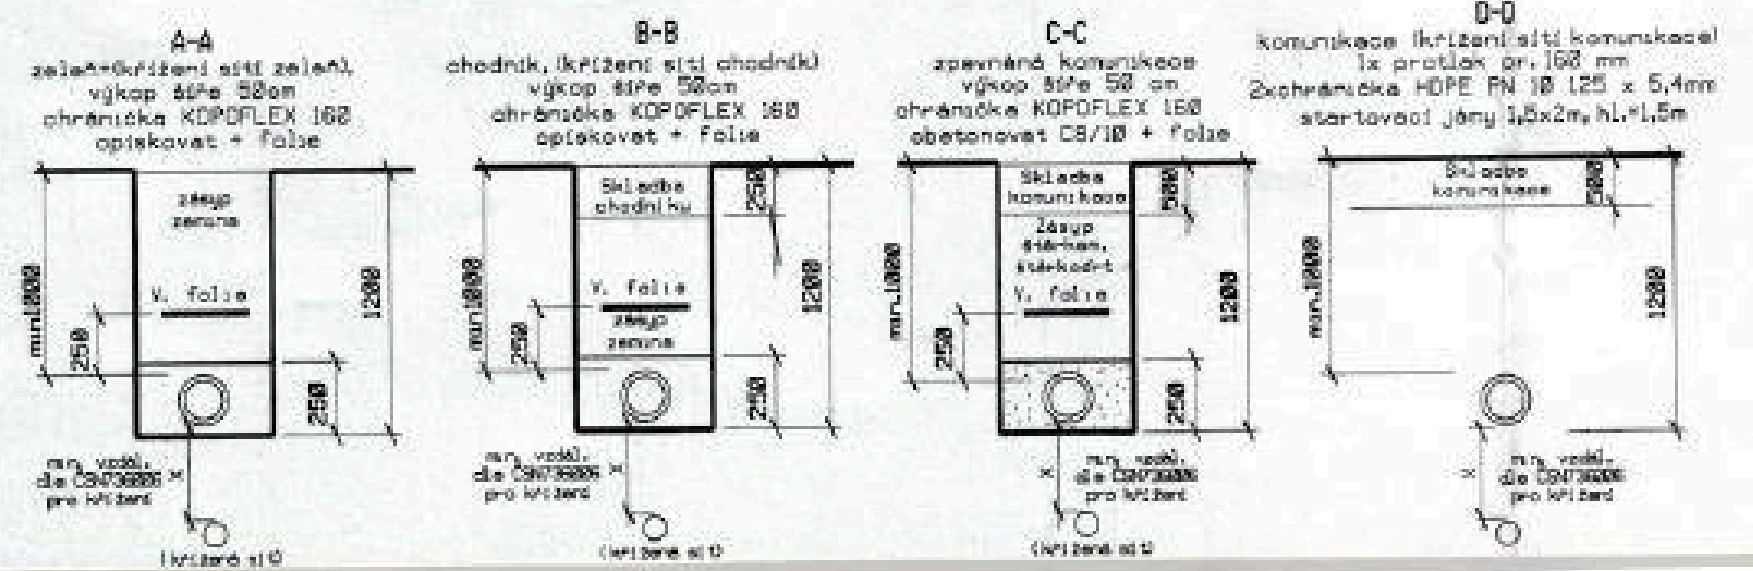

Objednatel:	SELECT SYSTEM, s.r.o. Gen. Svobody 17/2, 787 01 Šumperk, IČO: 253 82 292		
Zedp. projektant:			
vedoucí projektant:			
Vypracoval:			
Kreslil:			
Kraj: Olomoucký		Formát:	A4
Název akce:	MULTIFUNKČNÍ SÍŤ fy SELECT SYSTEM, s.r.o.	Měřítko:	1:500
	ŠUMPERK - 7. ETAPA	Datum:	X/2017
		stupeň:	OUR
		Zak. číslo:	
Název výkresu:	KOORDINAČNÍ A CELKOVÁ SITUACE STAVBY 7-J1 ETAPA	Číslo výkresu:	C-2j1
		Číslo paré:	