

# ETAPA 7-J2

lc= 240m páteří síť+42m přípojek + 1 komora

KOMORA  
POLYVALUT 2424  
796x800xh1.760


KOMORA  
POLYVALUT 2424  
796x800xh1.760

LEGENDA

MS	Navržená síť
MS	PÁTEŘÍ SÍŤ SELECT 7-J2 ETAPA
MS	PŘÍPOJKY SÍŤE SELECT 7-J2 ETAPA
MS	OSAZENÉ KABELOVÉ SÁCHTY 7-J2 ETAPA
MS	PÁTEŘÍ SÍŤ SELECT 7-J1 ETAPA
MS	STÁVAJÍCÍ SÍŤE 1.a 6. ETAPA
KB	Stávající síť
KB-10	Kabely 10
KB-20	Kabely 20
KB-30	Kabely 30
KB-TV	Kabely KB-TV - UPC, ADOA
KB-TS	Kabely KB-TS Telefonie 02
KB-30K	Kabely 30K Telefonie 02, Red
OPT	Vedovod - SPVS
OPT	Kanálizace - SPVS
OPT	Plynovod - RVE
OPT	Tečovod - SATE20

ZAKRES STÁVAJÍCÍCH INŽENÝRSKÝCH SÍŤÍ JE POUZE ORIENTAČNÍ PŘED ZAČÍNÁNÍM VÝKOPOVÝCH PRACÍ JE NUTNO NECHAT VYTÝČIT VŠECHNY STÁVAJÍCÍ INŽENÝRSKÉ SÍŤE. VŠECHNY NOVĚ NAVRŽENÉ SÍŤE BUDOU ULOŽENY DLE ČSN EN 50308-1 PROSTOROVĚ USPORÁDÁNÍ SÍŤÍ TECHNICKÉHO VYBAVENÍ A ČSN 33 2800-5-52 ČÁST 5: VÝŠĚŘ A STANBA ELEKTRICKÝCH ZAŘÍZENÍ - KAPITOLA 02: VÝBER SOUSTAV A STANBA VEDENÍ.

## ŘEZY KABELOVÝCH RÝH

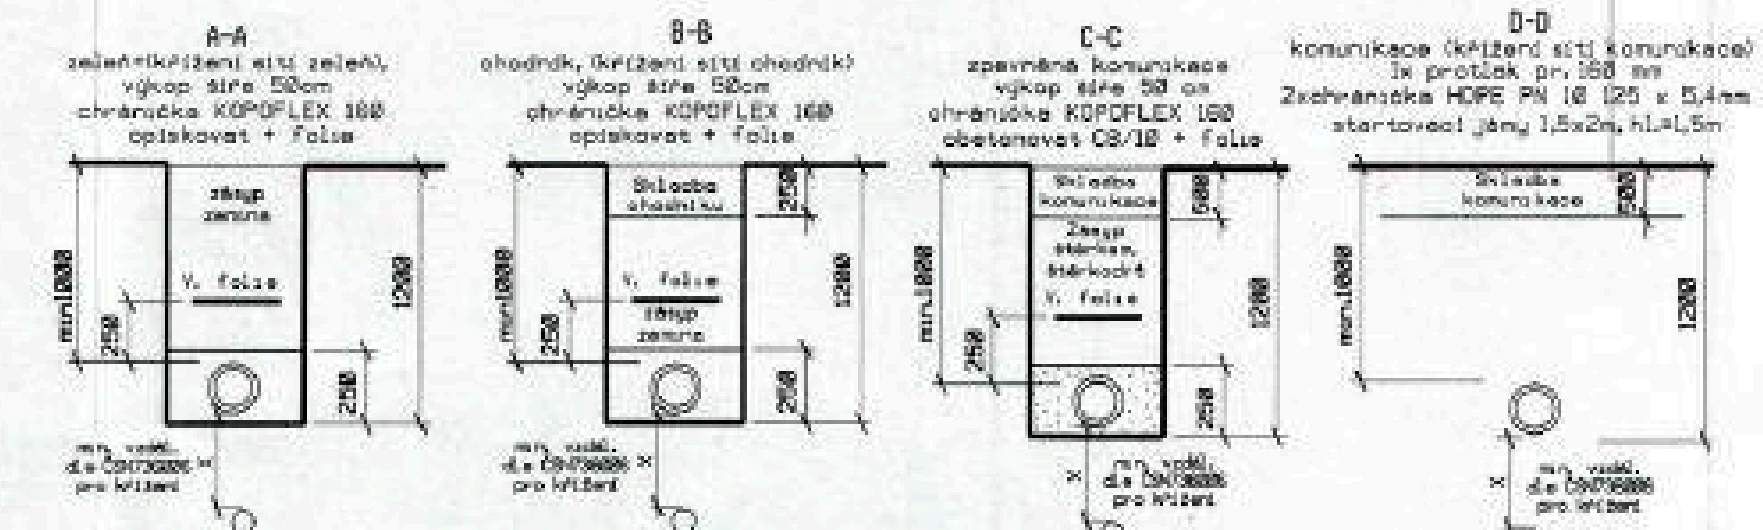

Objednatel	SELECT SYSTEM, s.r.o. Gen. Svobody 17/2, 787 01 Šumperk, ČO: 253 82 292	
Zořp. projektant	[Redacted]	
Vedoucí projektant	[Redacted]	
Vypracoval	[Redacted]	
Kreslil	[Redacted]	
Kraj: Olomoucký	Farmář	
Název akce	Měřítka	
MULTIFUNKČNÍ SÍŤ fy SELECT SYSTEM, s.r.o.	1:500	
ŠUMPERK - 7. ETAPA	Datum	
	X/2017	
	stupeň	
	DUR	
	Zak. číslo	
Název výkresu	Číslo výkresu	Číslo paré
KOORDINAČNÍ A CELKOVÁ SITUACE STAVBY 7-J2 ETAPA	C-2j2	