


ETAPA 7-K


lc= 183m · páterní síť+134m přípojek+1 komora

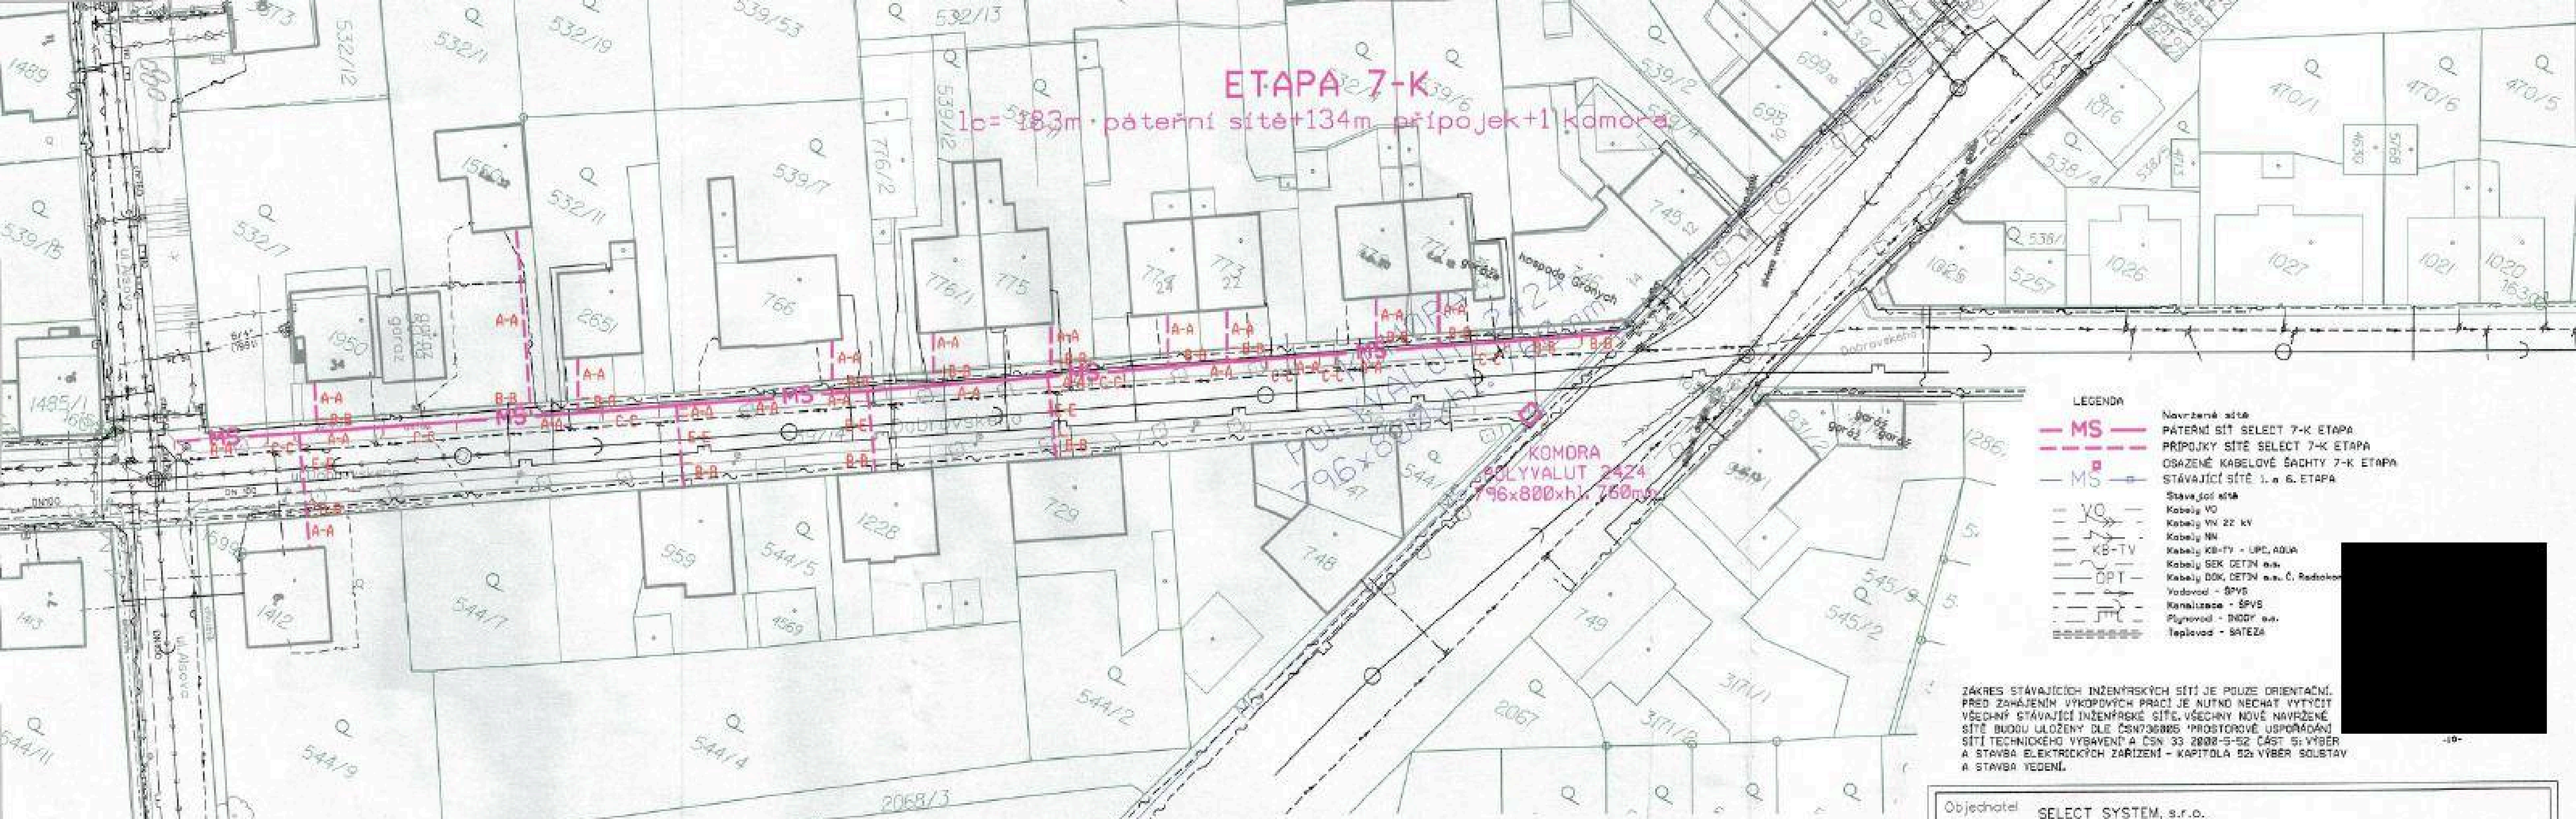

- LEGENDA**
- MS — Navržené síť
 - MS — PÁTERNÍ SÍŤ SELECT 7-K ETAPA
 - MS — PŘÍPOJKY SÍŤE SELECT 7-K ETAPA
 - MS Osazené kabelové šachty 7-K ETAPA
 - MS Stávající síť 1. a 6. ETAPA
 - Stávající síť
 - YO Kabely VO
 - Kabely VN 22 kV
 - Kabely MN
 - Kabely KB-TV - UPC, AQUA
 - Kabely SEK DETN s.a.
 - Kabely DOK, DETN s.a., Č. Radiokom.
 - Vodovod - ŠPVŠ
 - Kanalizace - ŠPVŠ
 - Plynovod - BDDY s.a.
 - Teplevod - SATEZA

ZÁKRES STÁVAJÍCÍCH INŽENÝRSKÝCH SÍTÍ JE POUZE ORIENTAČNÍ. PŘED ZAHÁJENÍM VYKOPÁVACÍCH PRÁČÍ JE NUTNO NECHAT VYTÝČIT VŠECHNY STÁVAJÍCÍ INŽENÝRSKÉ SÍŤE. VŠECHNY NOVĚ NAVRŽENÉ SÍŤE BUOUDÍ ULOŽENY DLE ČSN 736885 'PROSTOROVÉ USPOŘÁDÁNÍ SÍTÍ TECHNICKÉHO VYBAVENÍ A ČSN 33 2800-5-52 ČÁST 5: VÝBER A STAVBA ELEKTRICKÝCH ZAŘÍZENÍ - KAPITOLA 52: VÝBER SOUBRAV A STAVBA VEDENÍ.

ŘEZY KABELOVÝCH RÝH

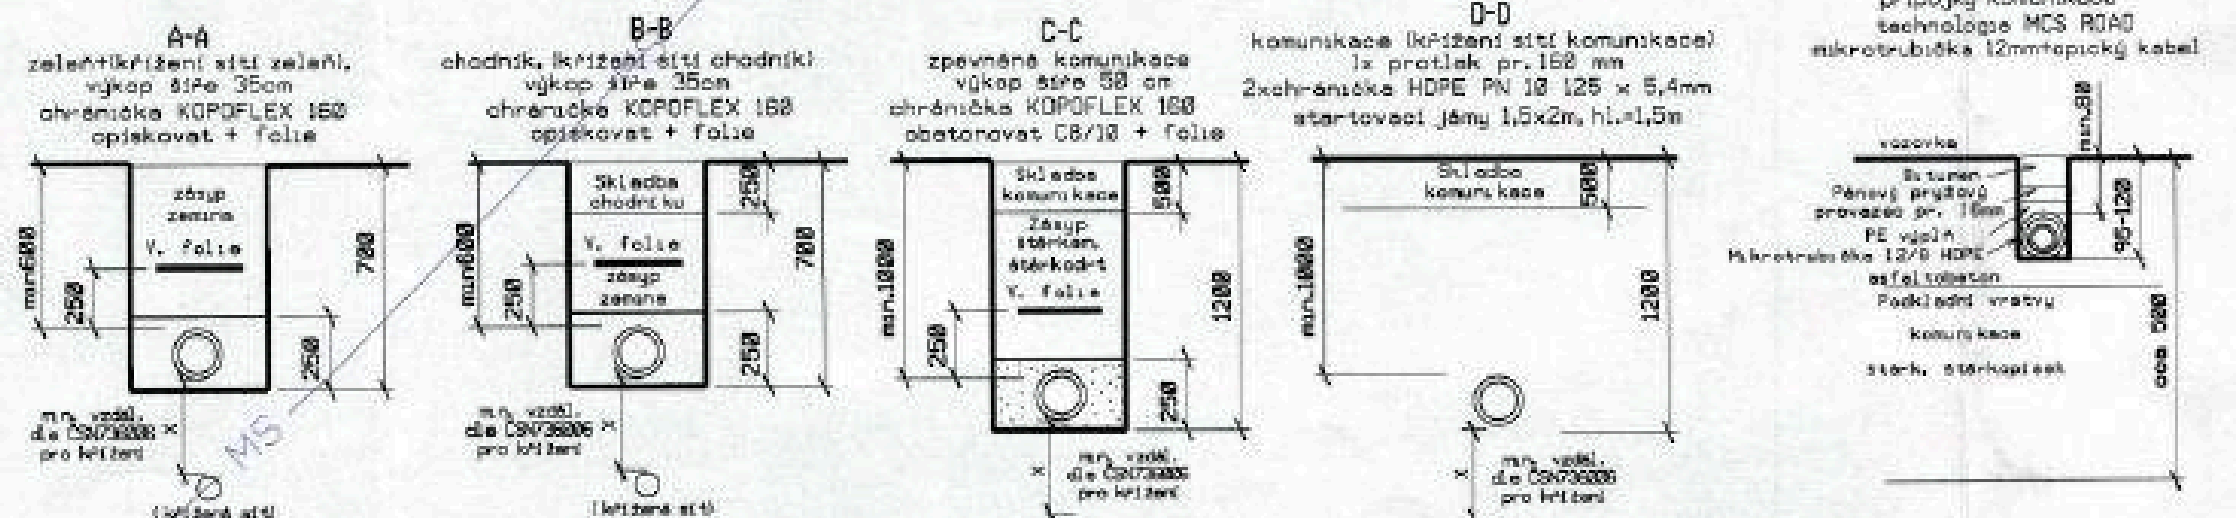

Objednatel	SELECT SYSTEM, s.r.o. Gen. Svobody 17/2, 787 01 Šumperk, IČO: 253 82 292
Zodp. projektant	[REDACTED]
Vedoucí projektant	[REDACTED]
Vypracoval	[REDACTED]
Kreslí	[REDACTED]
Kraj	Olomoucký
Název akce	MULTIFUNKČNÍ SÍŤ ty SELECT SYSTEM, s.r.o. ŠUMPERK - 7. ETAPA
Měřítko	1:500
Datum	X/2017
stupeň	DUR
Zak. číslo	[REDACTED]
Název výkresu	KOORDINAČNIA CELKOVÁ SITUACE STAVBY 7-K ETAPA
Číslo výkresu	C-2k
Číslo paré	[REDACTED]