


# ETAPA 7-L

lc= 385m páteřní síť+31m přípojek

KOMORA  
POLYVALUT 2424  
796x800xhl. 760mm

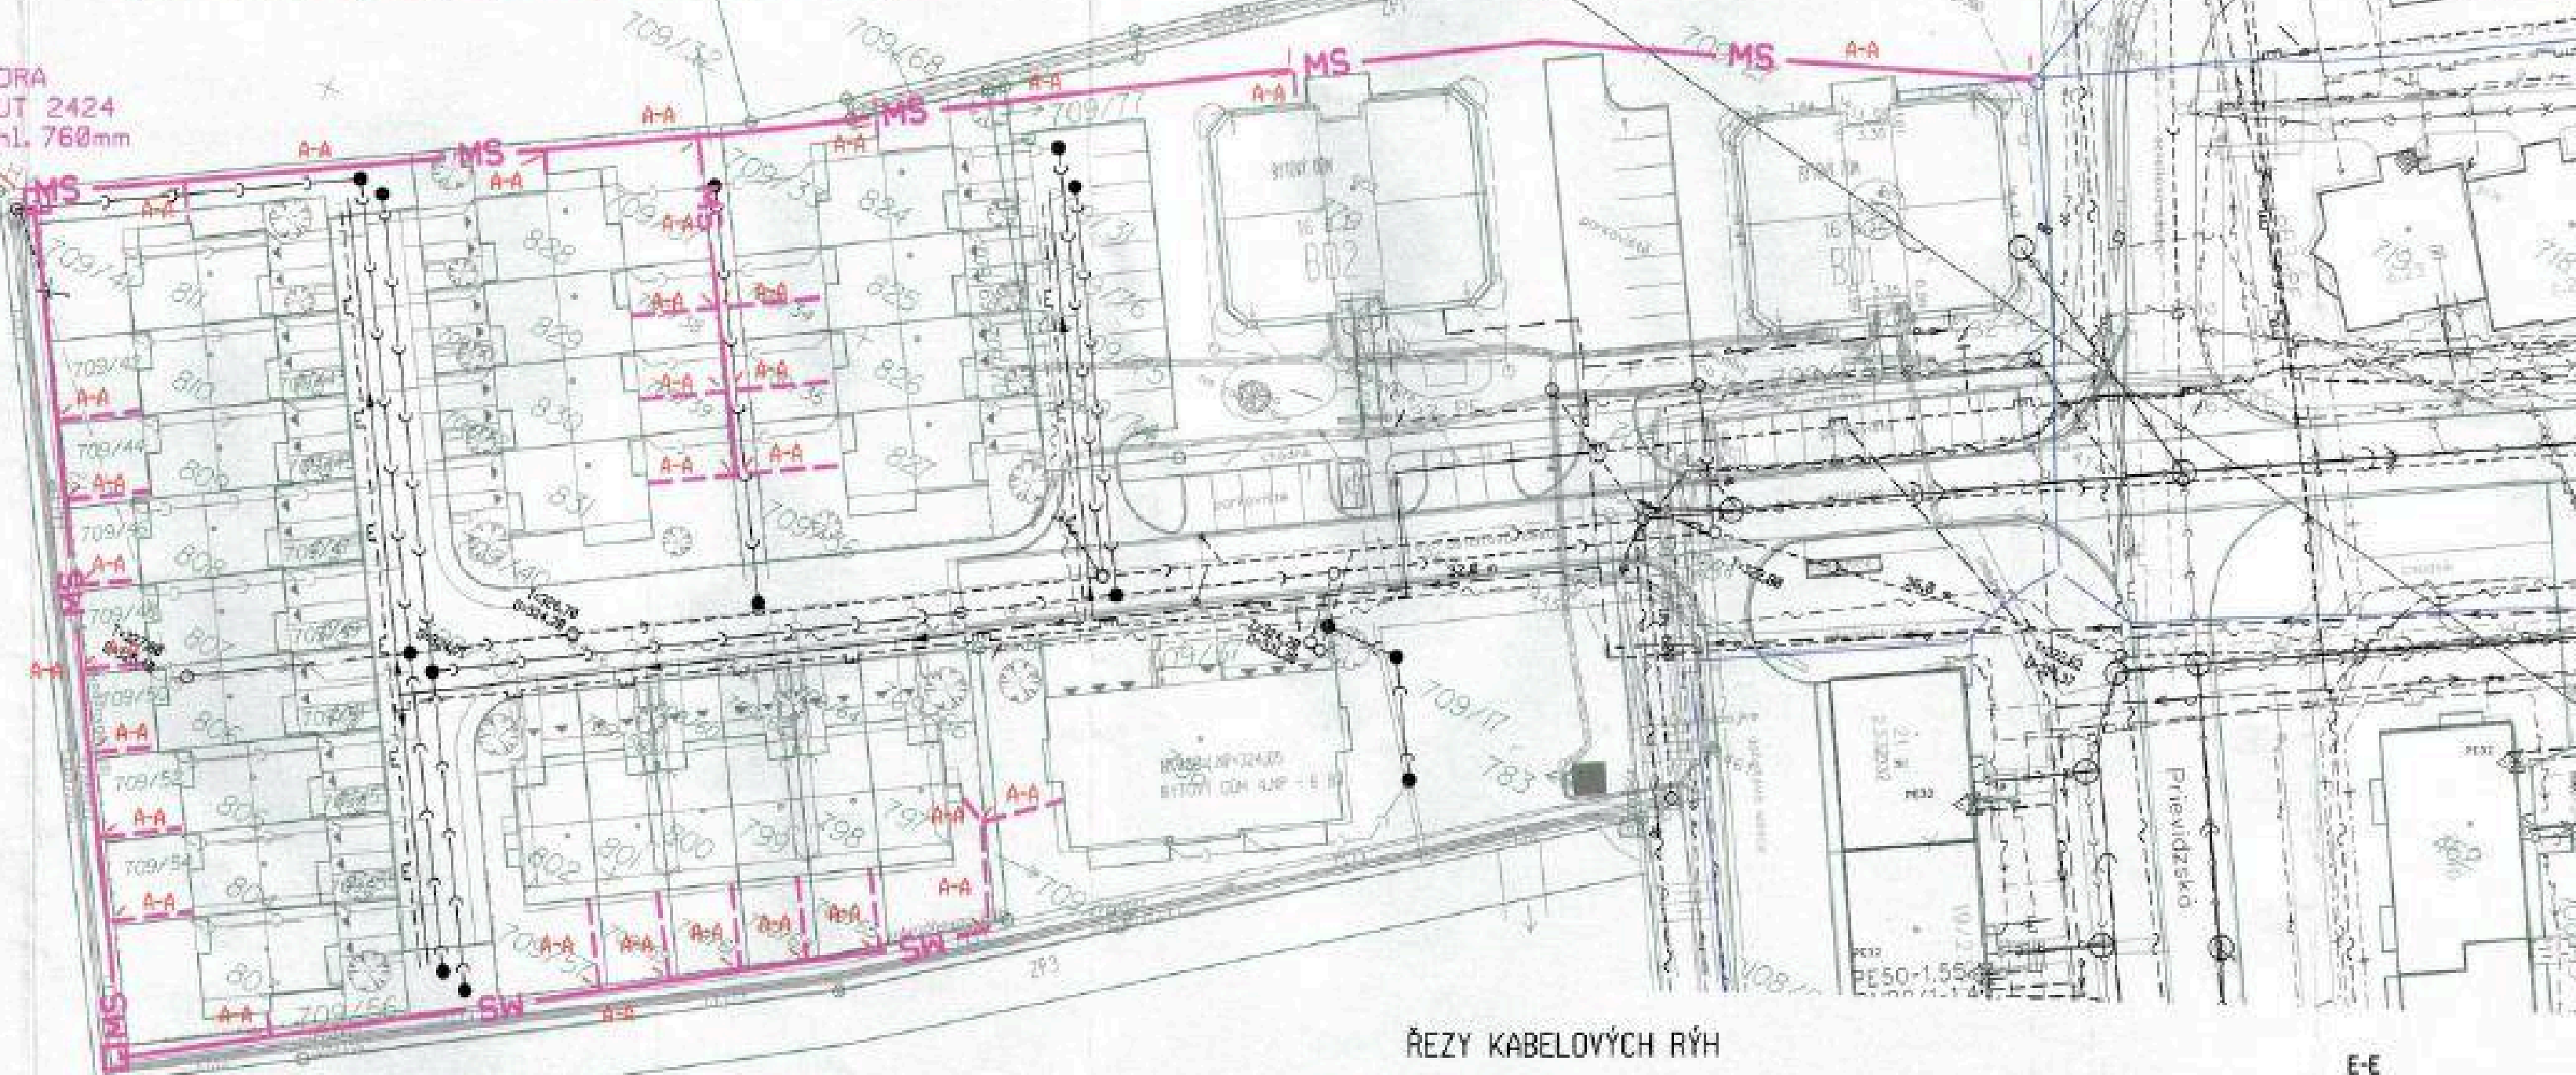


LEGENDA

<b>MS</b>	Navržená síť
<b>MS</b>	PÁTEŘNÍ SÍŤ SELECT 7-L ETAPA
<b>MS</b>	PŘÍPOJKY SÍŤE SELECT 7-L ETAPA
<b>MS</b>	OSAZENÉ KABELOVÉ ŠACHTY 7-L ETAPA
<b>MS</b>	STÁVAJÍCÍ SÍŤE 1. a 6. ETAPA
<b>MS</b>	Stávající síť
<b>MS</b>	Kabely 10
<b>MS</b>	Kabely VN 22 kv
<b>MS</b>	Kabely NN
<b>MS</b>	Kabely KB-TV - UPC AGUA
<b>MS</b>	Kabely SKK CETIN s.a.
<b>MS</b>	Kabely OOK, CETIN s.a. C. Radohourov
<b>MS</b>	Vodovod - SP18
<b>MS</b>	Kanalizace - SP15
<b>MS</b>	Plynovod - INCOY s.a.
<b>MS</b>	Teplotovod - SATEZA

ZAKRES STÁVAJÍCÍCH INŽENÝRSKÝCH SÍŤÍ JE POUZE ORIENTAČNÍ. PŘED ZAHÁJENÍM VÝKOPÝCH PRACÍ JE NUTNO NECHAT VYTÝČIT VŠECHNY STÁVAJÍCÍ INŽENÝRSKÉ SÍŤE. VŠECHNY NOVĚ NAVRŽENÉ SÍŤE BUDDU ULOŽENY DLE ČSN 736205 "PROSTOROVÉ USPOŘÁDÁNÍ SÍŤÍ TECHNICKÉHO VYBAVENÍ" A ČSN 33 2008-5-52 ČÁST 5: VÝBĚR A STAVBA ELEKTRICKÝCH ZAŘÍZENÍ - KAPITOLA 52: VÝBĚR SOUSTAV A STAVBA VEDENÍ.

KOMORA  
POLYVALUT 2424  
796x800xhl. 760mm

## ŘEZY KABELOVÝCH RÝH

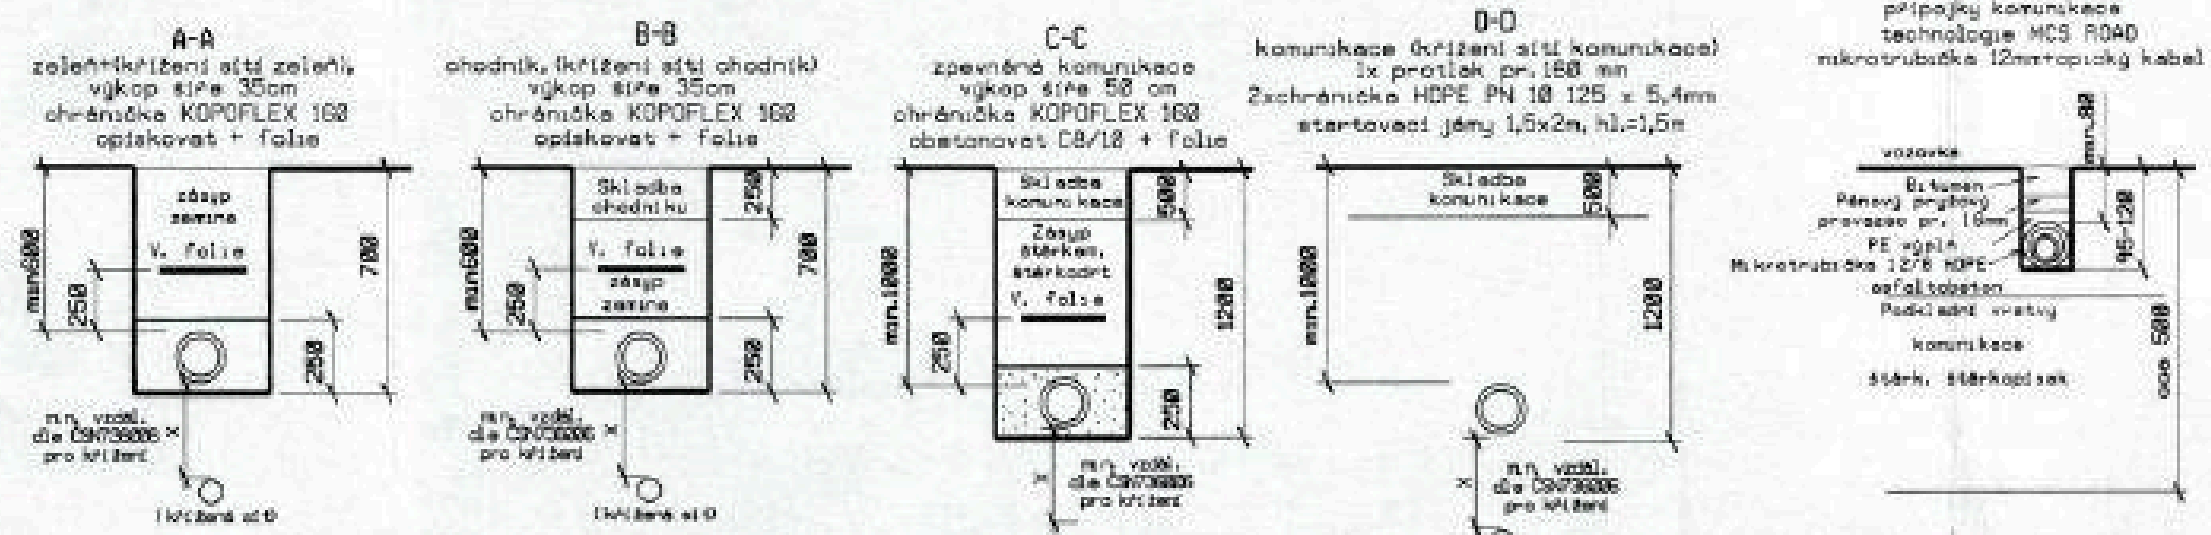

Objednatel	SELECT SYSTEM, s.r.o. Gen. Svobody 17/2, 787 01 Šumperk, IČO: 253 82 292
Zodp. projektant	[REDACTED]
Vedoucí projektant	[REDACTED]
Vypracoval	[REDACTED]
Kreslil	[REDACTED]
Kraj	Olomoucký
Název akce	MULTIFUNKČNÍ SÍŤ fy SELECT SYSTEM, s.r.o. ŠUMPERK - 7. ETAPA
Název výkresu	KOORDINAČNÍ A CELKOVÁ SITUACE STAVBY 7-L ETAPA
Formát	A4
Měřítko	1:500
Datum	X/2017
Stupeň	DUR
Zak. číslo	[REDACTED]
Číslo výkresu	C-21
Číslo paré	[REDACTED]