

ETAPA 7-M



lc= 106m páteřní sítě

- LEGENDA**
- MS** — Navržená síť
 - MS** — PÁTEŘNÍ SÍŤ SELECT 7-M ETAPA
 - MS** — PRÍPOJKY SÍŤE SELECT 7-M ETAPA
 - MS** — OSAZENÉ KABELOVÉ ŠACHTY 7-M ETAPA
 - MS** — STÁVAJÍCÍ SÍŤE 1. a 6. ETAPA
 - VO** — Stávající síť
 - VO** — Kabely VO
 - VN** — Kabely VN 22 kV
 - NN** — Kabely NN
 - KB-TV** — Kabely KB-TV - UPC, AQUA
 - SEK** — Kabely SEK CETIN a.s.
 - DOK** — Kabely DOK, CETIN a.s., Č. Rad.
 - OPT** — Kabely OPT
 - ŠPVS** — Vedeved - ŠPVS
 - ŠPYS** — Kanalizace - ŠPYS
 - INOBY** — Plynovod - INOBY a.s.
 - SATEZA** — Tepluvod - SATEZA

ZÁKRES STÁVAJÍCÍCH INŽENÝRSKÝCH SÍTÍ JE POUZE ORIENTAČNÍ. PŘED ZAHÁJENÍM VÝKOPOVÝCH PRACÍ JE NUTNO NECHAT VYTÝČIT VŠECHNY STÁVAJÍCÍ INŽENÝRSKÉ SÍŤE. VŠECHNY NOVĚ NAVRŽENÉ SÍŤE BUDDU ULOŽENY DLE ČSN736005 "PROSTOROVÉ USPOŘÁDÁNÍ SÍTÍ TECHNICKÉHO VYBAVENÍ" A ČSN 33 2000-5-52 ČÁST 51 VÝBĚR A STAVBA ELEKTRICKÝCH ZAŘÍZENÍ - KAPITOLA 52: VÝBĚR SOUSTAV A STAVBA VEDENÍ.

odbor strategického rozvoje, územního plánování a investic

ŘEZY KABELOVÝCH RÝH

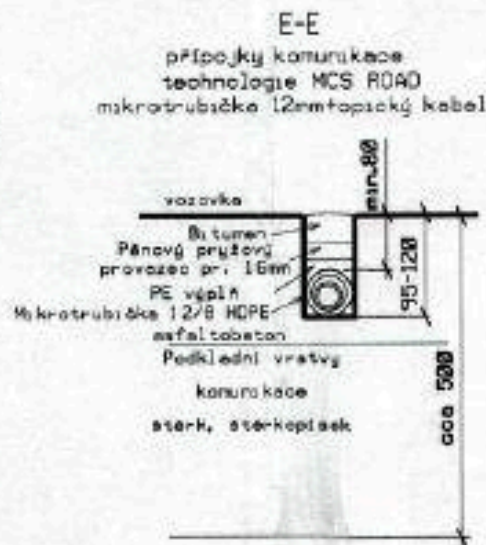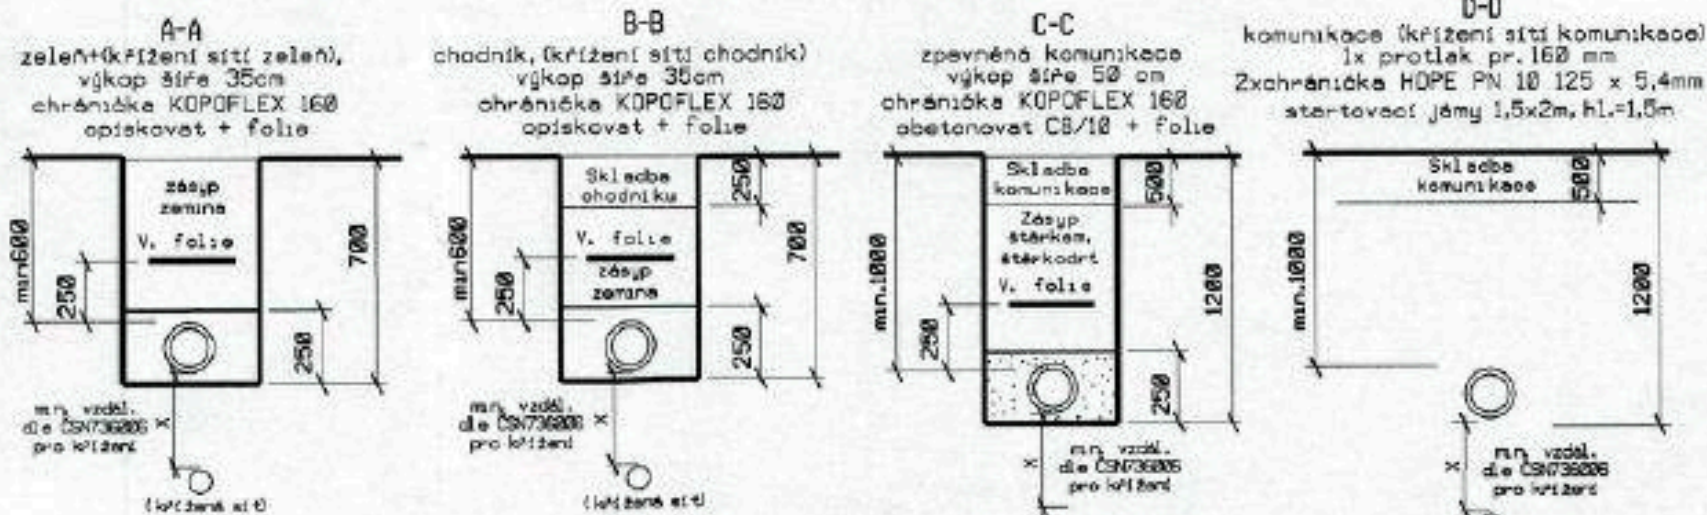

Objednatel	SELECT SYSTEM, s.r.o. Gen. Svobody 17/2, 787 01 Šumperk, IČO: 253 82 292	
Zodp. projektant	[Redacted]	
Vedoucí projektant	[Redacted]	
Vypracoval	[Redacted]	
Kreslil	[Redacted]	
Kraj	Olomouck	
Název díka	Měřítka	074
MULTIFUNKČNÍ SÍŤ fy SELECT SYSTEM, s.r.o.	Dotum	X/2017
ŠUMPERK - 7.ETAPA	stupeň	DUR
Název výkresu	Číslo výkresu	Číslo paré
KOORDINAČNÍ A CELKOVÁ SITUACE STAVBY 7-M ETAPA	C-2m	